


UBYSZÓW

PROJEKT ALTANY Z GRILLEM - PRZEKRÓJ D-D

rys.A4

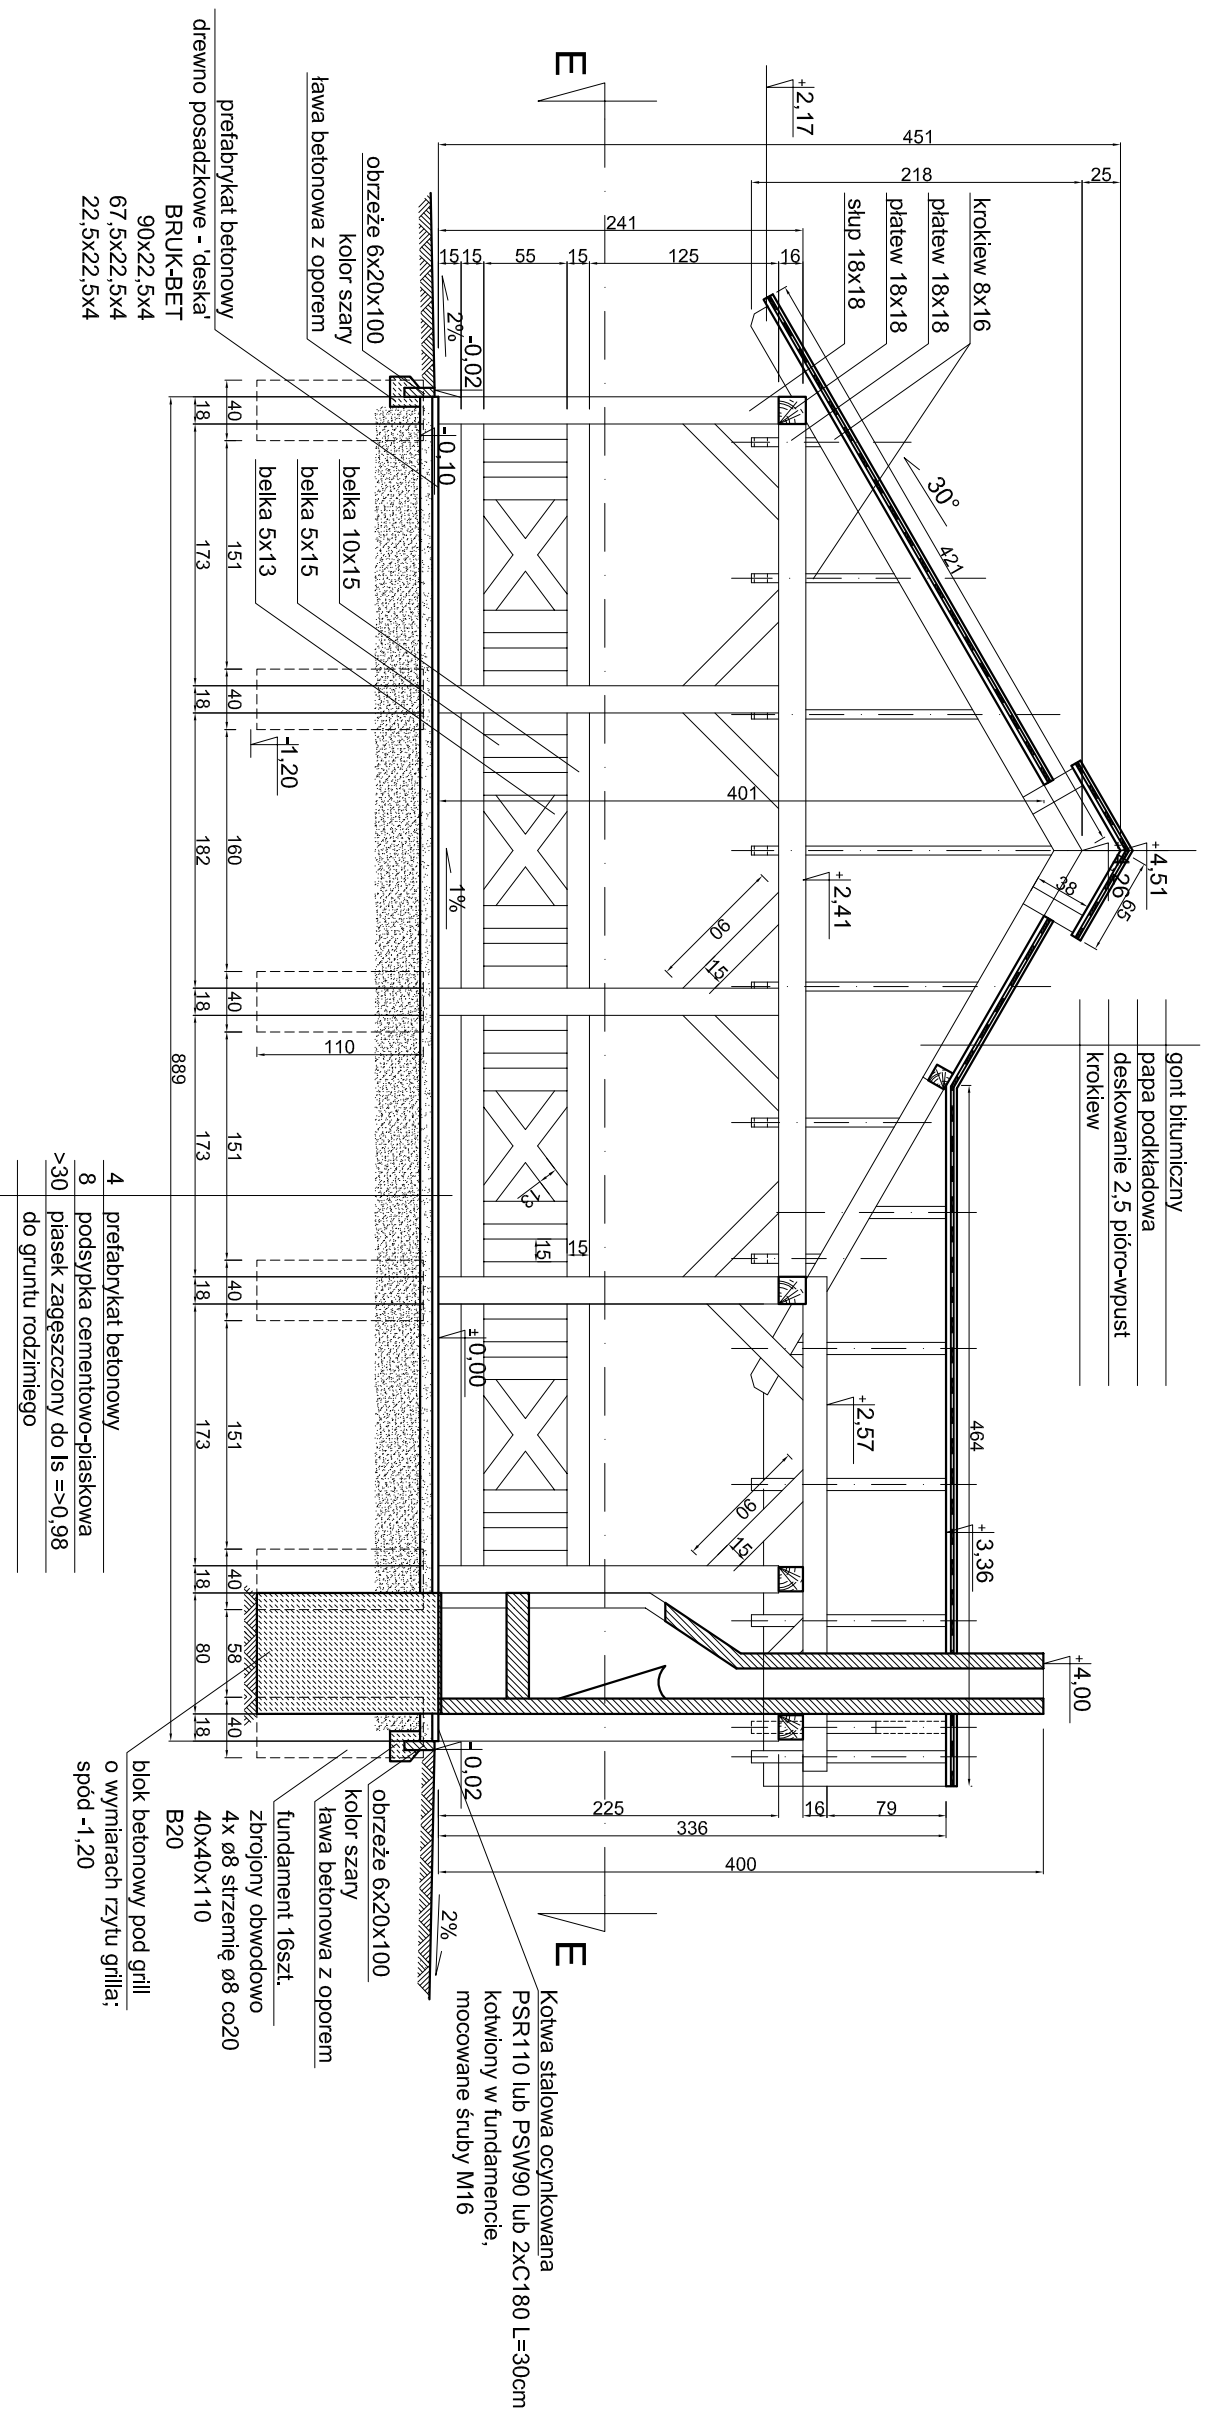


blok betonowy pod grill
o wymiarach rzytu grilla;
spód -1.20

Kotłowa stalowa ocynkowana
PSR110 lub PSW90 lub 2xC180 L=30cm
kotwiony w fundamencie,
mocowane śruby M16

WENTYLACJA

SKALA 1:25

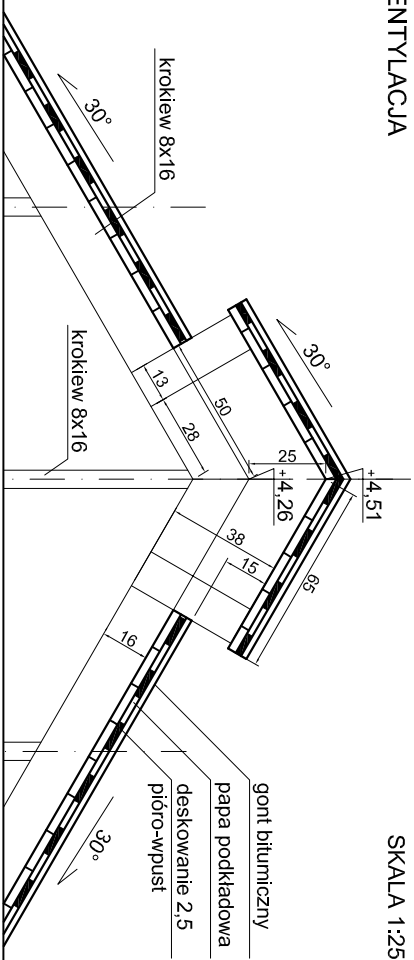

NAZWA I ADRES INWESTYCJI:			OGRODY		
Budowa boisk sportowych i placu zabaw w Ubyszowie gmina Bliżyn. Nr ew. dz.: 596			"OGRODY" S.C. J.Nowak, A.Skrzypczak 25-217 Kielce, ul. Hauke Bosaka 7, tel./fax: 41 361 94 24 email: biuro@ogrody.kielce.pl NIP: 657-23-84-803 REGON: 292249265		
INWESTOR:	Gmina Bliżyn ul. Kościuszki 79a 26-120 Bliżyn				
	IMIĘ I NAZWISKO:		DATA	STADIUM	SKALA
PROJEKTOWAŁ:	mgr inż. arch. Marcin Kowalski nr upr.: SW-28/2006		03.2010	PROJ-BUD	1:25 1:50
OPRACOWAŁ:	mgr inż. Joanna Helowicz			BRANŻA:	NR RYSUNKU:
SPRAWDZIŁ:				ARCHITEKTURA	A4
TYTUŁ RYSUNKU: PROJEKT ALTANY Z GRILLEM - PRZEKRÓJ D-D					