


PROJEKT ZAGOSPODAROWANIA TERENU - TRASY DROGI.

skala 1: 500

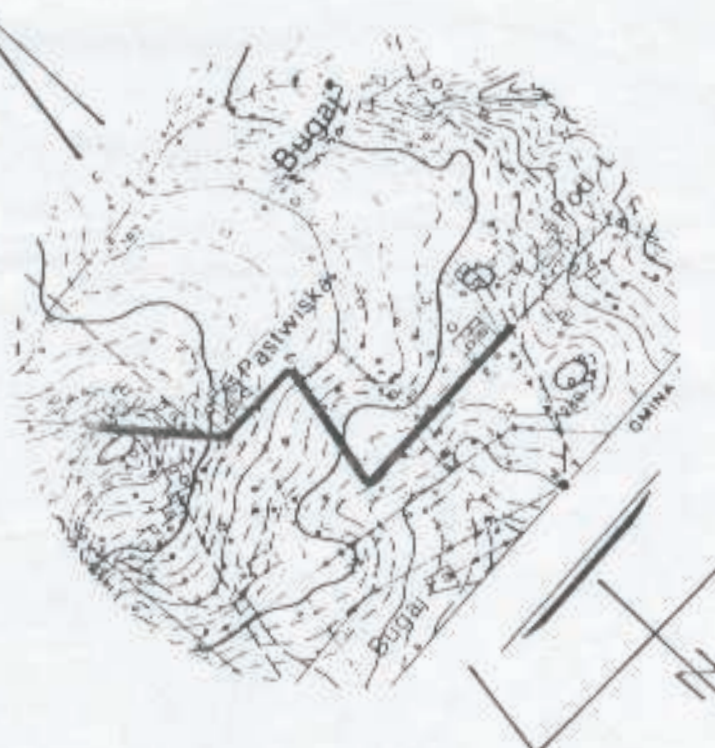

W-4

Km 1+013.22

$\gamma = 117.00^\circ$

$R = 15.00$ m

Prosta przejściowa

$L_1 = 29.44$ m

$L_2 = 19.66$ m

$Z = 9.72$ m

$L = 27.56$ m

$i = 2.00$ ‰

Prosta przejściowa

$L_2 = 23.00$ m

W-5

Km 1+122.38

$\gamma = 59.60^\circ$

$R = 30.00$ m

Prosta przejściowa

$L_1 = 28.34$ m

$L_2 = 15.16$ m

$Z = 3.61$ m

$L = 28.06$ m

$i = 2.00$ ‰

Prosta przejściowa

$L_2 = 23.58$ m

W-3

Km 0+843.72

$\gamma = 65.66^\circ$

$R = 15.00$ m

Prosta przejściowa

$L_1 = 0.00$ m

$L_2 = 0.54$ m

$Z = 2.24$ m

$L = 15.48$ m

$i = 2.00$ ‰

Prosta przejściowa

$L_2 = 18.54$ m

W-2

Km 0+828.06

$\gamma = 50.00^\circ$

$R = 20.00$ m

Prosta przejściowa

$L_1 = 20.14$ m

$L_2 = 5.36$ m

$Z = 1.88$ m

$L = 15.84$ m

$i = 2.00$ ‰

Prosta przejściowa

$L_2 = 0.00$ m

Starostwo Powiatowe w Skarżysku-Kamiennym

Starosta Skarżyski

23.04.2004

Przewodniczący

Starostwo Powiatowe w Skarżysku-Kamiennym

Starosta Skarżyski

26.10.2004

Załącznik Nr. 4

Nr 151/196

z dnia 08.08.2004 r.

Zp. Starosta

Przewodniczący

Starosta Skarżyski

Przewodniczący

Starosta Skarżyski

Małgorzata Kordasiewicz

INSPEKTOR

GEOMETR

18 01 2004

Bugaj - Pastwiska

Gmina Błżyn

Powiat skarżyski

Wojew. świętokrzyskie

MAPA DO CELÓW PROJEKTOWYCH

SKALA 1: 500

Arkusz mapy zasadniczej 134 334 2142.2144

Arkusz mapy zasadniczej 134 334 212

przekalowano ze skali 1: 1000

Droga nr 122 (w granicach lokalizacji)

Granice przyjęte z operatu ewidencji gruntów

Stan aktualny na dzień 20.05.2004 r.

Uwaga: nie wolno używać niniejszych danych do celów niezwiązanych z projektem

Autorzy opracowania : KRYSZYNA ŻELAZNA LESZEK ŚMIGAŁ		- WZDP-11b-2001/09 upr. 59/07 - upr. nr KL - 390/02 KL - 397/02	
INWESTOR	URZĄD GMINY W BŁŻYNI	UMOWA O DZIEŁO	z dn. 08.03.2004 r.
Opracował	Krzyszyna Żelazna	nr upr.	WZDP-11b-2001/09 upr. 59/07
Kreślił	Leszek Śmigaj	nr upr.	KL 390/02 397/02
Sprawdził	Ryszard Glinka	nr upr.	WZDP - 61 D/06
Wymiary arkusza	500 x 1350 mm	Stadium	PROJEKT UDOŁAWNIENIA
Skala	1 : 500	Przebieg	PROJEKT ZAGOSPODAROWANIA TERENU
Długość : BUDOWA DROGI GMINNEJ NR G - 001261002 w km 0+870,00 - 1+320,00 Lokalizacja : wsi BUGAJ I BRZEŹCIE, g. BŁŻYN.		Trasa : TRASY DROGI	
1		1.	