



KONKURS OTWARTY NA OPRACOWANIE KONCEPCJI
MODELOWYCH ELEMENTÓW MAŁEJ INFRASTRUKTURY
TURYSTYCZNEJ PRZY “PIEKIELNYM SZLAKU”

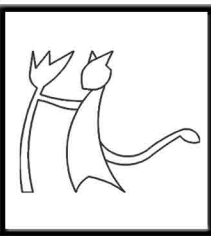


212832

STOJAK NA ROWERY, DROGOWSKAZ INFORMACJI TURYSTYCZNEJ, KOSZ NA ŚMIECI
RYSUNKI TECHNICZNE, SKALA 1:20


STOJAK NA ROWERY
WIDOK Z PRZODU

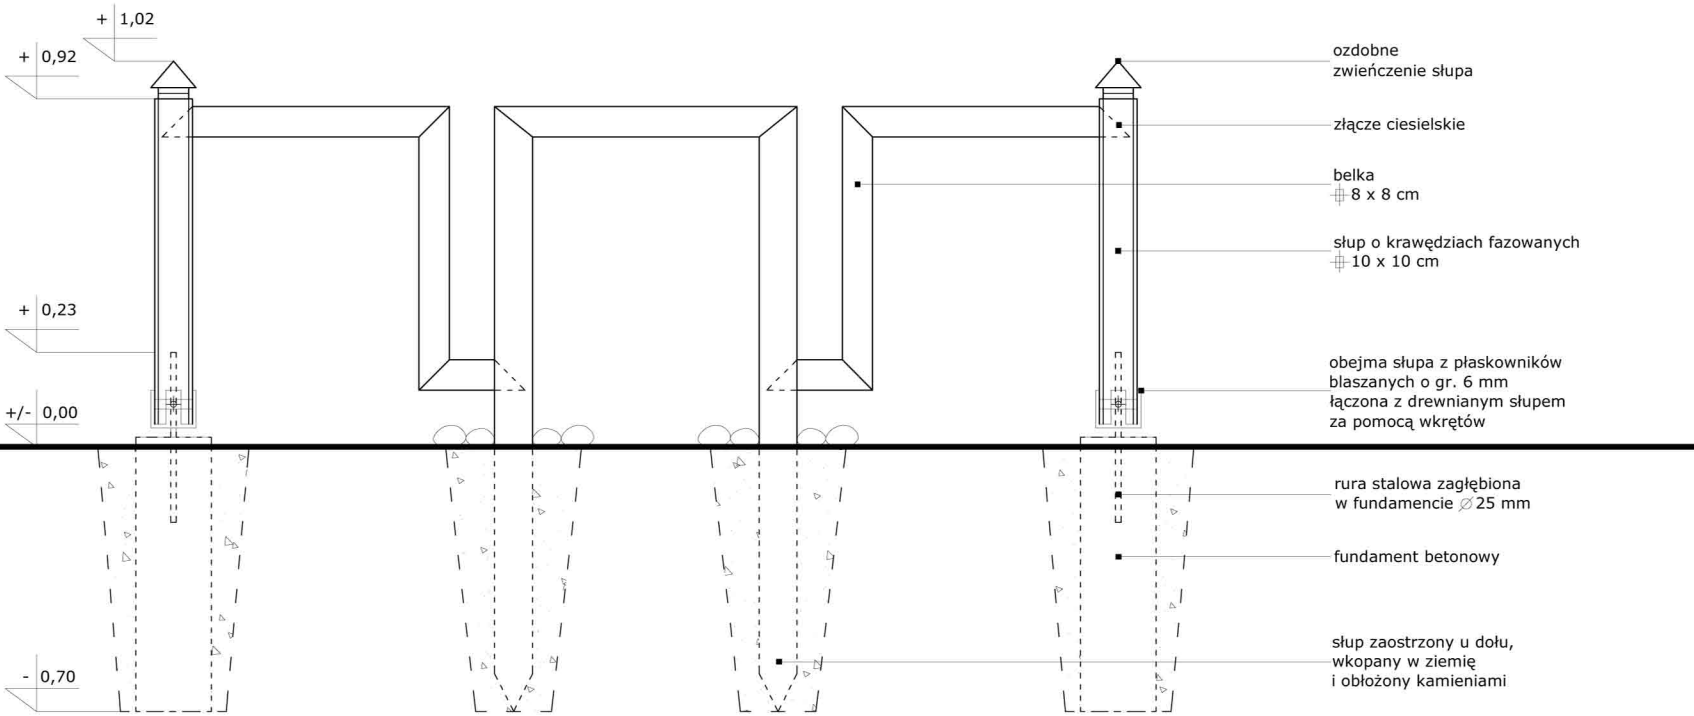


WIDOK Z BOKU

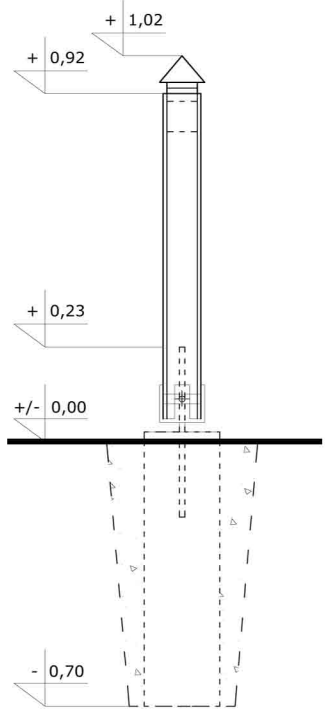


STOJAK NA ROWERY
PRZEKRÓJ A-A

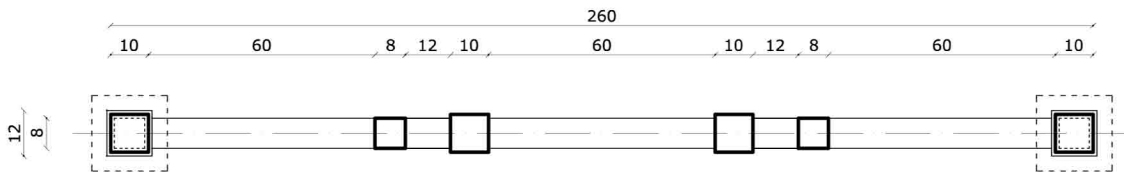


STOJAK NA ROWERY
RZUT

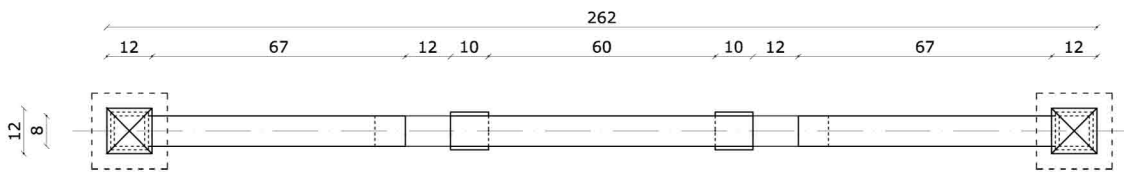


KOSZ NA ŚMIECI
RZUT WIĘZBY DACHOWEJ

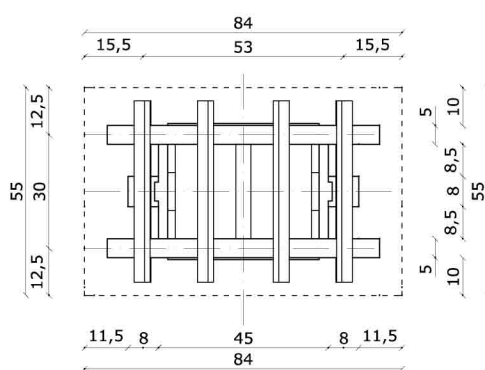


KOSZ NA ŚMIECI
PRZEKRÓJ B-B

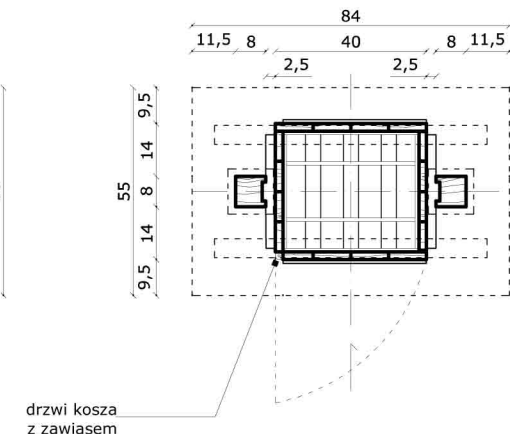


KOSZ NA ŚMIECI
RZUT DACHU

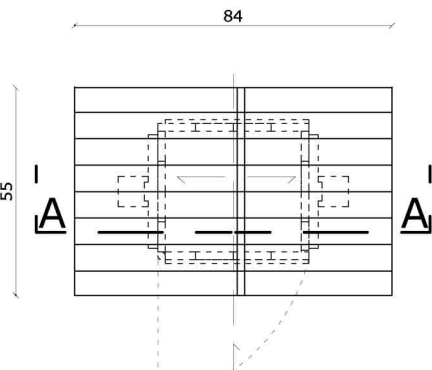


DROGOWSKAZ INFORMACJI TURYSTYCZNEJ
WIDOK Z PRZODU

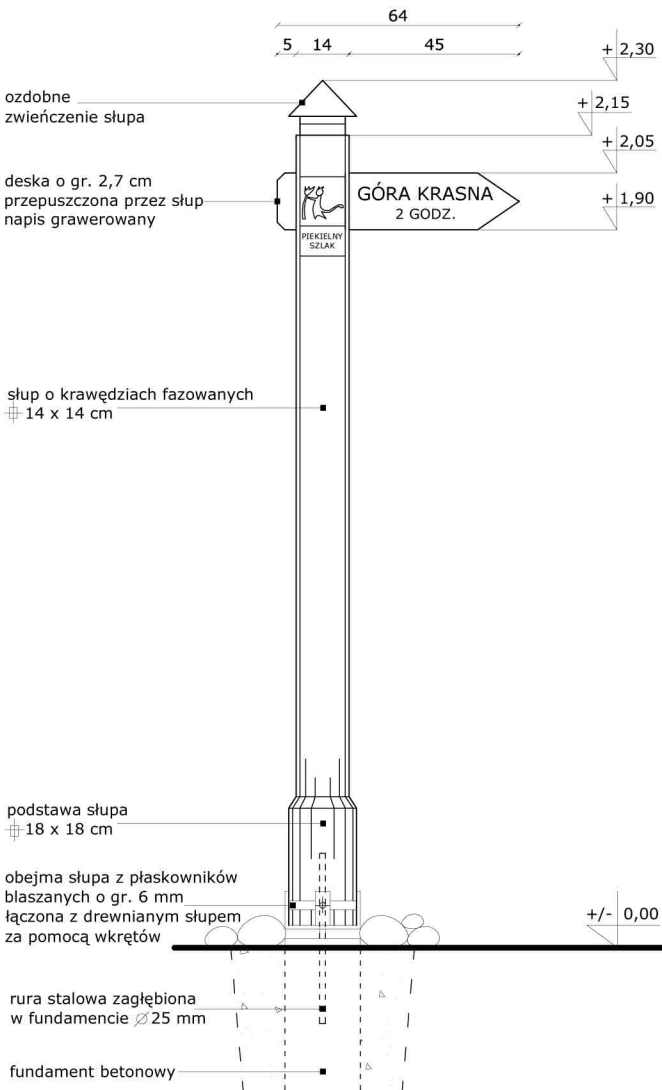


RZUT

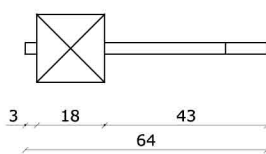


DROGOWSKAZ INFORMACJI TURYSTYCZNEJ
PODWÓJNY
WIDOK Z PRZODU

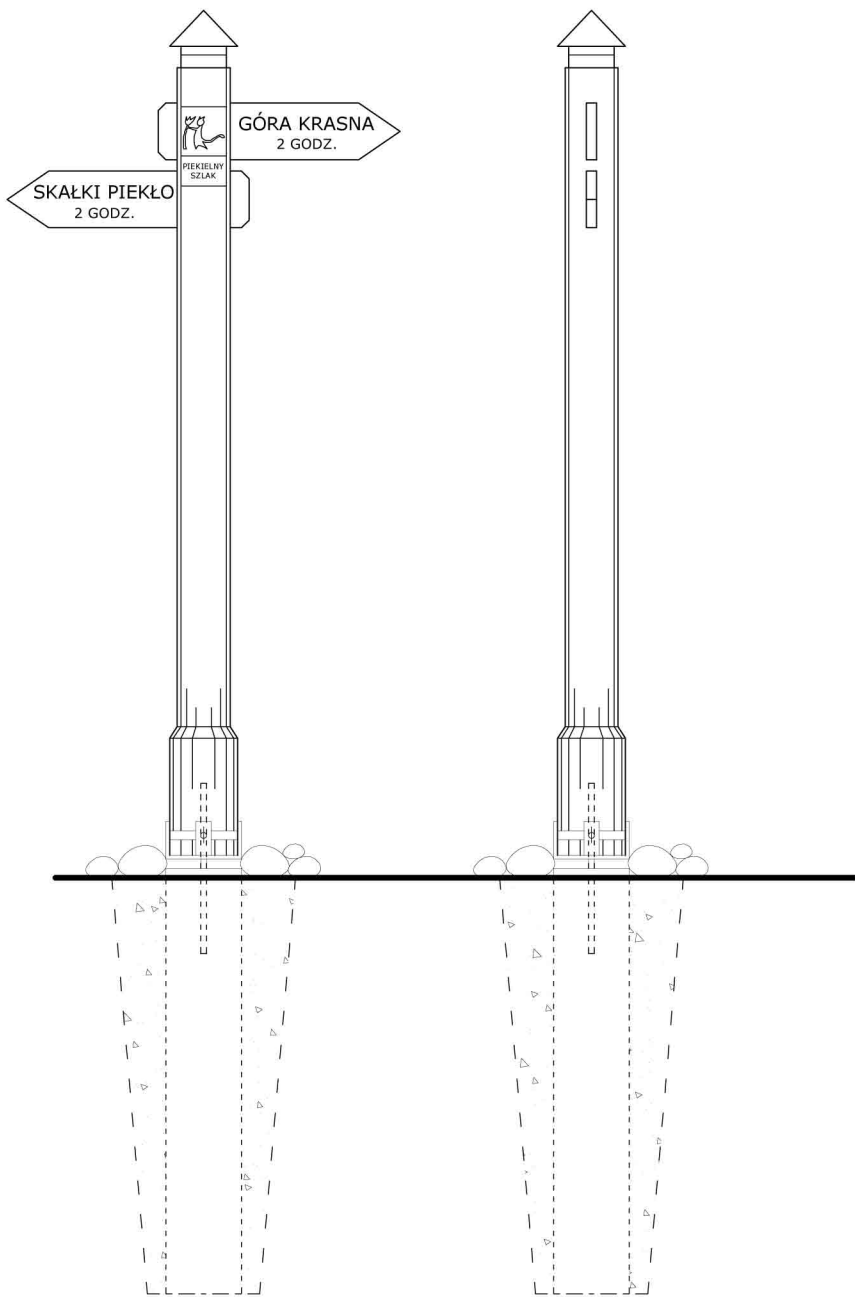


RZUT

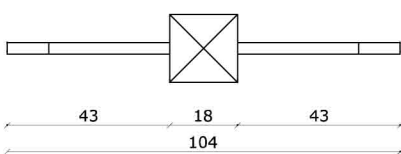

KOSZ NA ŚMIECI
PRZEKRÓJ A-A

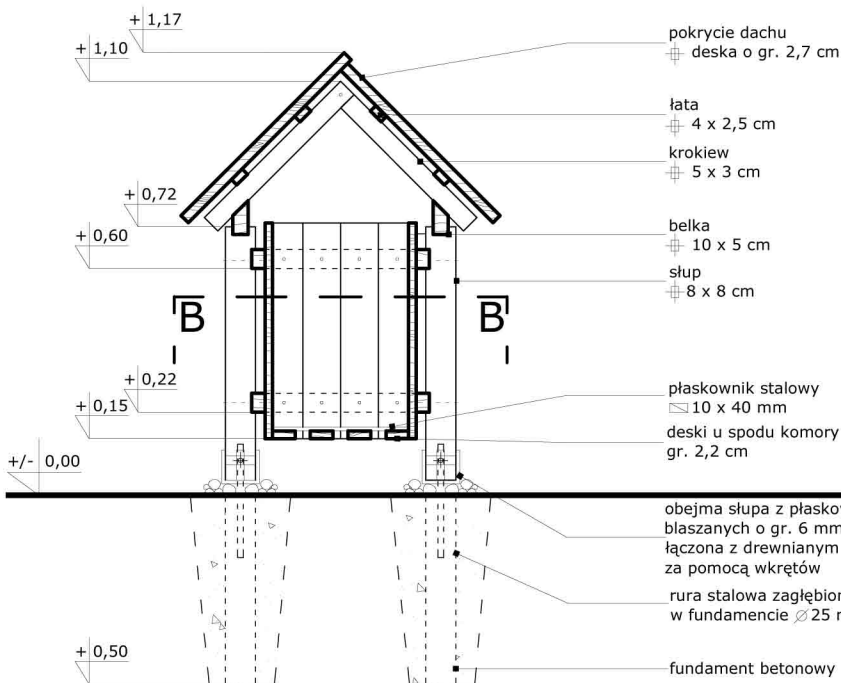

KOSZ NA ŚMIECI
WIDOK Z PRZODU

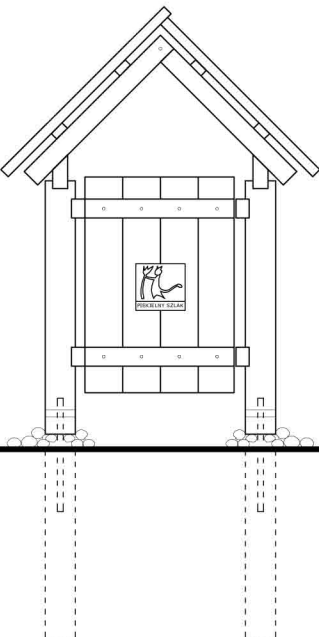

KOSZ NA ŚMIECI
WIDOK Z BOKU

