

PROJEKT BUDOWLANY

ŚWIĘTOKRZYSKI URZĄD WOJEWÓDZKI
w KIELCACH
Wydział Infrastruktury i Rozwoju
al. IX Wieków Kielc 3, 25-516 Kielce
tel. 41/342 16 89, fax 41/342 11 93
NIP 6570243056

Budowa kanalizacji sanitarnej w miejscowości Bliżyn i Wojtyniów w kierunku Brześcia

(w zakresie drogi krajowej nr 42 oraz terenu zamkniętego PKP)

Kategoria obiektu budowlanego: XXVI

Lokalizacja: jednostka ewidencyjna: 261002_2 Bliżyn

Obręb: 0001 Bliżyn – dz. nr ewid. 820, 1435/20

Obręb: 0002 Brzeście – dz. nr ewid. 699

Inwestor: Gmina Bliżyn

26-120 Bliżyn ul. Kościuszki 79A

Jednostka projektowa:

Projektowanie i nadzór sieci wod.-kan.
mgr inż. ANNA GAJDA
26-110 Skarżysko-Kamienna
ul. Mickiewicza 16/61, tel. 697 528 170
upr. KL-212/90, NIP 663-108-02-30

Załącznik do decyzji Nr 741/2019
o zatwierdzeniu projektu budowlanego
i pozwoleniu na budowę części
całości zamknięcia budowlanego
znak 1R.11.7840.1.33.2019
z dnia 05.12.19

Zup. WÓJCIWOJŚ ŚWIĘTOKRZYSKIEGO
Andrzej Klimczak
DYREKTOR
Wydziału Infrastruktury i Rozwoju

	Imię i nazwisko	specjalność	Numer uprawnień	Podpis
Projektował	Anna Gajda	Inż. sanitarna	K1 - 212/90	mgr inż. ANNA GAJDA upr. KL-212/90.
Sprawdził	Cezary Trochimiuk	Inż. sanitarna	K1 - 258/91	PROJEKTANT mgr inż. Cezary Trochimiuk upr. bud. nr ewid. K1-258,259/91

Data wykonania: 15.10.2019r.

Spis treści:

1. Strona tytułowa.
2. Spis zawartości opracowania.
3. Oświadczenie projektanta i sprawdzającego.
4. Kopia zaświadczenia projektanta i sprawdzającego o przynależności do OIIB.
5. Kopia uprawnień projektanta i sprawdzającego.
6. **Opis techniczny do projektu zagospodarowania trasy kanalizacji sanitarnej.**
7. **Załączniki:**

- Warunki techniczne na realizację inwestycji pn. „Budowa kanalizacji sanitarnej w miejscowości Bliżyn i Wojtyniów w k-ku Brześcia” – RIT.7021.2.16.2017 z dnia 29.06.2017r. wydane przez Wójta Gminy Bliżyn.
- Protokół GG-I.6630.77.2018 Narady Koordynacyjnej z dnia 06.12.2018r. wydany przez Starostę Skarżyskiego.
- Uzgodnienie przebiegu trasy kanalizacji sanitarnej pod kątem zbliżenia i skrzyżowania z kablami światłowodowymi – DSI-III.052.1.70.2018 z dnia 17.12.2018r. wydane przez Urząd Marszałkowski Województwa Świętokrzyskiego.
- Opinia nr 24/25/2018 Kolejowego Zespołu Uzgadniania Dokumentacji Projektowej z dnia 23.04.2018r.

8. Rysunki:

- **Orientacja** skala 1:10 000
- **Mapy sytuacyjno - wysokościowe** skala 1:500 rys nr 01,01,04a

9. Opis projektowanych rozwiązań technicznych.

- **Profile podłużne przejść kanałami sanitarnymi pod drogą krajową nr 42 oraz przez tereny PKP** skala 1:100/1000 rys. nr 04

10. Uzgodnienia dotyczące prowadzenia robót:

- Decyzja znak: O.Ki.Z-3.4341.149.1.2018.mk z dnia 21.08.2018r. wydana przez Generalnego Dyrektora Dróg Krajowych i Autostrad na lokalizację kanalizacji sanitarnej w pasie drogowym drogi krajowej nr 42.
- Decyzja znak: O.Ki.Z-3.4341.149.3.2018.mk z dnia 07.09.2018r. wydana przez Generalnego Dyrektora Dróg Krajowych i Autostrad – zgoda na zmniejszenie odległości usytuowania obiektu budowlanego tj. sieci kanalizacji sanitarnej, od zewnętrznej krawędzi jezdni drogi krajowej nr 42
- Postanowienie – sprostowanie decyzji GDDKiA z dnia 07.09.2018r. znak O.Ki.Z-3.4341.149.3.2018.mk wydane 05.10.2018r.
- Zgoda PKP S.A. Oddziału Gospodarowania Nieruchomościami w Krakowie na dysponowanie nieruchomością PKP S.A. na cele budowlane znak: KNLU4.6141.119.1018.BT/2 z dnia 19.06.2018r.
- Uzgodnienie branżowe z PKPTELKOM Region Południowy w Krakowie z dnia 5.03.2018r.
- Uzgodnienie projektu z PKP Polskie Linie Kolejowe S.A.- Zakład Linii Kolejowych Skarżysko-Kamienna znak: IZDK1c-505/16/2018 z dnia 15.02.2018r

ŚWIĘTOKRZYSKI URZĄD WOJEWÓDZKI
w KIELCACH
Wydział Infrastruktury i Rozwoju
ul. IX Wieków Kielc 3, 25-516 Kielce
tel. 41/342 11 93, fax 41/342 11 93
NIP 6570243056

Skarżysko – Kamienna dn. 15.10.2019r.

Anna Gajda

ul. Mickiewicza 16/161

26-110 Skarżysko – Kamienna

Up. Nr KL.212/90

.....

(projektant)

Cezary Trochimiuk

ul. Stokowa 1

26-110 Skarżysko – Kamienna

Up. Nr KL-258/91

.....

(sprawdzający)

ŚWIĘTOKRZYSKI URZĄD WOJEWÓDZKI
w KIELCACH
Wydział Infrastruktury i Rozwoju
al. IX Wieków Kielc 3, 25-516 Kielce
tel. 41/342 16 89, fax 41/342 11 93
NIP 6570243056

OŚWIADCZENIE

PROJEKTANTA I SPRAWDZAJACEGO

Niniejszym oświadczamy, że projekt budowlany pn. „Budowa kanalizacji sanitarnej w miejscowości Bliżyn i Wojtyniów w kierunku Brześcia” (w zakresie drogi krajowej nr 42 oraz terenu zamkniętego PKP) został sporządzony zgodnie z obowiązującymi przepisami oraz zasadami wiedzy technicznej.

Lokalizacja inwestycji: jednostka ewidencyjna: 26100_2 Bliżyn


Obręb: 0001 Bliżyn – dz. nr ewid. 820, 1435/20;

Obręb: 0002 Brzeście – dz. nr ewid. 699

Obszar oddziaływania inwestycji nie wykracza poza działki objęte wnioskiem.

.....
(podpis projektanta)

.....
(podpis sprawdzającego)

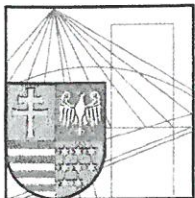

ŚWIĘTOKRZYSKA
OKRĘGOWA
IZBA
INŻYNIERÓW
BUDOWNICTWA

Kielce, dn. 11 grudzień 2018

ŚWIĘTOKRZYSKI UPZĄD WOJEWÓDZKI
w KIELCACH
Wydział Infrastruktury i Rozwoju
al. IX Wieków Kielc 3, 25-516 Kielce
tel. 41/342 16 89, fax 41/342 11 93
NIP 6570243056

Zaświadczenie

Pan(i) Gajda Anna

miejsce zamieszkania :

ul. Mickiewicza 16/61

26-110 Skarżysko Kamienna

jest członkiem Świętokrzyskiej Okręgowej Izby Inżynierów Budownictwa

o numerze ewidencyjnym : SWK/IS/1315/01

i posiada wymagane ubezpieczenie od odpowiedzialności cywilnej.

Niniejsze zaświadczenie jest ważne od dnia 01-01-2019 do 31-12-2019

Za zgodność
z oryginałem

mgr inż. *ANNA GAJDA*
upr. 101922/90.

Z up. Przewodniczącego ŚOIIB

mgr inż. *Wiesława Sobańska*
DYREKTOR BIURA

Świętokrzyska Okręgowa Izba Inżynierów Budownictwa
25-304 Kielce, ul. Leonarda 18: tel. 41 344 94 13, tel. kom. 694 912 692, fax 41 344 63 82
www.swk.piib.org.pl, e-mail: swk@piib.org.pl

Bank Pekao S.A. I O/Kielce, nr rach. 98 124013721111000012505214

Godziny pracy biura: poniedziałek, wtorek, czwartek, piątek - od 10:00 do 16:00, środa - nieczynne

Godziny pracy czwtelni: wtorek - od 10:00 do 16:00

Kielce, 1990 - 11 - 10

ŚWIĘTOKRZYSKI URZĄD WOJEWÓDZKI
w KIELCACH
Wydział Infrastruktury i Rozwoju
al. IX V/teków Kielce 3, 25-516 Kielce
tel. 41/342 16 89, fax 41/342 11 93
NIP 6570243056

Nr ewiden. KL-212/90

STWIERDZENIE PRZYGOTOWANIA ZAWODOWEGO

do pełnienia samodzielnych funkcji technicznych w budownictwie.

Na podstawie § 5 ust. 1 pkt 1, § 7, § 13 ust. 1 pkt 4 lit.a,
§ 6 ust. 1 rozporządzenia Ministra Gospodarki Terenowej i Ochrony
Środowiska z dnia 20 lutego 1975 r. w sprawie samodzielnych funkcji technic-
nych w budownictwie /Dz.U.Nr 8, poz. 46/ stwierdza się, że

Pani Gajda Anna

Magister inżynier inżynierii środowiska

urodzona dnia 5 kwietnia 1954 r. w Legnicy
posiada przygotowanie zawodowe, upoważniające do wykonywania samodzielnej
funkcji kierownika budowy i robót w specjalności instalacyjno-inżynieryj-
nej w zakresie sieci sanitarnych - obejmującej sieci wodociągowe i kanali-
zacyjne.

Pani Gajda Anna jest upoważniona do:

- 1/kierowania, nadzorowania i kontrolowania budowy i robót, kierowania
i kontrolowania wytwarzania konstrukcyjnych elementów sieci oraz
oceniania i badania stanu technicznego w zakresie sieci wodociągowych
i kanalizacyjnych, uzbrojenia terenu,
- 2/sporządzania w budownictwie osób fizycznych projektów sieci wodociąg-
owych i kanalizacyjnych.

Otrzymuje :


Pani Anna Gajda
ul. Mickiewicza 16/61
26-110 Skarżysko Kam .



Z up. Wojewody
[Signature]
mgr inż. ...
Główny Inżynier Wojewódzki

Za zgodność
z oryginałem

mgr inż. Anna Gajda
upr KL-212/90

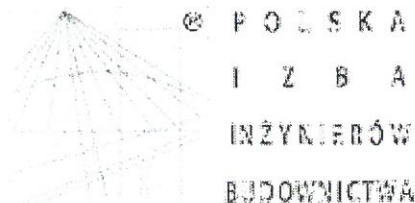

ŚWIĘTOKRZYSKI URZĄD WOJEWÓDZKI
w KIELCACH
Wydział Infrastruktury i Rozwoju
al. IX Wieków Kielc 3, 25-516 Kielce
tel: 41/342 16 89, fax 41/342 11 93
NIP 6570243056

Zaświadczenie

o numerze weryfikacyjnym:

SWK-KK8-HTJ-MUE *

Pan Cezary Trochimiuk o numerze ewidencyjnym SWK/IS/1377/01
adres zamieszkania ul. Stokowa 1, 26-110 Skarżysko Kamienna
jest członkiem Świętokrzyskiej Okręgowej Izby Inżynierów Budownictwa i posiada wymagane
ubezpieczenie od odpowiedzialności cywilnej.
Niniejsze zaświadczenie jest ważne od 2019-01-01 do 2019-12-31.

Zaświadczenie zostało wygenerowane elektronicznie i opatrzone bezpiecznym podpisem elektronicznym
weryfikowanym przy pomocy ważnego kwalifikowanego certyfikatu w dniu 2018-12-19 roku przez:

Wojciech Płaza, Przewodniczący Okręgowej Rady Świętokrzyskiej Okręgowej Izby Inżynierów Budownictwa.

(Zgodnie art. 5 ust 2 ustawy z dnia 18 września 2001 r. o podpisie elektronicznym (Dz. U. 2001 Nr 130 poz. 1450) dane w postaci
elektronicznej opatrzone bezpiecznym podpisem elektronicznym weryfikowanym przy pomocy ważnego kwalifikowanego certyfikatu są
równoważne pod względem skutków prawnych dokumentom opatrzonym podpisami własnoręcznymi.)

*Za zgodność
z oryginałem*

mgr inż. ANNA CAJDA
upr. 1221290.

* Weryfikację poprawności danych w niniejszym zaświadczeniu można sprawdzić za pomocą numeru weryfikacyjnego zaświadczenia na
stronie Polskiej Izby Inżynierów Budownictwa www.piib.org.pl lub kontaktując się z biurem właściwej Okręgowej Izby Inżynierów
Budownictwa.

Wydział

25-516 KIELCE

zastępcy

Kielce, 1991-11-21

21
Urząd Wojewódzki
w KIELCACH
Wydział Infrastruktury i Rozwoju
al. 100-lecia Kielec 3, 25-516 Kielce
tel. 41/342 16 89, fax 41/342 11 93
NIP 6570243056

Nr. ewiden. K1 - 258/91

STWIERDZENIE PRZYGOTOWANIA ZAWODOWEGO

do pełnienia samodzielnych funkcji technicznych w budownictwie.

Na podstawie § 13 ust. 1 pkt 4 lit.a, § 7, § 2 ust. 1 pkt 1, § 5 ust. 1 pkt 1, § 13 ust. 1 pkt 4 lit. a, rozporządzenia Ministra Gospodarki Terenowej i Ochrony Środowiska z dnia 20 lutego 1975 r. w sprawie samodzielnych funkcji technicznych w budownictwie /Dz.U. Nr 8, poz. 46 z późn. zmianami/ stwierdza się, że

PAN TROCHIMIUK CEZARY

magister inżynier inżynierii środowiska

urodzony dnia 2 czerwca 1956 r. w KIELCACH

posiada przygotowanie zawodowe, upoważniające do wykonywania samodzielnej funkcji projektanta oraz kierownika budowy i robót w specjalności instalacyjno-inżynieryjnej w zakresie sieci wodociągowych, kanalizacyjnych i ciepłych.

PAN TROCHIMIUK CEZARY jest upoważniony do:

- 1/ sporządzania projektów sieci wodociągowych, kanalizacyjnych i ciepłych, uzbrojenia terenu,
- 2/ kierowania, nadzorowania i kontrolowania budowy i robót, kierowania i kontrolowania wytwarzania konstrukcyjnych elementów sieci oraz oceniania i badania stanu technicznego w zakresie sieci wodociągowych, kanalizacyjnych i ciepłych uzbrojenia terenu.

Otrzymuje:

Pan Cezary Trochimiuk
ul. Stokowa 1
Skarżysko-Kam.



Z up. w. *[Signature]*
Za zgodność
z oryginałem

mgr inż. ANNA CAJDA
up. 12.11.90.

I. Opis techniczny do projektu zagospodarowania trasy kanalizacji sanitarnej

1. Przedmiot i zakres opracowania.

Przedmiotem opracowania jest budowa kanalizacji sanitarnej grawitacyjno tłocznej w miejscowości Bliżyn i Wojtyniów w kierunku Brześcia w części zlokalizowanej w terenie zamkniętym, który stanowi linia kolejowa PKP oraz w terenie wydzielonym, który stanowi pas drogowy drogi krajowej nr 42.

Działki w obszarze oddziaływania inwestycji:

Obręb Bliżyn – dz. nr ewid.: 820, 1435/20

Obręb Brzeście – dz. nr ewid.: 699.

Obszar oddziaływania inwestycji nie wykracza poza działki objęte wnioskiem.

W zakres opracowania wchodzi:

- przekroczenie torów kolejowych PKP
kanałem sanitarnym Ø200,PVC: $l = 33,0m$
- przekroczenie drogi krajowej nr 42
kanałem sanitarnym Ø200,PVC: $l = 15,5m$
kanałem sanitarnym Ø200,PVC: $l = 19,5m$
rurociągiem tłocznym Ø160, PE: $l = 19,5m$

Łączna długość projektowanych rurociągów w obrębie terenu zamkniętego i wydzielonego wynosi 87,5m.

Przewody kanalizacyjne i rurociągi tłoczne zlokalizowane poza terenem wydzielonym i zamkniętym stanowiąc będą przedmiot odrębnego opracowania.

2. Podstawa opracowania.

Projekt budowlany został opracowany w oparciu o następujące materiały:

- umowę z Inwestorem z dnia 29.03.2016r.
- warunki techniczne na realizację inwestycji
pn. „Budowa kanalizacji sanitarnej w miejscowości Bliżyn i Wojtyniów w k-ku Brześcia” – RIT.7021.2.16.2017 z dnia 29.06.2017r. wydane przez Wójta Gminy Bliżyn.
- Uchwałę Nr XV/91/2008 Rady Gminy w Bliżynie z dnia 29 kwietnia 2008r. w sprawie uchwalenia miejscowego planu zagospodarowania przestrzennego terenu sołectwa Brzeście, na obszarze gminy Bliżyn.
- Uchwałę Nr XIX/127/2008 Rady Gminy w Bliżynie z dnia 22 października 2008r. w sprawie uchwalenia miejscowego planu zagospodarowania przestrzennego części terenu sołectwa Bliżyn – „Bliżyn 3”, na obszarze gminy Bliżyn.
- Uchwałę Nr XXV/152/2012 Rady Gminy w Bliżynie z dnia 18 grudnia 2012r. w sprawie uchwalenia miejscowego planu zagospodarowania przestrzennego gminy Bliżyn, obejmującego obszary w miejscowości: Gilów, Gostków, Jastrzębia, Wojtyniów i Wołów.
- Protokół GG-I.6630.77.2018 Narady Koordynacyjnej z dnia 06.12.2018r. wydany przez Starostę Skarżyskiego.
- Uzgodnienie branżowe z PKPTELKOM Region Południowy w Krakowie z dnia 5.03.2018r.
- Opinia nr 24/25/2018 Kolejowego Zespołu Uzgadniania Dokumentacji Projektowej z dnia 23.04.2018r.
- Uzgodnienie przebiegu trasy kanalizacji sanitarnej pod kątem zbliżenia i skrzyżowania

- z kablami światłowodowymi – DSI-III.052.1.70.2018 z dnia 17.12.2018r. wydane przez Urząd Marszałkowski Województwa Świętokrzyskiego.
- Decyzję o środowiskowych uwarunkowaniach przedsięwzięcia z dnia 11.04.2019r. – WOO-I.420.101. 2018.MK.14 wydaną przez Regionalnego Dyrektora Ochrony Środowiska w Kielcach.
- Postanowienie WOO-I.420.101. 2018.MK.18 z dnia 16.05.2019 dot. sprostowania decyzji o środowiskowych uwarunkowaniach przedsięwzięcia z dnia 11.04.2019r. – wydane przez Regionalnego Dyrektora Ochrony Środowiska w Kielcach.
- Decyzję nr XXVII/2019, znak IR.II.746.30.2019 z dnia 28.08.2019r. o ustaleniu lokalizacji inwestycji celu publicznego na terenie zamkniętym wydaną
- Decyzję znak: O.Ki.Z-3.4341.149.1.2018.mk z dnia 21.08.2018r. wydaną przez Generalnego Dyrektora Dróg Krajowych i Autostrad na lokalizację kanalizacji sanitarnej w pasie drogowym drogi krajowej nr 42.
- Decyzję znak: O.Ki.Z-3.4341.149.3.2018.mk z dnia 07.09.2018r. wydaną przez Generalnego Dyrektora Dróg Krajowych i Autostrad – zgoda na zmniejszenie odległości usytuowania obiektu budowlanego tj. sieci kanalizacji sanitarnej, od zewnętrznej krawędzi jezdni drogi krajowej nr 42
- Postanowienie – sprostowanie decyzji GDDKiA z dnia 07.09.2018r. znak O.Ki.Z-3.4341.149.3.2018.mk wydane 05.10.2018r.
- Dokumentację badań podłoża gruntowego wykonaną przez „QWIERT” Kielce.
- mapy sytuacyjno – wysokościowe w skali 1:500,
- wizję lokalną w terenie,
- przepisy prawne i literaturę fachową.

3. Wpływ inwestycji na środowisko.

Obszar inwestycji położony jest w na terenie Suchedniowsko – Oblęgorskiego Obszaru Chronionego Krajobrazu, dla którego obowiązują ustalenia określone uchwałą Nr XLIX/880/14 Sejmiku Województwa Świętokrzyskiego z dnia 13 listopada 2014r. w sprawie Suchedniowsko – Oblęgorskiego Obszaru Chronionego Krajobrazu (Dz. Urz. Woj. Święt. poz.3154 z dnia 25.11.2014r.) oraz na terenie Konecko - Łopuszniańskiego Obszaru Chronionego Krajobrazu, dla którego obowiązują ustalenia określone uchwałą Nr XXXV/616/13 Sejmiku Województwa Świętokrzyskiego z dnia 23 września 2013r. dotycząca wyznaczenia Konecko - Łopuszniańskiego Obszaru Chronionego Krajobrazu (Dz. Urz. Woj. Święt. poz.3308). Zakazy wymienione w §4 w/w uchwał nie dotyczą inwestycji celu publicznego.

Lokalizacja przedsięwzięcia nie narusza istniejącego drzewostanu i pokrycia szatą roślinną. Mając charakter podziemny nie wchodzi też w kolizję z walorami krajobrazowymi obszaru. Nie narusza również stosunków wodnych ani glebowych. Stanowi natomiast element ochrony środowiska, odprowadzając ścieki z obszaru inwestycji do oczyszczalni ścieków w Wojtyniowie celem ich oczyszczenia do stopnia nie zagrażającego życiu biologicznemu.

Obszary Natura 2000

W bezpośrednim sąsiedztwie przedmiotowej inwestycji nie znajdują się obszary Natura 2000. Najbliżej położony obszar Natura 2000 Lasy Suchedniowskie PLH260010 znajduje się w odległości ok. 1,15km w kierunku południowym oraz najbliższe siedlisko przyrodnicze o kodzie 7140 Torfowiska przejściowe i trzęsawiska zlokalizowane jest w odległości ok. 1,8km w kierunku południowym od planowanego zamierzenia. W odległości ok. 1,6km w kierunku wschodnim przebiega granica korytarza ekologicznego GKPdC-4 o nazwie Częstochowa – Wschód. Planowane przedsięwzięcie nie będzie więc miało wpływu na ten obszar.

Pomniki przyrody

Na terenie planowanego przedsięwzięcia nie występują pomniki przyrody.

Użytki ekologiczne

Na terenie planowanego przedsięwzięcia nie występują użytki ekologiczne.

Gatunki roślin, zwierząt i grzybów podlegające ochronie.

Na terenie planowanej inwestycji oraz w zasięgu jej oddziaływania nie występują chronione gatunki roślin, zwierząt i grzybów.

Zbiorniki wód podziemnych.

Lokalizacja inwestycji znajduje się w obszarze Głównego Zbiornika Wód Podziemnych Nr 415. Planowane przedsięwzięcie stanowi element ochrony zbiornika, nie dopuszczając do przedostawania się zanieczyszczeń z nieszczelności bezodpływowych zbiorników na ścieki do gruntu.

Ujęcia wód oraz strefy ochronne ujęcia wód.

W bezpośrednim sąsiedztwie przedmiotowej inwestycji nie znajdują się ujęcia wód oraz strefy ochronne ujęć wód. Najbliższe ujęcie wód podziemnych w miejscowości Gostków oddalone jest od planowanej inwestycji o ok. 2,3km w kierunku północno – zachodnim, zaś granica strefy ochrony pośredniej ww. ujęcia wód podziemnych przebiega w odległości ok. 1,3km.

Ochrona konserwatorska

Na obszarze planowanego przedsięwzięcia nie zostały zarejestrowane żadne obiekty objęte ochroną konserwatorską.

Ochrona archeologiczna

Na obszarze planowanego przedsięwzięcia nie zostały zarejestrowane żadne obiekty archeologiczne.

Ochrona przed powodzią

Planowane przedsięwzięcie położone jest poza obszarem zagrożenia powodziowego.

Teren robót doprowadzony zostanie po ich zakończeniu do stanu sprzed ich rozpoczęcia. Nawierzchnia dróg zostanie odtworzona.

Zastosowane do budowy urządzenia i materiały będą obojętne chemicznie i biologicznie oraz posiadać będą stosowne dopuszczenia do stosowania w budownictwie inżynierskim.

ŚWIĘTOKRZYSKI URZĄD WOJEWÓDZKI
w KIELCACH
Wydział Infrastruktury i Rozwoju
al. IX Wieków Kielc 3, 25-516 Kielce
tel. 41/342 16 89, fax 41/342 11 93
NIP 6570243056

Opracowała:

mgr inż. ANNA CHAJDA
12.21290.

RIT.7021.2.16.2017

Bliżyn, dn.29.06.2017r
ŚWIĘTOKRZYSKI URZĄD WOJEWÓDZKI
w KIELCACH

Wydział Infrastruktury i Rozwoju
al. IX Wieków Kielc 3, 25-516 Kielce
tel. 41/342 16 85, fax 41/342 11 93

Gmina Bliżyn
ul. Kościuszki 79A NIP 6570245056
26-120 Bliżyn

Gmina Bliżyn wydaje warunki techniczne na realizację inwestycji pn. „Budowa kanalizacji sanitarnej w miejscowości Bliżyn i Wojtyniów w k-ku Brześcia”.

W tym celu należy:

1. Zaprojektować kanały kanalizacji sanitarnej z zachowaniem normatywnych odległości od istniejących obiektów i uzbrojenia terenu.
2. Spadki kanałów zaprojektować w taki sposób, aby jak najmniej zagłębiać kanał, jednak z zachowaniem spadków normatywnych.
3. Zmiany kierunku i spadku przyłączy kanalizacyjnych oraz wszelkiego rodzaju połączeń poziomych odcinków odprowadzających ścieki z budynku należy projektować w studzienkach rewizyjnych bądź inspekcyjnych.
4. Przyłącza wykonać z rur PVC – U o gęstości 1,4 g/cm³.
5. Rury kanalizacyjne należy ułożyć ze spadkiem jednolitym zapewniającym osiągnięcie prędkości przepływu ścieków nie powodujących odkładania się osadu.
6. W przypadku prowadzenia robót przez tereny nie będące własnością Inwestora uzyskać pisemne zgody właścicieli.

WÓJT
Mariusz Walachnia

Za zgodność
z oryginałem

mgr inż. Andrzej Gajda,
upr. 1212/90.

Otrzymują:

1. Adresat
2. a/a

**PROTOKÓŁ GG-I.6630.77.2018
NARADY KOORDYNACYJNEJ**

Sposób przeprowadzenia narady: zebranie zainteresowanych podmiotów

Przedmiot narady: projekt kanalizacji sanitarnej, Bliżyn, Wojtyniów, Brzeście

Wnioskodawca: Projektowanie i nadzór sieci wod.-kan. Anna Gajda

ul. Mickiewicza 16/61, 26 – 110 Skarżysko-Kamienna

Przewodniczący: Mariusz Rozwadowski – Inspektor

Lp.	Instytucja	Stanowisko uczestnika	Imię i Nazwisko – Podpis
1	Zarząd Dróg Powiatowych ul. Konarskiego 20 26 – 110 Skarżysko – Kamienna	_____	NIE STAWIŁ SIĘ
2	Orange Polska Dział Ewidencji i Zarządzania Danymi o Infrastrukturze Łódź ul. Okoniowa 16 91 498 Łódź	_____	NIE STAWIŁ SIĘ
3	Netia SA Dział Utrzymania Usług ul. Taśmowa 7A 02 – 677 Warszawa	_____	NIE STAWIŁ SIĘ
4	Polska Spółka Gazownictwa sp. z o.o. Oddział w Tarnowie, Zakład w Kielcach RDG w Skarżysku – Kamiennej ul. Młodzawy 3 26-110 Skarżysko – Kamienna	Na skrzyni osłoniętej z nieoś. gorz. wykopany wykładniczo recznie pod nadzorem pracowników GAZOWNI w Skarżysku-Kam.	U. Mickiewicz [podpis]
5	PGE Dystrybucja S.A. Oddział Skarżysko – Kamienna Rejon Energetyczny Skarżysko ul. Rejowska 95 26 – 110 Skarżysko – Kamienna	_____	NIE STAWIŁ SIĘ
6	T-Mobile Polska S.A. ul. Marynarska 12 02 – 674 Warszawa	_____	NIE STAWIŁ SIĘ
7	Urząd Gminy w Bliżynie ul. Kościuszki 79a 26 – 120 Bliżynie	_____	NIE STAWIŁ SIĘ

Za zgodność
z oryginałem

mgr inż. [podpis]
[data]

ODPIS

Lp.	Instytucja	Stanowisko uczestnika	Imię i Nazwisko – Podpis
7	Miejskie Przedsiębiorstwo Wodociągów i Kanalizacji Spółka z o.o. ul. Cicha 8 26 – 110 Skarżysko – Kamienna	Kolizje sieci k.s. z siecią wod. będącą w posiadaniu MPWiK Skarżysko zabezpieczyć murami ochronnymi.	Karol Piskulak 06.12.2018 K. Piskulak
8	Generalna Dyrekcja Dróg Krajowych i Autostrad, Oddział w Kielcach ul. Paderewskiego 43/45 25 – 950 Kielce	_____	Monika Mosiołek M
9	Urząd Marszałkowski Województwa Świętokrzyskiego Al. IX Wieków Kielc 3 25 – 516 Kielce	UZGODNIŁO ZA POMOCY ŚRODKÓW KOMUNIKACJI ELEKTRONICZNEJ (LISTE UWAŻA I ZATWIERDZA)	_____
10	T-Mobile Polska S.A. ul. Marynarska 12 02 – 674 Warszawa	_____	NW smut suż

⑧ Uspokajam się zgodnie z decyzją O.Ki.Ż-3.434.1.148.1.2018 mł
z dnia 21.08.2018.

Za zgodność
z oryginałem

mgr inż. Andrzej Ogiński
upr. K. 12/99.

Z k.p. 01.12.2018
mgr inż. Marcin Ogiński
upr. K. 12/99.
WYDZIAŁ INŻYNIERII
I GOSPODARSTWA WODNIA



URZĄD MARSZAŁKOWSKI
WOJEWÓDZTWA ŚWIĘTOKRZYSKIEGO
Departament Społeczeństwa Informacyjnego

ŚWIĘTOKRZYSKI URZĄD WOJEWÓDZKI
w KIELCACH

Wydział Infrastruktury i Rozwoju
Kielce, dnia 17.12.2018
tel. 41/342 16 89, fax 41/342 11 93
NIP 6570243056

DSI-III.052.1.70. 2018

Projektowanie i Nadzór Sieci Wod-Kan.
mgr inż. ANNA GAJDA
26 – 110 Skarżysko Kamienna
ul. Mickiewicza 16 / 61

dotyczy: Regionalnej Sieci Szerokopasmowej Województwa Świętokrzyskiego (RSSWŚ).
zadanie: Projekt kanalizacji sanitarnej w miejscowości Bliżyn i Wojtyniów w kier. Brześcia.

Departament Społeczeństwa Informacyjnego Urzędu Marszałkowskiego Województwa Świętokrzyskiego po zapoznaniu się z przedłożonymi kserokopiami map na zadaniu j.w.

U Z G A D N I A

przebieg / trasę proj. kanalizacji sanitarnej

z uwagą:

1. W ulicy Kościuszki m. Bliżyn został ułożony rurociąg światłowodowy 4xØ40 Regionalnej Sieci Szerokopasmowej z kablami światłowodowymi (RSSWŚ).
2. Występuje zbliżenie i skrzyżowanie projektowanej kanalizacji sanitarnej z RSSWŚ.
3. Regionalna Sieć Szerokopasmowa Województwa Świętokrzyskiego objęta jest gwarancją udzieloną przez wykonawcę z terminem 5 lat od chwili odbioru tj. 2015.08.
4. Wykonawca **ma obowiązek zgłosić** na 7 dni przed rozpoczęciem prac o terminie rozpoczęcia robót. Zarządzający Regionalną Siecią Szerokopasmową (RSSWŚ): Departament Społeczeństwa Informacyjnego Urzędu Marszałkowskiego Woj. Świętokrzyskiego w Kielcach. Zgłoszenie winno zawierać nazwę i adres wykonawcy prac, dane kierownika budowy, nr telefonów kontaktowych.
5. Prace w zbliżeniu i na skrzyżowaniu z RSSWŚ **winny być prowadzone ręcznie pod nadzorem przedstawiciela UMWS.**
6. W miejscu skrzyżowania proj. kanalizacji sanitarnej z rurociągiem 4xØ40 założyć rury osłonowe dwudzielne odpowiedniej średnicy na rurociągu.
7. Przedstawiciel UMWS dokona odbioru robót w zakresie RSSWŚ przed zasypaniem proj. kanalizacji sanitarnej spisując stosowny protokół.

W załączeniu:

kserokopie fragmentu inwentaryzacji powykonawczej
rurociągu RSSWŚ

Z poważaniem

Na podstawie Pełnomocnictwa Marszałka Województwa Świętokrzyskiego
Nr BSI-III.052.1.216-1.2017 z dn. 29.12.2017 r.

Za zgodność
z oryginałem

mgr inż. ANNA GAJDA
upr. KZ 121/99.

tel.: 41 306 70 11;
fax: 41 344 52 65;
sekretariat.BSI@sejmik.kielce.pl
ul. Sienkiewicza 78 BEST WESTERN Grand Hotel; 25-501 Kielce

LEGENDA

kanaly kanalizacji sanitarnej

Miejsca zbliżeń i skrzyżowań
z Regionalną Siecią Szerokopasmową
rurociąg 4x ϕ 400 światłowodowy
17.12.2018r

Województwo Świętokrzyskie
al. IX Wieków Kielce 3
25-516 Kielce
NIP 959-15-06-120 REGON 291009337

Marek M...
Główny Inżynier

Budowa kanalizacji sanitarnej w miejscowości
Bliżyn i Wojtyniów w kierunku Brześcia

Branża: SANITARNA

Skala: 1 : 10000

ORIENTACJA

Odmierz 12 km

60

-14-

[illegible]

mgr inż. ANNA GAJDZ
upr 18/202/90.

Hand-drawn technical drawing of a road layout, likely a plan view. The drawing shows a central road with dashed lines indicating lane markings. Various points and features are labeled with numbers and letters:

- Top Left:** A rectangular area labeled 'hij' with a smaller rectangle 'm' inside it. To its left is a small rectangle labeled 'g 2'. Further left is a small rectangle labeled 'g 1'.
- Top Right:** A rectangular area labeled 'hij' with a smaller rectangle 'm' inside it. To its right is a small rectangle labeled 'g 1'.
- Bottom Right:** A rectangular area labeled 'mij2'.
- Center:** A dashed line runs horizontally across the middle, labeled 'R55W15'.
- Left Side:** A series of parallel lines are labeled with numbers: 95/1, 96, 97, 98, 99, 100, 101, 102.
- Right Side:** A series of parallel lines are labeled with numbers: 416, 417, 454, 452.
- Annotations:** Numerous numbers are scattered throughout the drawing, including 2713, 2713.1, 2713.2, 2761, 2761.1

mag. inž. ANTON DODI,
upr. K. 214/90.

Polskie Koleje Państwowe S.A.
Centrala
Al. Jerozolimskie 142A, 02-305 Warszawa



POLSKIE KOLEJE PAŃSTWOWE
Spółka Akcyjna
ŚWIĘTOKRZYSKI URZĄD WOJEWODZKI
w KIELCACH
Wydział Infrastruktury i Rozwoju
al. IX Wieków Kielc 3, 25-516 Kielce
tel. 41/342 16 89, fax 41/342 11 93
NIP 6570243056

Oddział Gospodarowania Nieruchomościami w Krakowie
Rondo Mogiłskie 1, 31-516 Kraków
tel.: +48 12 393 33 60
fax: +48 12 393 11 69
e-mail: nz.krakow@pkp.pl

Kolejowy Zespół Uzgadniania
Dokumentacji Projektowej w Lublinie

Gmina Bliżyn
ul. Kościuszki 79a
26-120 Bliżyn
Inwestor: j.w.

Lublin, 23.04.2018 r.
KNLu2-6322/112/2018
UNP: 2018- 0173433

Dotyczy: uzgodnienia projektu budowy kanalizacji sanitarnej $\phi 200\text{mm}$ wraz z inną niezbędną infrastrukturą w km 134,933 w zakresie kolizji z sieciami uzbrojenia terenu.

Działka ewidencyjna: 1435/20, obr. 1 Bliżyn, gm. Bliżyn
Linia kolejowa: nr 025 Łódź Kaliska - Dębica.

OPINIA nr 24/25/2018
Kolejowego Zespołu Uzgadniania Dokumentacji Projektowej

Na podstawie art. 2 pkt. 9, art. 4 ust. 2 i 2a ustawy z dnia 17 maja 1989 r. „Prawo geodezyjne i kartograficzne” (tekst jednolity Dz. U. z 2010r. Nr 193, poz. 1287 z późn. zm.), rozporządzenia Ministra Rozwoju Regionalnego i Budownictwa z dnia 2 kwietnia 2001r. w sprawie geodezyjnej ewidencji sieci uzbrojenia terenu oraz zespołów uzgadniania dokumentacji projektowej (Dz. U. Nr 38, poz. 455), Decyzji Nr 3 Ministra Infrastruktury i Rozwoju z dnia 24 marca 2014 r. w sprawie ustalenia terenów, przez które przebiegają linie kolejowe, jako terenów zamkniętych (Dz. Urz. MIR, poz.25). Po rozpatrzeniu wniosku o uzgodnienie projektu, Kolejowy Zespół Uzgadniania Dokumentacji Projektowej działający w PKP S.A. Oddział Gospodarowania Nieruchomościami w Krakowie uzgadnia projekt pod następującymi warunkami:

Warunki ogólne.

1. Inwestor jest zobowiązany do wyznaczenia przez jednostki uprawnione do wykonywania prac geodezyjnych usytuowania obiektów budowlanych wymagających pozwolenia na budowę.
2. Po zrealizowaniu obiektu należy zlecić uprawnionej jednostce wykonawstwa geodezyjnego wykonanie inwentaryzacji powykonawczej (w przypadku przewodów podziemnych – przed ich zasypaniem).
3. Inwentaryzację geodezyjną z przedmiotowej inwestycji dla terenu zamkniętego PKP uprawniony wykonawca winien zgłosić do Kolejowego Ośrodka Dokumentacji Geodezyjnej i Kartograficznej w Lublinie (tel. 81 472 56 70), wykonać operat geodezyjny zgodnie z uzyskanymi wytycznymi i zaktualizować mapy kolejowe. Po sprawdzeniu operat zostanie włączony do zasobu kolejowego.
4. Opinia dotyczy wyłącznie zakresu robót prowadzonych na terenie kolejowym zamkniętym. Niniejsza opinia nie zwalnia Inwestora z obowiązku uzyskania zezwoleń wymaganych obowiązującymi przepisami (w szczególności przepisami prawa budowlanego).
5. PKP S.A. Oddział Gospodarowania Nieruchomościami w Krakowie nie będzie ponosiła odpowiedzialności za ewentualne wypadki i straty powstałe dla PKP jak i Inwestora (właściciela) oraz osób postronnych w trakcie budowy, a następnie eksploatacji obiektu / urządzenia – całą odpowiedzialność z tego tytułu ponosi Inwestor przedmiotowego zadania.
6. Wszelkie zmiany w projekcie zagospodarowania w zakresie lokalizacji sieci uzbrojenia terenu wymagają uzgodnienia tutejszego Zespołu.
7. **Opinia ważna jest do dnia 22.04.2021 r.**

Za zgodność
z oryginałem

mgr inż. Andrzej Góral
upr. 1122490

Warunki jednostek branżowych:

PKP PLK S.A. Zakład Linii Kolejowych, 26-110 Skarżysko-Kamienna, ul. Rejowska 29

Uzgodnienie nr IZDK1c-505/16/2018 z dnia 15.02.2018 r.

Uzgodnia zgodnie z warunkami podanymi w piśmie nr IZDK1c-505/16/2018 z dnia 15.02.2018 r.

PKP Energetyka S.A. Świętokrzyski Rejon Dystrybucji, 25-502 Kielce, ul. Paderewskiego 43/45

Uzgodnienie nr ERD4b- 5501/42/2018 z dnia 13.02.2018 r.

Uzgodnia z warunkami podanymi w piśmie nr ERD4b- 5501/42/2018 z dnia 13.02.2018 r.

PKP TELKOL sp. z o.o., 03-715 Warszawa, ul. Stefana Okrzei 1A

Uzgodnienie nr RU2O3-504-086/2018 z dnia 05.03.2018r.

Uzgodnia zgodnie z warunkami podanymi w piśmie nr RU2O3-504-086/2018 z dnia 05.03.2018r.

TK Telekom sp. z o.o. 03-743 Warszawa, ul. Kijowska 10/12A

Uzgodnienie nr LBPSs-508-0117/18 z dnia 23.02.2018 r.

Uzgodnia zgodnie z warunkami podanymi w piśmie nr LBPSs-508-0117/18 z dnia 23.02.2018 r.

PKP S.A. Oddział Gospodarowania Nieruchomościami w Krakowie Rondo Mogiłskie 1, 31-516 Kraków.

PKP S.A. Oddział Gospodarowania Nieruchomościami w Krakowie – uzgadnia projekt budowy kanalizacji sanitarnej $\phi 200\text{mm}$ wraz z inną niezbędną infrastrukturą w km 134,933 na działce nr 1435/20, obr. 1 Bliżyn, gm. Bliżyn

– zgodnie z załączoną mapą pod następującymi warunkami:

1. Inwestor winien wystąpić pisemnie (pełnomocnictwo, KRS) do Wydziału Najmu (tel. nr 81 472 58 55), który przeprowadzi z Inwestorem negocjacje dla zawarcia umowy cywilnoprawnej o charakterze zobowiązaniowym na trwałe pozostawienie w terenie działki kolejowej powyższej inwestycji (ok. 33 m).
2. Polskie Koleje Państwowe Spółka Akcyjna nie będzie ponosić żadnej odpowiedzialności za ewentualne wypadki, uszkodzenia i straty powstałe w trakcie prowadzenia robót wobec Wykonawcy, Właściciela oraz osób trzecich na terenie kolejowym, udostępnionym dla przedmiotowej inwestycji.
3. Niniejsze uzgodnienie nie zwalnia Inwestora od uzyskania uzgodnień i pozwoleń wymaganych dla przedmiotowej inwestycji.
4. **Powyższe uzgodnienie nie upoważnia inwestora do wejścia w teren w celu wykonania prac budowlanych. Prawo do dysponowania nieruchomością na cele budowlane zostanie nabyte po podpisaniu umowy z tut. Oddziałem (pkt 1).**
5. **Przed rozpoczęciem prac na terenie kolejowym należy wystąpić do PKP PLK S.A. Zakład Linii Kolejowych w Skarżysku - Kamiennej o wydanie zezwolenia na prowadzenie robót oraz o udostępnienie terenu dla ich wykonania.**

W terenie objętym pracami ziemnymi przed rozpoczęciem robót ziemnych należy wykonać inwentaryzację osnowy geodezyjnej i zabezpieczyć odszukane punkty przed uszkodzeniem i przemieszczeniem. Przypominamy iż punkty osnowy geodezyjnej podlegają ochronie (podstawa prawna Rozporządzenie Ministra Spraw Wewnętrznych i Administracji z dnia 15 kwietnia 1999r., w sprawie ochrony znaków geodezyjnych, grawimetrycznych i magnetycznych. [Dz.U.99.45.454-z późniejszymi zmianami]).

Uzgodniono lokalizację projektu budowy kanalizacji sanitarnej $\phi 200\text{mm}$ wraz z inną niezbędną infrastrukturą w km 134,933 w granicach działki nr 1435/20.

Opieczętowne mapy z projektowaną siecią uzbrojenia terenu, stanowią integralną część niniejszej opinii (załączniki nr 1).

Adres do korespondencji:

PKP S.A. Oddział Gospodarowanie Nieruchomościami w Krakowie
Wydział Geodezji i Regulacji Stanów Prawnych w Lublinie
ul. Okopowa 5, 20-022 Lublin

*Za zgodność
z oryginałem*

*mgr inż.
Weronika Oleszek*

Weronika Oleszek
Stanowisko: Specjalista
e-mail: Weronika.Oleszek@pkp.pl
tel. kontaktowy +48 81 472 12 42

NACZELNIK WYDZIAŁU
Marek Chwałka

Mapa sytuacyjno-wysokościowa do celów projektowych

skala 1:500

Linia: 25 Łódź Kaliska - Dębica

Szlak: Bliżyn - Skarżysko-Kamienna

Km: 134.850-135.005

Woj. świętokrzyskie

Powiat: skarżyski

Obręb ewid: 261002_2.0001 Bliżyn

Fragment działki ewid: 1435/20

Arkusze mapy: 7.148.18.10.2.4, 7.148.18.10.4.2

Nr zgł. rob.: KNLu2.6311.142.2017

Mapa sytuacyjno - wysokościowa powstała w wyniku nowego pomiaru na terenie linii kolejowej: 25 Łódź Kaliska - Dębica, szlak: Bliżyn - Skarżysko-Kamienna w zakresie oznaczonym kolorem czerwonym. Granice działek i użytków przyjęto z operatów ewidencji gruntów.

Mapę wykonano dn. 05.09.2017 r.:

1. W układzie współrzędnych prostokątnych PL-2000
2. W układzie wysokościowym PL-KRON60-NH

Wykonał:

Cimbus USŁUGI GEODEZYJNE
WŁODZIMIERZ CZERNILEWSKI
26-110 Skarżysko-Kamienna
Plac Floriański 1/307 tel./fax 41 252 52 89 (2)
REGON 290155539 NIP 663-133-86-97

KRZYSZTOF BRZEZIŃSKI
geodeta
uprawnienia nr 15584

PKP S.A.
ODDZIAŁ GOSPODAROWANIA NIERUCHOMOŚCIAMI W KRAKOWIE
KOLEJOWY OŚRODEK DOKUMENTACJI GEODEZYJNEJ I KARTOGRAFICZNEJ W LUBLINIE
W oznaczonym obszarze...
Niniejsza mapa może służyć do celów projektowych.
Projektowane obiekty...
09.01.2018

KOLEJOWY OŚRODEK DOKUMENTACJI
GEODEZYJNEJ I KARTOGRAFICZNEJ
W LUBLINIE

Marta Deputat
główny specjalista

NACZELNIK WYDZIAŁU


Marta Gajda

PKP S.A.
ODDZIAŁ GOSPODAROWANIA NIERUCHOMOŚCIAMI W KRAKOWIE
KOLEJOWY ZESPÓŁ UZGADNIANIA DOKUMENTACJI
PROJEKTOWEJ W LUBLINIE
20-022 LUBLIN, ul. Okopowa 5

Załącznik nr 1
do opisu nr 24/25/2018
z dnia 23.04.2018r.

KOLEJOWY ZESPÓŁ UZGADNIANIA
DOKUMENTACJI PROJEKTOWEJ
w Lublinie

Weronika Oleszek
specjalista

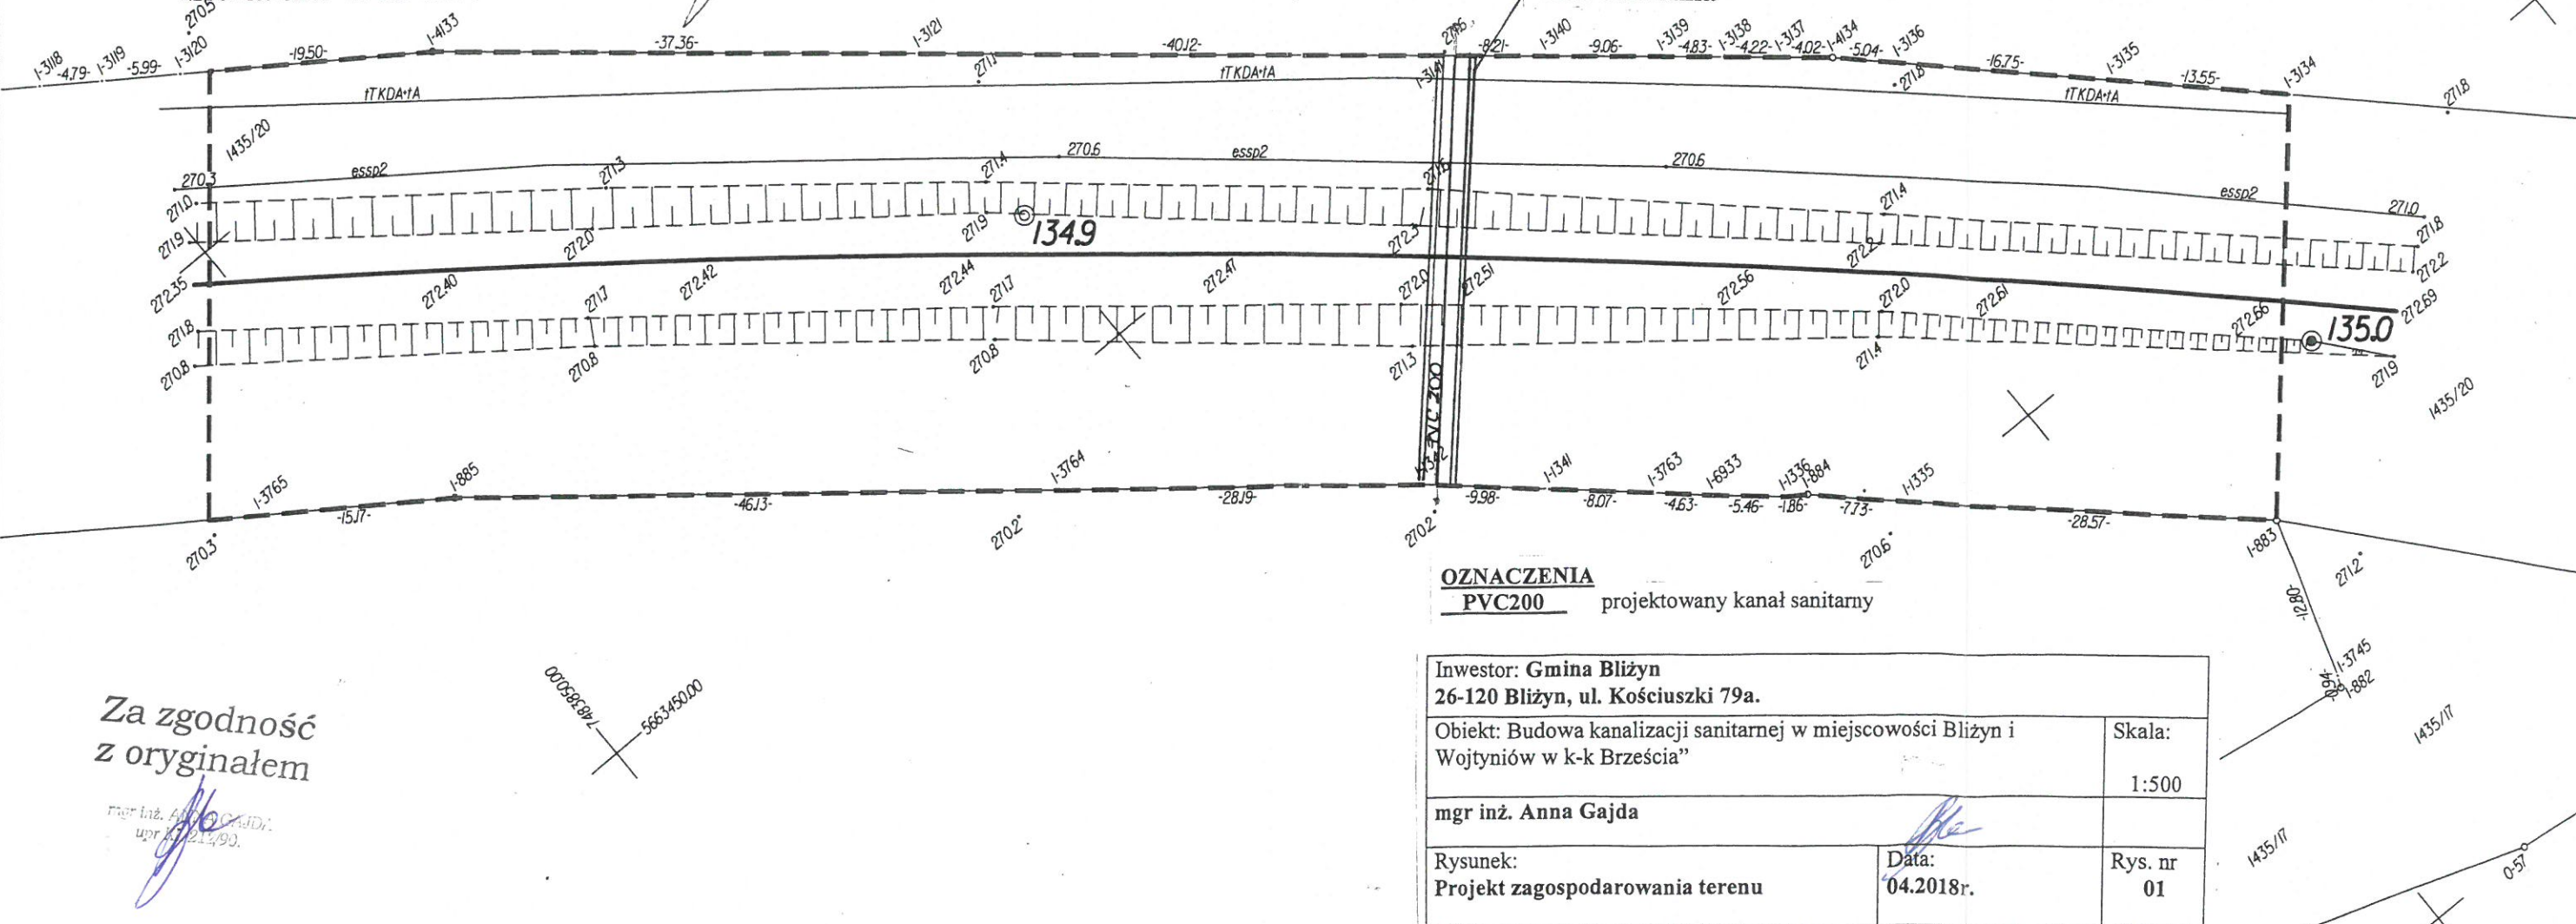

Za zgodność
z oryginałem

mgr inż. Anna Gajda
upr. 1221/90

Polskie Koleje Państwowe S.A.
Centrala
Al. Jerozolimskie 142A, 02-305 Warszawa

Oddział Gospodarowania Nieruchomościami w Krakowie
Rondo Mogiłskie 1, 31-516 Kraków
tel.: +48 12 393 33 60
fax: +48 12 393 11 69
e-mail: nz.krakow@pkp.pl

Kolejowy Zespół Uzgadniania
Dokumentacji Projektowej w Lublinie

Lublin, 23.04.2018 r.
KNLu2-6322/112/2018
UNP: 2018- 0173433



POLSKIE KOLEJE PAŃSTWOWE
Spółka Akcyjna

ŚWIĘTOKRZYSKI URZĄD WOJEWÓDZKI
w KIELCACH
Wydział Infrastruktury i Rozwoju
al. IX Wieków Kielc 8, 25-516 Kielce
tel. 41/342 18 89, fax 41/342 11 93
p. 6570243058

Gmina Bliżyn
Ul. Kościuszki 79a
26-120 Bliżyn
Inwestor: j.w.

Dotyczy: uzgodnienia projektu budowy kanalizacji sanitarnej ϕ 200mm wraz z inną niezbędną infrastrukturą w km 134,933 w zakresie kolizji z sieciami uzbrojenia terenu.

Działka ewidencyjna: 1435/20, obr. 1 Bliżyn, gm. Bliżyn

Linia kolejowa: nr 025 Łódź Kaliska - Dębica.

PKP S.A. Oddział Gospodarowania Nieruchomościami w Krakowie – uzgadnia projekt budowy kanalizacji sanitarnej ϕ 200mm wraz z inną niezbędną infrastrukturą w km 134,933 na działce nr 1435/20 (dl. ok. 33 m), obr. 1 Bliżyn, gm. Bliżyn

- zgodnie z załączoną mapą pod następującymi warunkami:

1. Inwestor winien wystąpić pisemnie (pełnomocnictwo, KRS) do Wydziału Najmu (tel. nr 81 472 58 55), który przeprowadzi z Inwestorem negocjacje dla zawarcia umowy cywilnoprawnej o charakterze zobowiązaniowym na trwałe pozostawienie w/w inwestycji.
2. Polskie Koleje Państwowe Spółka Akcyjna nie będzie ponosiła żadnej odpowiedzialności za ewentualne wypadki, uszkodzenia i straty powstałe w trakcie prowadzenia robót wobec Wykonawcy, Właściciela oraz osób trzecich na terenie kolejowym, udostępnionym dla przedmiotowej inwestycji.
3. Niniejsze uzgodnienie nie zwalnia Inwestora od uzyskania uzgodnień i pozwoleń wymaganych dla przedmiotowej inwestycji.
4. **Powyższe uzgodnienie nie upoważnia inwestora do wejścia w teren w celu wykonania prac budowlanych. Prawo do dysponowania nieruchomością na cele budowlane zostanie nabyte po podpisaniu umowy z tut. Oddziałem (pkt 1).**
Przed rozpoczęciem prac na terenie kolejowym należy wystąpić do PKP PLK S.A. Zakład Linii Kolejowych w Skarżysku - Kamiennej (IZDK1c-505/16/2018 z dnia 15.02.2018 r.) o wydanie zezwolenia na prowadzenie robót oraz o udostępnienie terenu dla ich wykonania.
Spisane protokoły zdawczo-odbiorcze (z nr umowy PKP S.A. na pozostawienie urządzenia obcego) należy niezwłocznie dostarczyć do PKP S.A.
5. Dotyczy Opinii nr 24/25/2018 z dnia 23.04.2018 r.
6. Opinia ważna jest do dnia 22.04.2021 r.

Do wiadomości:
KNKr 7

Adres do korespondencji:
PKP S.A. Oddział Gospodarowanie Nieruchomościami w Krakowie
Wydział Geodezji i Regulacji Stanów Prawnych w Lublinie
ul. Okopowa 5, 20-022 Lublin

NACZELNIK WYDZIAŁU

Marta Jankowska

Weronika Oleszek
Stanowisko: Specjalista
e-mail: Weronika.Oleszek@pkp.pl
tel. kontaktowy +48 81 472 12 42

Za zgodność
z oryginałem

mgr inż. Andrzej Gądoła
upr. K. 122490

LEGENDA

kanaly kanalizacji sanitarnej

ŚWĘTOKRZYSKI URZĄD WOJEWÓDZKI
w KIELCACH
Wydział Infrastruktury i Rozwoju
al. IX Wieków Kielc 3, 25-516 Kielce
tel. 41/342 16 89, fax 41/342 11 93
NIP 6570243056

Budowa kanalizacji sanitarnej w miejscowości
Bliżyn i Wojtyniów w kierunku Brześcia

Branża: SANITARNA

Skala: 1 : 10000

ORIENTACJA

Za zgodność
z oryginałem

Odrożnik 12 km

Bliżyn Zabrzeczny 0,5 km

SORBIN M-34-30-C-b-4

60

61

-20-

Linia: 25 Łódź Kaliska - Dębica
Szlak: Bliżyn – Skarżysko-Kamienna
Km: 134.850-135.005
Woj. świętokrzyskie
Powiat: skarżyski
Obręb ewid.: 261002_2.0001 Bliżyn
Fragment działki ewid.: 1435/20
Arkusze mapy: 7.148.18.10.2.4, 7.148.18.10.4.
Nr zgł. rob.: KNLu2.6311.142.2017


Mapę wykonano dn. 05.09.2017 r. :

1. W układzie współrzędnych prostokątnych PL-2000
2. W układzie wysokościowym PL-KRON60-NH

Wykonał:

Limbus USŁUGI GEODEZYJNE
WŁODZIMIERZ CZERNILEWSKI
26-110 Skarżysko-Kamienna
Plac Floriański 1/307 tel./fax 41 252 52 89 (2)
REGON 290155539 NIP 663-133-86-97

KRZYSZTOF BRZEZIŃSKI
geodeta
uprawnienia nr 15584

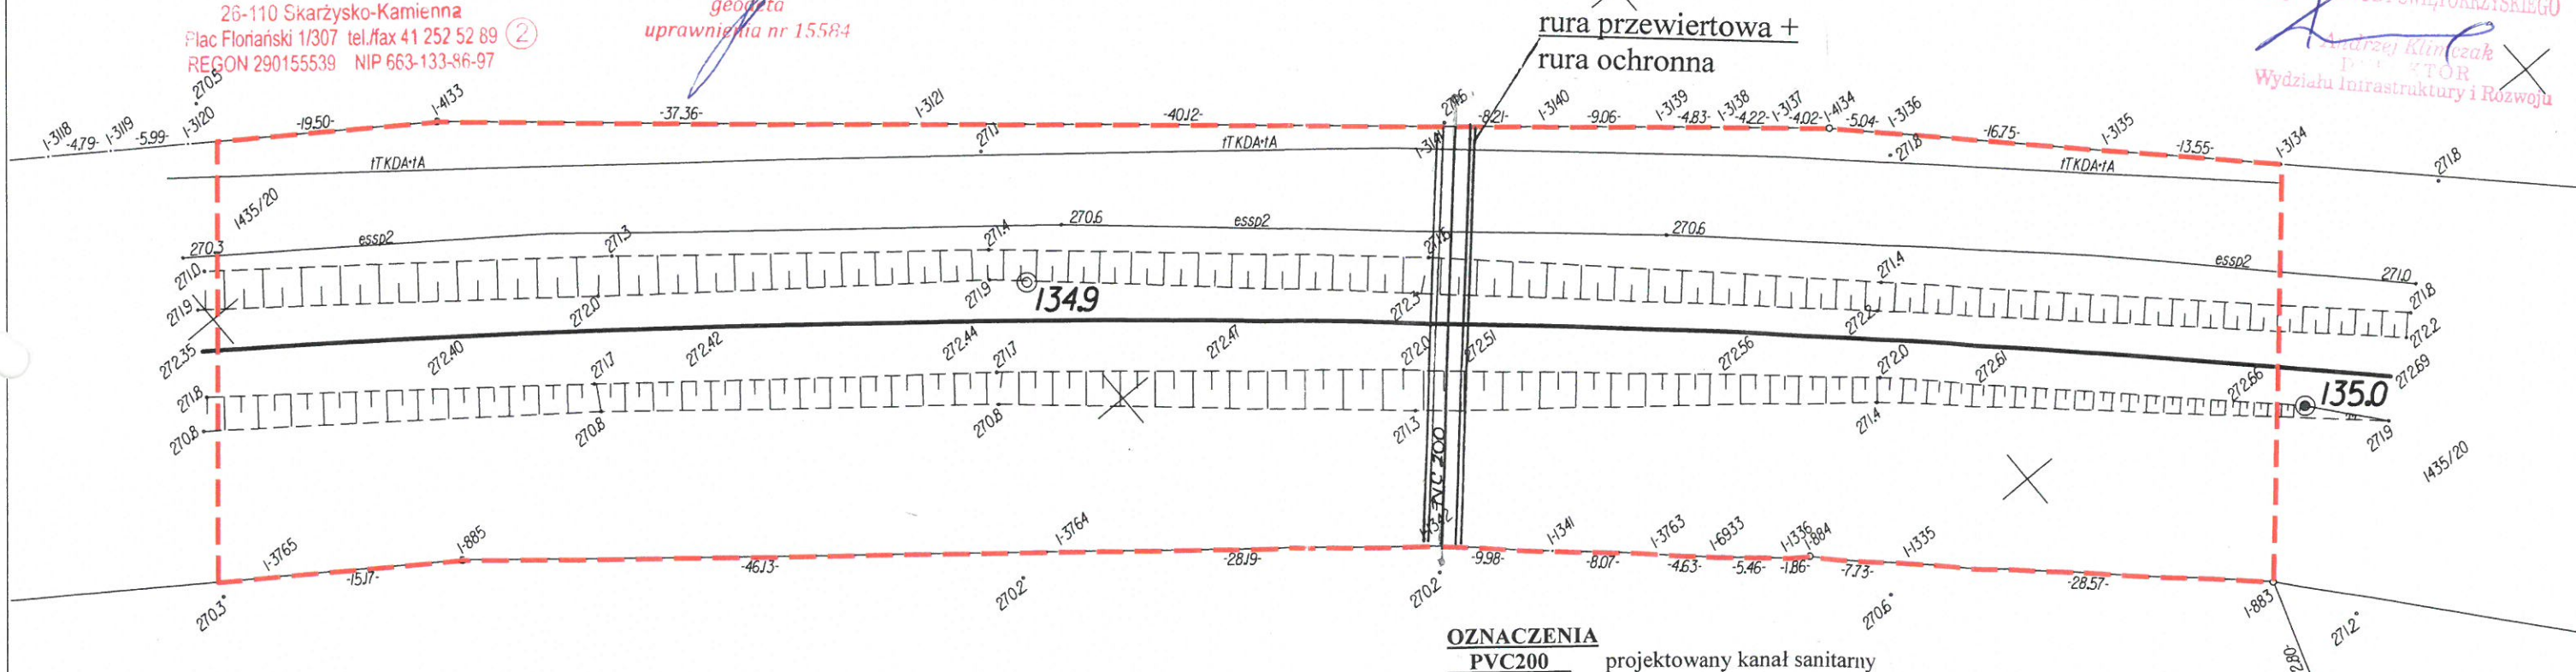

OZNACZENIA

PVC200

Inwestycja:
Budowa kanalizacji sanitarnej w miejscowości Bliżyn i Wojtyniów w kierunku Brześcia (w zakresie drogi krajowej nr 42 oraz terenu zamkniętego PKP)

Skala
1 : 500

Brzesca (w zakresie drogi krajowej nr 42 oraz terenach sąsiednich do niej)					
	Imię i nazwisko	Nr uprawnień	Specjalność	Podpis	Data
Projektował	mgr inż. Anna Gajda	K1 – 212/90	Inż. sanitarna		04.2018r.
Sprawdził	mgr inż. Cezary Trochimjuk	K1 – 258/91	Inż. sanitarna		

04.2018r.

Rysunek:
Projekt zagospodarowania terenu – przejście kanałem sanitarnym przez tereny PKP

Numer rysunku
01

ŚWIĘTOKRZYSKI URZĄD WOJEWÓDZKI
w KIELCACH
Wydział Infrastruktury i Rozwoju
al. IX Wieków Kielc 3, 25-516 Kielce
tel. 41/342 18 89, fax 41/342 11 93
NIP 6576243056

Załącznik do decyzji Nr 741/2018
o zatwierdzeniu projektu budowlanego
i pozw. na budowę części
całości zabudowy budowlanego
znak: 12.11.7840.1.833.2018
z dnia 05.12.2018

Zup. W. KLEWODY ŚWIĘTOKRZYSKIEGO
Andrzej Kłinczak
PROFESOR
Wydziału Infrastruktury i Rozwoju

STAROSTA SKARŻYSKI

poświadczam, że niniejsza
dokumenta jest projektem
byłoby przedmiotem
nagrody i nagrody
przeprowadzonej

w dniu 06.12.2018
w Starostwie Powiatowym
w Skarżysku-Kamiennym
przy Placu Floriańskim 1.

Sposób przeprowadzenia nagrody:

- ☒ zebranie zainteresowanych podmiotów
- ☐ za pomocą środków komunikacji elektronicznej

Znak sprawy:

GG-1.6630


Skarżysko-Kamienny 06.12.2018

Z up. STAROSTY

mgr inż. Mariusz Rogowski
INSPEKTOR
w Wydziale Geodezji, Kartografii, Katastru
i Gospodarki Nieruchomościami

Za zgodność
z oryginałem

mgr inż. ANNA GAJDA
06.12.2018

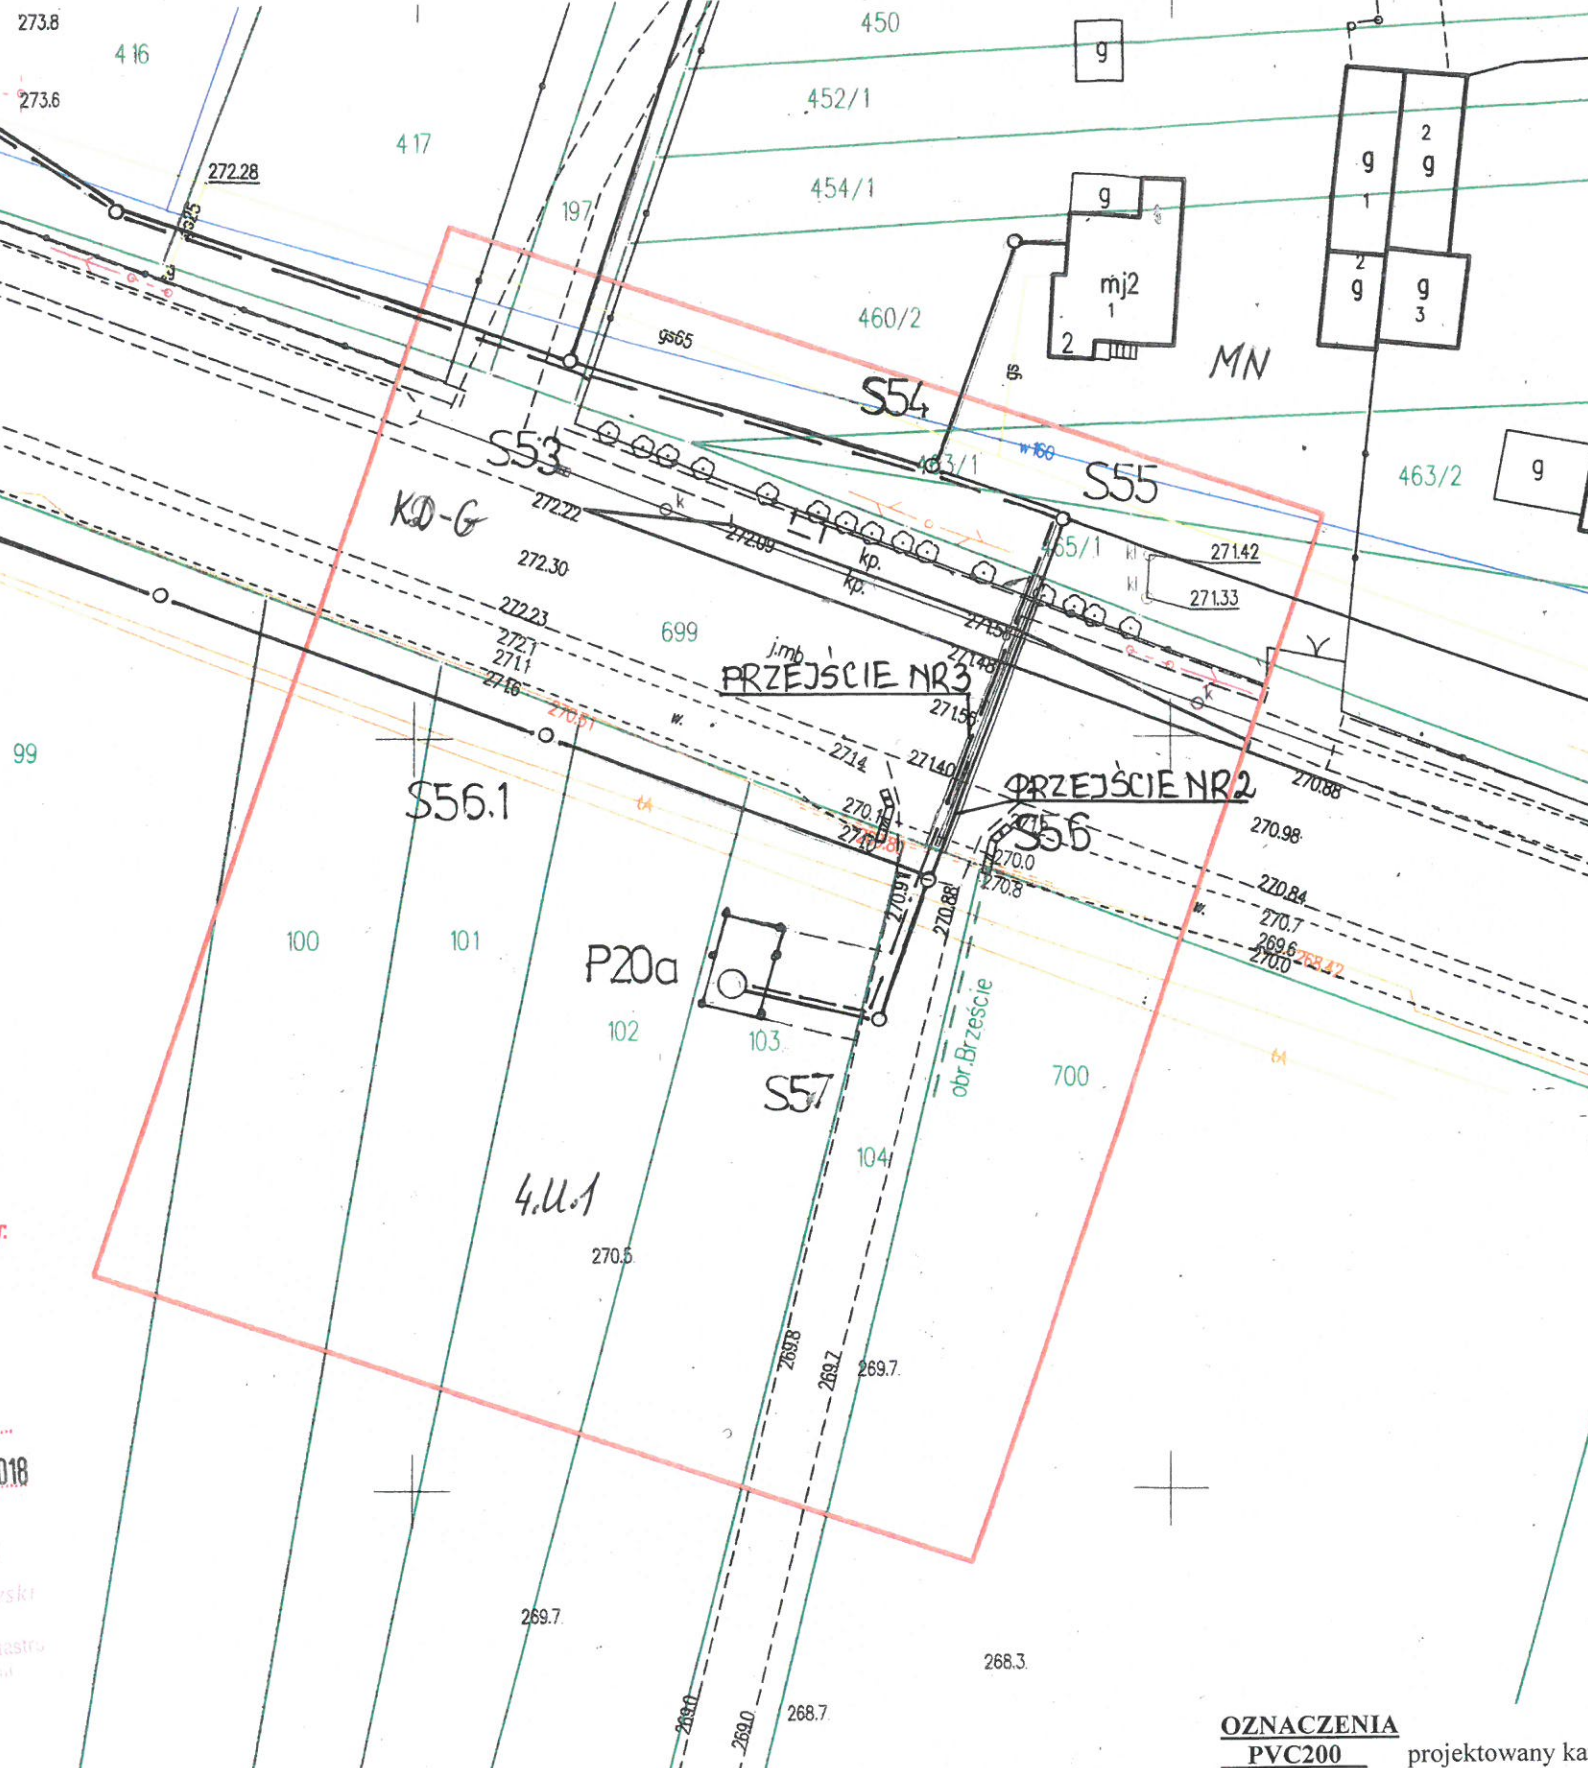

OZNACZENIA

PVC200	projektowany kanał sanitarny grawitacyjny
PE160	projektowany kanał tłoczny
P20a	przepompownia ścieków

Inwestycja:


Budowa kanalizacji sanitarnej w miejscowości Bliżyn i Wojtyniów w kierunku Brześcia (w zakresie drogi krajowej nr 42 oraz terenu zamkniętego PKP)

	Imię i nazwisko	Nr uprawnień	Specjalność	Podpis	Data
Projektował	mgr inż. Anna Gajda	K1 - 212/90	Inż. sanitarna		11.2018r.
Sprawdził	mgr inż. Cezary Trochimiuk	K1 - 258/91	Inż. sanitarna		

Rysunek:

Projekt zagospodarowania terenu - przejście kanałem sanitarnym w dr. krajowej nr 42 kanałem PVC Ø200 w km 243.662 oraz rurociągiem tłocznym PE160 w

Numer rysunku
04a

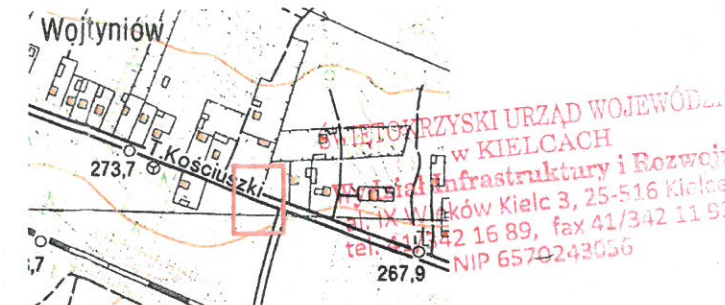

MAPA DO CELÓW PROJEKTOWYCH

Województwo ŚWIĘTOKRZYSKIE

Jedn. ewidencyjna 261002_2 Bliżyn

Obręb 261002_2.0020 Wojtyniów

Dz. 102, 103

Obręb 261002_2.0002 Brzeście

Dz. 699

Skala 1 : 500

7.148.19.06.3.4

Układ współrzędnych płaskich „2000”

Układ współrzędnych wysokościowych Kronsztadt 86

GG.6641.1222.2018

Mapa aktualna w granicach lokalizacji na dzień 19.11.2018

Granice zgodne z operatem ewidencji gruntów.

Nie przeprowadzono ustaleń obciążenia działki służebnością gruntową.

“GEO-PRO”
BIURO USŁUG GEODEZYJNO-PROJEKTOWYCH
Katarzyna Rozwadowska
27-270 Kłajno, ul. 231 A
tel. 41 271-41-44, kom. 613-665-220
NIP 6641928316 REGON 260394451

GEODETA UPRAWNIONY

MARCIN SIEDLAK
ŚWIĄTOKRZYSKIE NIP 18107

Poświadczam się zgodność niniejszej kopii z treścią materiału państwowego zasobu geodezyjnego i kartograficznego

Organ prowadzący państwowy zasób geodezyjny i kartograficzny	STAROSTA SKARŻYSKI
Nazwa materiału zasobu	projekt techniczny
Identyfikator ewidencyjny materiału zasobu	P.2610_2018.1125
Data wykonania kopii	28.11.2018
Imię, nazwisko i podpis osoby reprezentującej organ	Z up. STAROSTY

mgr inż. Dorota Białkowska
INSPEKTOR
w Wydziale Geodezji, Kartografii,
Katastru i Gospodarki Nieruchomościami

Opis projektowanych rozwiązań technicznych.

1. Warunki gruntowo-wodne.

Z przeprowadzonych badań wynika, że na terenie objętym inwestycją występują proste warunki gruntowe.

Podłoże terenu inwestycji zbudowane jest z gruntów:

- niespoistych – piasków średnich i drobnych,
- mało spoistych – piasków gliniastych,
- średnio spoistych – glin,
- kamienistych – żwirów,
- skalistych – skały twardej,
- próchnicznych – gleby.

W/w grunty zaliczono do 1, 3, 5 i 7 kategorii urodzajności.

Woda gruntowa do głębokości 5,5pnt. nie występuje.

2. Lokalizacja projektowanych przewodów.

2.1 Teren zamknięty.

W zakres opracowania wchodzi przekroczenie torów kolejowych w km 134.933 linii kolejowej 25 Łódź Kaliska – Dębica kanałem sanitarnym PVCØ200mm, l = 33,0m.

2.2 Teren wydzielony.

W zakres opracowania wchodzi przekroczenie drogi krajowej nr 42:

- kanałem sanitarnym PVCØ200mm, w km 242.789, dz. nr ewid.820, obr. Bliżyn, l = 15,5m,
- kanałem sanitarnym PVCØ200mm, w km 243.662. dz. nr ewid.699, obr. Brzeście, l = 19,5m,
- rurociągiem tłocznym PE160mm, w km 243.661 dz. nr ewid.699, obr. Brzeście, l = 19,5m.

2.3 Materiał rurociągów, posadowienie.

Kanały sanitarne przewiduje się z rur kanalizacyjnych PVC, o ścianach litych typu ciężkiego (S), DN200/5,9mm. Sztywność obwodowa rur $SN = 8\text{kN/m}^2$.

Są to rury o ścianach gładkich, łączone na kielichy i uszczelnione za pomocą profilowanej uszczelki gumowej, wbudowanej w kielich. Rury te charakteryzują się wysoką odpornością chemiczną zarówno na ścieki agresywne, jak i środowisko oraz wytrzymałą konstrukcją na obciążenia zewnętrzne statyczne i dynamiczne.

Gładka wewnętrzna powierzchnia gwarantuje dobre parametry przepływu i samooczyszczania.

Posadowienie rur, poza odcinkami przejść: na 20 cm podsypce piaskowej.

Rurociąg tłoczny przewiduje się z rur ciśnieniowych polietylenowych do kanalizacji ciśnieniowej i instalacji przemysłowych PE-HD100 SDR17 o klasie ciśnienia PN10 średnicy 160/9,5mm, łączonych za pomocą zgrzewania doczołowego.

2.4 Studzienki kanalizacyjne.

Studzienki kanalizacyjne zlokalizowano poza terenem zamkniętym i wydzielonym.

2.5 Przejścia pod przeszkodami.

2.5.1 Tory kolejowe PKP.

Przejście pod torami kolejowymi wykonane zostanie przewiertem w rurze: przewiertowej stalowej ze szwem przewodowej wg PN 79/H-74244 o średnicy 610,0x11mm, l=33,0m (przewiert 36,5m) oraz w rurze ochronnej stalowej jw.o średnicy 406,4x8,8mm, l=33,0m (36,5m).

Sposób łączenia rur stalowych: na styk przez spawanie. Rura powinna posiadać zewnętrzną izolację polietylenową w klasie „C” wykonaną fabrycznie. Miejsca spoin obwodowych powinny być zaizolowane przy pomocy rękawów termokurczliwych. Wewnętrzna powierzchnia rury ochronnej powinna być zabezpieczona antykorozyjnie przez malowanie fabryczne lakierem asfaltowym.

Wprowadzenie rury ochronnej do rury przewiertowej oraz rur kanalizacyjnych do rury ochronnej należy dokonać za pomocą płóz centrujących. Rozstaw płóz max.1,5m.

Przestrzeń pomiędzy rurą przewodową i rurą ochronną należy zacementować zaprawą pod ciśnieniem.

Przestrzeń pomiędzy rurą przewodową a ochronną, przy końcach rury ochronnej, należy uszczelnić za pomocą manszety z EPDM.

2.5.2 Droga krajowa.

Przejścia pod drogą krajową wykonane zostaną przewiertem w rurach ochronnych stalowych ze szwem przewodowych o średnicy:

- Ø406,4x8,8mm na kanale Ø200, l = 15,5m, (przewiert l = 25,0m)
- Ø406,4x8,8mm na kanale Ø200, l = 19,5m, (przewiert l = 22,0m)
- Ø323,9x8,0mm na rurociągu tłocznym PE160, l = 19,5m, (przewiert l = 22,0m)

Wprowadzenie rury ochronnej do rury przewiertowej oraz rur kanalizacyjnych do rury ochronnej należy dokonać za pomocą płóz centrujących. Rozstaw płóz max.1,5m.

Przestrzeń pomiędzy rurą przewodową i rurą ochronną należy zacementować zaprawą pod ciśnieniem.

Przestrzeń pomiędzy rurą przewodową a ochronną, przy końcach rury ochronnej, należy uszczelnić za pomocą manszety z EPDM.

3. Sposób wykonywania robót.

3.1 Roboty ziemne.

Dla wykonania przekroczeń drogi krajowej przewiduje się:

- komory przewiertowe o wym. 4,0 x 2,5m,
- komory odbiorcze 2,5 x 2,0m

w formie wykopów obiektowych umocnionych czterostronnie grodzicami stalowymi.

Nadmiar gruntu pozostałego po wykonaniu robót należy wywieźć w miejsce wskazane przez Inwestora. Teren robót należy doprowadzić do stanu pierwotnego.

3.2 Roboty montażowe

Roboty montażowe należy wykonać zgodnie z normą PN:EN 1610/2002 „Budowa i badania przewodów kanalizacyjnych” oraz zgodnie z instrukcją fabryczną Producentów rur, studzienek oraz innych elementów uzbrojenia kanałów.

Wykonane odcinki kanalizacji podlegać będą próbie szczelności.

Rurociąg tłoczny ścieków podlegać będzie próbom szczelności (odcinkami 200-300m) na ciśnienie 0,75 MPa.

Próby szczelności kanałów i rurociągu tłocznego należy wykonać przy udziale przedstawiciela Gminy Bliżyn.

3.3 Skrzyżowanie z istniejącym uzbrojeniem.

Kable telefoniczne oraz energetyczne należy zabezpieczyć za pomocą rur ochronnych dwudzielnych „AROT” typ PS-110, dł.3,0m.

Na czas robót istniejące przewody i kable powiesić do bali drewnianych. Roboty ziemne w obrębie skrzyżowań wykonywać ręcznie. Roboty prowadzić w uzgodnieniu z instytucjami i służbami dysponującymi poszczególnymi sieciami.

3.4 Uwagi końcowe.

Tyczenie osi kanałów należy zlecić do właściwej Jednostki Wykonawstwa Geodezyjnego.

Przed rozpoczęciem robót należy założyć sieć stałych reperów roboczych, które zapewniają możliwość niwelacji poszczególnych odcinków sieci kanalizacyjnej.

Wytyczenie osi projektowanych przewodów należy zlecić uprawnionemu geodecie, który również powinien sprawdzić zgodność terenu na profilach podłużnych z mapami. W przypadku niezgodności z mapami można wprowadzić niezbędne korekty projektu przy udziale nadzoru. Skorygowany profil winien być zatwierdzony przez inspektora nadzoru i dopiero wtedy może on stanowić podstawę do prowadzenia robót. Realizację robót należy prowadzić od dołu kanałów.

Całość robót należy wykonywać zgodnie z instrukcjami budowy kanalizacji wydanymi przez Producenta rur oraz normami: PN:EN 1610/2002 „Budowa i badania przewodów kanalizacyjnych” oraz PN:EN 476/2001 „Wymagania ogólne dotyczące elementów stosowanych w systemach kanalizacji grawitacyjnej”, a także warunkami technicznymi wykonania i odbioru rurociągów z tworzyw sztucznych, wydanymi przez Polską Korporację Techniki Sanitarnej – Warszawa 1994 rok.

Roboty ziemne i montażowe wykonywać z zachowaniem maksymalnej ostrożności oraz wszelkich obowiązujących przepisów branżowych i BHP.


Próbę szczelności kanału przeprowadzić zgodnie z normą PN:EN1610/2002.

Po zrealizowaniu przewodu (a przed jego zasypaniem) zlecić jednostce geodezyjnej wykonanie inwentaryzacji powykonawczej.

Wykopy w pobliżu ruchu ulicznego pieszego i kołowego należy zabezpieczyć zgodnie z wymogami dotyczącymi bezpieczeństwa ruchu drogowego.

Na etapie wykonawstwa należy uwzględnić wszystkie uwagi i zalecenia zawarte w protokołach uzgodnień i opiniach.


Opracował:

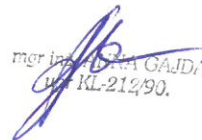
mgr inż. J. J. GAJDZ
UP-KL-212/90.

PRZEJŚCIE NR 1

ODCINEK KANAŁU SANITARNEGO W PASIE DROGOWYM DROGI KRAJOWEJ NR 42

15,50

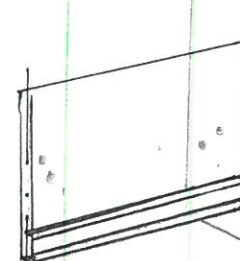

Proj. rura przewiertowa stalowa Ø406,4/8,8mm, l=29,0m

studnia Ø1,0m
światłowody
gazociąg
kanal deszczowy
telekomunikacja
studnia Ø1,0m

POZIOM PORÓWNAWCZY 262m n.p.m.

RZĘDNA TERENU

RZĘDNA DNA KANAŁU

ZAGŁĘBIENIE DNA KANAŁU

SPADKI, DŁUGOŚCI

ŚREDNICA, MATERIAŁ

ODLEGŁOŚCI


S2

S3

PRZEJŚCIE NR 4

PRZEJŚCIE KANAŁEM SANITARNYM PRZECZ TERENY PKP

33,00

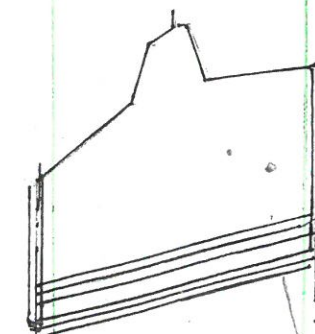

Proj. rura ochronna stalowa Ø406,4/8,8mm, l=36,5m

Proj. rura przewiertowa stalowa Ø610x11mm, l=36,5,5m

studnia Ø1,2m
istn. tor
kabel essp2
kabel teletechniczny ziemny typu TKD69x2
studnia Ø1,2m

270,20

272,20

271,80

268,36

268,83

265,27

1,84

2,5%
36,5m

Ø0,20m PVC

129,50

155,50

162,00

166,00


S4

S5

PRZEJŚCIE NR 2

ODCINEK KANAŁU SANITARNEGO W PASIE DROGOWYM DROGI KRAJOWEJ NR 42

19,50

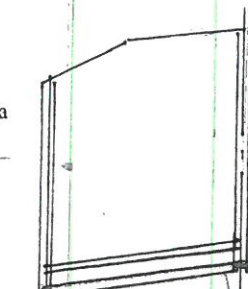

Proj. rura przewiertowa stalowa Ø406,4/8,8mm, l=25,5m

studnia Ø1,0m
światłowody
studnia Ø1,0m

270,90

271,60

268,21

268,47

2,69

1,0%
25,5m

Ø0,20m PVC

19,50

21,50


S56

S55

PRZEJŚCIE NR 3

ODCINEK RUROCIĄGU TŁOCZNEGO W PASIE DROGOWYM DROGI KRAJOWEJ NR 42

19,50

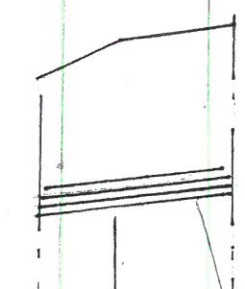

Proj. rura przewiertowa stalowa Ø323,9/8mm, l=25,5m

studnia Ø1,0m
światłowody
studnia Ø1,0m

270,90

271,55

271,60

269,20

269,30

269,45

1,70

1,0%
25,5m

Ø160 PE

19,50

21,50

30,50

45,00

S56

S55

Inwestycja:					Skala
Budowa kanalizacji sanitarnej w miejscowości Bliżyn i Wojtyniów w kierunku Brześcia (w zakresie drogi krajowej nr 42 oraz terenu zamkniętego PKP)					1 : 100/1000
	Imię i nazwisko	Nr uprawnień	Specjalność	Podpis	Data
Projektował	mgr inż. Anna Gajda	K1 - 212/90	Inż. sanitarna		06.2019r.
Sprawdził	mgr inż. Cezary Trochimiuk	K1 - 258/91	Inż. sanitarna		
Rysunek: Profile podłużne przejść kanałami sanitarnymi pod drogą krajową nr 42 oraz przez tereny PKP					Numer rysunku 04 - 27



**Generalny Dyrektor
Dróg Krajowych i Autostrad**
znak: O.Ki.Z-3.4341.149.1.2018.mk

URZĄD GMINY
26-120 Bliżyn, ul. Kościuszki 79A

SEKRETARIAT

Wpłynęło dn. 22.08.2018

Liczba dz. 148

Liczba egz. 1

MAJOWSKI URZĄD WOJEWÓDZKI
w KIELCACH
Wydział Infrastruktury i Rozwoju
al. IX Wieków Kielc 3, 25-516 Kielce
tel. 41/342 16 89, fax 41/342 11 93
NIP 6570243056

Kielce, dnia 21.08.2018 r.
Egzemplarz nr 1

DECYZJA

Na podstawie art. 39 ust. 3, ust. 3a ustawy z dnia 21 marca 1985 r. o drogach publicznych (jedn. tekst: Dz.U. z 2017 r., poz. 2222 – ze zm.), art. 104 ustawy z dnia 14 czerwca 1960 r. Kodeks postępowania administracyjnego (jedn. tekst: Dz.U. z 2017 r., poz. 1257 – ze zm.) po rozpatrzeniu wniosku Gminy Bliżyn, adres do korespondencji: 26-120 Bliżyn, ul. Kościuszki 79 A w sprawie wydania zezwolenia na lokalizację sieci kanalizacji sanitarnej (trzy przejścia poprzeczne pod drogą w km ok. 242 + 789 – PCV Ø 200 rura stalowa 406,4 x 8,8; w km ok. 243 + 662 – PCV Ø 200 rura stalowa Ø 406,4 x 8,8; w km ok. 243 + 661 – PE Ø 160 rura stalowa Ø 323,4x 8,0) w pasie drogowym drogi krajowej nr 42, na działkach o numerach ewid.: 820 obręb Bliżyn i 699 obręb Brzeście

zezwalam

Gminie Bliżyn
adres do korespondencji:
ul. Kościuszki 79A
26 - 120 Bliżyn

na lokalizację sieci kanalizacji sanitarnej (trzy przejścia poprzeczne pod drogą w km ok. 242 + 789 – PCV Ø 200 rura stalowa 406,4 x 8,8; w km ok. 243 + 662 – PCV Ø 200 rura stalowa Ø 406,4 x 8,8; w km ok. 243 + 661 – PE Ø 160 rura stalowa Ø 323,4x 8,0) w pasie drogowym drogi krajowej nr 42, na działkach o numerach ewid.: 820 obręb Bliżyn i 699 obręb Brzeście – w sposób wskazany na mapie sytuacyjno – wysokościowej stanowiącej integralną część niniejszej decyzji.

Przejścia poprzeczne pod drogą należy zaprojektować metodą przecisku lub przewiertu w rurze ochronnej, na głębokości co najmniej 1.5 m poniżej rzędnej zewnętrznej krawędzi jezdni drogi.

Niniejsza decyzja nie upoważnia do prowadzenia robót w pasie drogowym.

Inwestor i Wykonawca robót winni uzyskać z GDDKiA Rejon w Starachowicach zezwolenie na zajęcie terenu pasa drogowego w celu prowadzenia robót w jego obrębie oraz na umieszczenie urządzenia niezwiązanego z potrzebami zarządzania drogami lub potrzebami ruchu drogowego przedkładając dokument potwierdzający dopełnienie wymogów wynikających z ustawy z dnia 7 lipca 1994 r. – Prawo budowlane.

Wniosek na zajęcie pasa drogowego należy złożyć z miesięcznym wyprzedzeniem przed planowanym terminem rozpoczęcia robót.

Za zajęcie pasa drogowego oraz za umieszczenie w jego obrębie urządzenia niezwiązanego z potrzebami zarządzania drogami lub potrzebami ruchu drogowego pobrane będą opłaty, których wielkość zależy od stawki opłaty za 1 m² pasa drogowego, liczby dni i powierzchni zajęcia pasa oraz od powierzchni pasa drogowego zajętej przez rzut poziomy urządzenia, rocznej stawki opłaty za zajęcie 1 m² od liczby lat umieszczenia w pasie drogowym.

Za zgodność
z oryginałem

mgr inż. J. G. G. G.
upr. 212/90.

Warunki realizacji robót budowlanych w granicach pasa drogowego drogi krajowej nr 42 zostaną określone w decyzji zezwalającej na zajęcie pasa drogowego drogi, wydawanej w odrębnym postępowaniu administracyjnym.

Jednocześnie zobowiązuje się inwestora do dostarczenia do GDDKiA inwentaryzacji powykonawczej przedmiotowego urządzenia obcego (sieci kanalizacji sanitarnej) lokalizowanego w pasie drogowym drogi krajowej nr 42.

Niniejsza decyzja stanowi podstawę do oświadczenia przez inwestora, że dysponuje pasem drogowym drogi krajowej nr 42 (tj. działkami o numerach ewid. 820 obręb Bliżyn i 699 obręb Brzeście) w zakresie wynikającym z niniejszej decyzji, na cele budowlane w rozumieniu ustawy z dnia 7 lipca 1994 r. – Prawo budowlane (jedn. tekst.: Dz.U. z 2018 r., poz. 1202 – ze zm.).

Mając na uwadze okoliczności faktyczne sprawy oraz powołane przepisy prawa, a także to, iż Wnioskodawca spełnił wymogi formalne wniosku, orzeczono jak w sentencji decyzji.

Niezależnie od powyższego informuje się, że inwestor winien wystąpić z odrębnym wnioskiem o wyrażenie zgody na zmniejszenie odległości usytuowania obiektu budowlanego na terenie przyległym do drogi krajowej nr 42, wynikającej z art. 43 ust. 1 ustawy o drogach publicznych (jedn. tekst.: Dz.U. z 2017 r., poz. 2222 – ze zm.).

Wyjaśnia się, że z załącznika graficznego przesłanego przy wniosku (projektu zagospodarowania terenu) wynika, że wskazany przebieg kanalizacji sanitarnej nie spełnia wymogu art. 43 ustawy o drogach publicznych (3 odcinki sieci kanalizacji sanitarnej – pierwszy w odległości 8,5 m, drugi – 8,0 m, trzeci – 6,5 m).

POUCZENIE

Od niniejszej decyzji nie służy odwołanie, jednakże strona niezadowolona z decyzji może na podstawie art. 127 § 3 ustawy z dnia 14 czerwca 1960 r. Kodeks postępowania administracyjnego zwrócić się do Generalnego Dyrektora Dróg Krajowych i Autostrad z wnioskiem o ponowne rozpatrzenie sprawy, w terminie 14 dni od dnia doręczenia niniejszej decyzji. Jeżeli strona nie chce skorzystać z prawa do zwrócenia się z wnioskiem o ponowne rozpatrzenie sprawy, może wnieść na podstawie art. 52 § 3 ustawy z dnia 30 sierpnia 2002 r. - Prawo o postępowaniu przed sądami administracyjnymi (Dz. U. z 2017 r. poz. 1369 - ze zm.) do Wojewódzkiego Sądu Administracyjnego w Warszawie skargę na decyzję w terminie 30 dni od dnia doręczenia decyzji stronie. Wniosek o ponowne rozpatrzenie sprawy lub skargę na decyzję należy wnieść za pośrednictwem Oddziału Generalnej Dyrekcji Dróg Krajowych i Autostrad w Kielcach (adres: 25-950 Kielce, ul. Paderewskiego 43/45). Zgodnie z rozporządzeniem Rady Ministrów z dnia 16 grudnia 2003 r. w sprawie wysokości oraz szczegółowych zasad pobierania wpisu w postępowaniu przed sądami administracyjnymi (Dz. U. z 2003 r. nr 221, poz. 2193 ze zm.) wpis od skargi na niniejszą decyzję do WSA w Warszawie wynosi 200 złotych. Jednocześnie organ informuje, że strona postępowania ma możliwość ubiegania się o zwolnienie od kosztów ww. wpisu albo przyznanie prawa pomocy. Dodatkowo zgodnie z art. 127a k.p.a. w trakcie biegu terminu do wniesienia odwołania strona może, w formie oświadczenia przesłanego do GDDKiA Oddział w Kielcach, zrzec się prawa do wniesienia odwołania od wydanej decyzji.

Za zgodność
z oryginałem

mgr inż. ANNA GAJDŃ
upr. KL-212/90.

Skutkiem zrzeczenia się odwołania jest prawomocność decyzji, tj. brak możliwości zaskarżenia takiej decyzji do WSA w Warszawie.

ŚWIĘTOKRZYSKI URZĄD WOJEWÓDZKI
w KIELCACH
Wydział Infrastruktury i Rozwoju
al. IX Wieków Kielc 3, 25-516 Kielce
tel. 41/342 16 89, fax 41/342 11 93
NIP 6570243056

Załącznik 1

- mapa sytuacyjno-wysokościowa

Wykonano w 3 egzemplarzach

GENERALNY DYREKTOR
DRÓG KRAJOWYCH I AUTOSTRAD
z upoważnieniem
mgr inż. Andrzej Mączyński
Z-CIA DYREKTORA ODDZIAŁU W KIELCACH

Otrzymują:

1. Gmina Bliżyn (egz. nr 1)
adres do korespondencji:
26-120 Bliżyn, ul. Kościuszki 79A
2. a/a (egz. nr 2)

Do wiadomości:

3. GDDKiA Rejon w Starachowicach (egz. nr 3)

Administratorem danych osobowych wnioskodawcy jest Generalny Dyrektor Dróg Krajowych i Autostrad, ul. Wronia 53, 00-874 Warszawa, tel. (022) 375 8888, e-mail: kancelaria@gddkia.gov.pl. W sprawach związanych z przetwarzaniem danych osobowych, można kontaktować się z Inspektorem Ochrony Danych, za pośrednictwem adresu e-mail: iod@gddkia.gov.pl. Dane osobowe będą przetwarzane w celu przeprowadzenia postępowania administracyjnego i rozpatrzenia wniosku jak również w celu archiwizacji. Podstawę prawną przetwarzania danych osobowych stanowią przepisy ustawy z dnia 14 czerwca 1960 r. Kodeks postępowania administracyjnego (Dz. U. z 2017 r., poz. 1257 ze zm.) oraz ustawy z dnia 21 marca 1985 r. o drogach publicznych (Dz. U. z 2017 r., poz. 2222, ze zm.), ustawy z dnia 14 lipca 1983 r. o narodowym zasobie archiwalnym i archiwach (tj. Dz. U. z 2018 r. poz. 217) oraz art. 6 ust. 1 lit. c rozporządzenia Parlamentu Europejskiego i Rady (UE) 2016/679 z dnia 27 kwietnia 2016 r. w sprawie ochrony osób fizycznych w związku z przetwarzaniem danych osobowych i w sprawie swobodnego przepływu takich danych oraz uchylenia dyrektywy 95/46/WE. Dane osobowe będą ujawniane innym stronom postępowania i ich pełnomocnikom oraz podmiotom przetwarzającym dane na podstawie zawartych umów. Dane osobowe będą przechowywane przez okres rozpatrywania sprawy oraz przez okres archiwizacji zgodnie z obowiązującymi przepisami prawa.


Wnioskodawcy przysługuje prawo dostępu do swoich danych, ich sprostowania, ograniczenia przetwarzania oraz usuwania danych na warunkach określonych w rozporządzeniu Parlamentu Europejskiego i Rady (UE) 2016/679 z dnia 27 kwietnia 2016 r. w sprawie ochrony osób fizycznych w związku z przetwarzaniem danych osobowych i w sprawie swobodnego przepływu takich danych oraz uchylenia dyrektywy 95/46/WE.

Wnioskodawca ma prawo w dowolnym momencie wycofać zgodę na przetwarzanie danych kontaktowych tj. numeru telefonu lub adresu poczty elektronicznej. Wycofanie zgody nie wpływa na zgodność z prawem przetwarzania danych, którego dokonano na podstawie zgody przed jej wycofaniem. Osobie, której dane dotyczą przysługuje prawo wniesienia skargi do Prezesa Urzędu Danych Osobowych. Podanie danych jest wymogiem ustawowym.

Brak podania danych osobowych może skutkować pozostawieniem podania (wniosku) bez rozpoznania na warunkach określonych w kodeksie postępowania administracyjnego. Podanie danych kontaktowych, tj. numeru telefonu oraz adresu poczty elektronicznej jest dobrowolne.

Za zgodność
z oryginałem

mgr inż. Andrzej Mączyński
upr. K. 0000000000

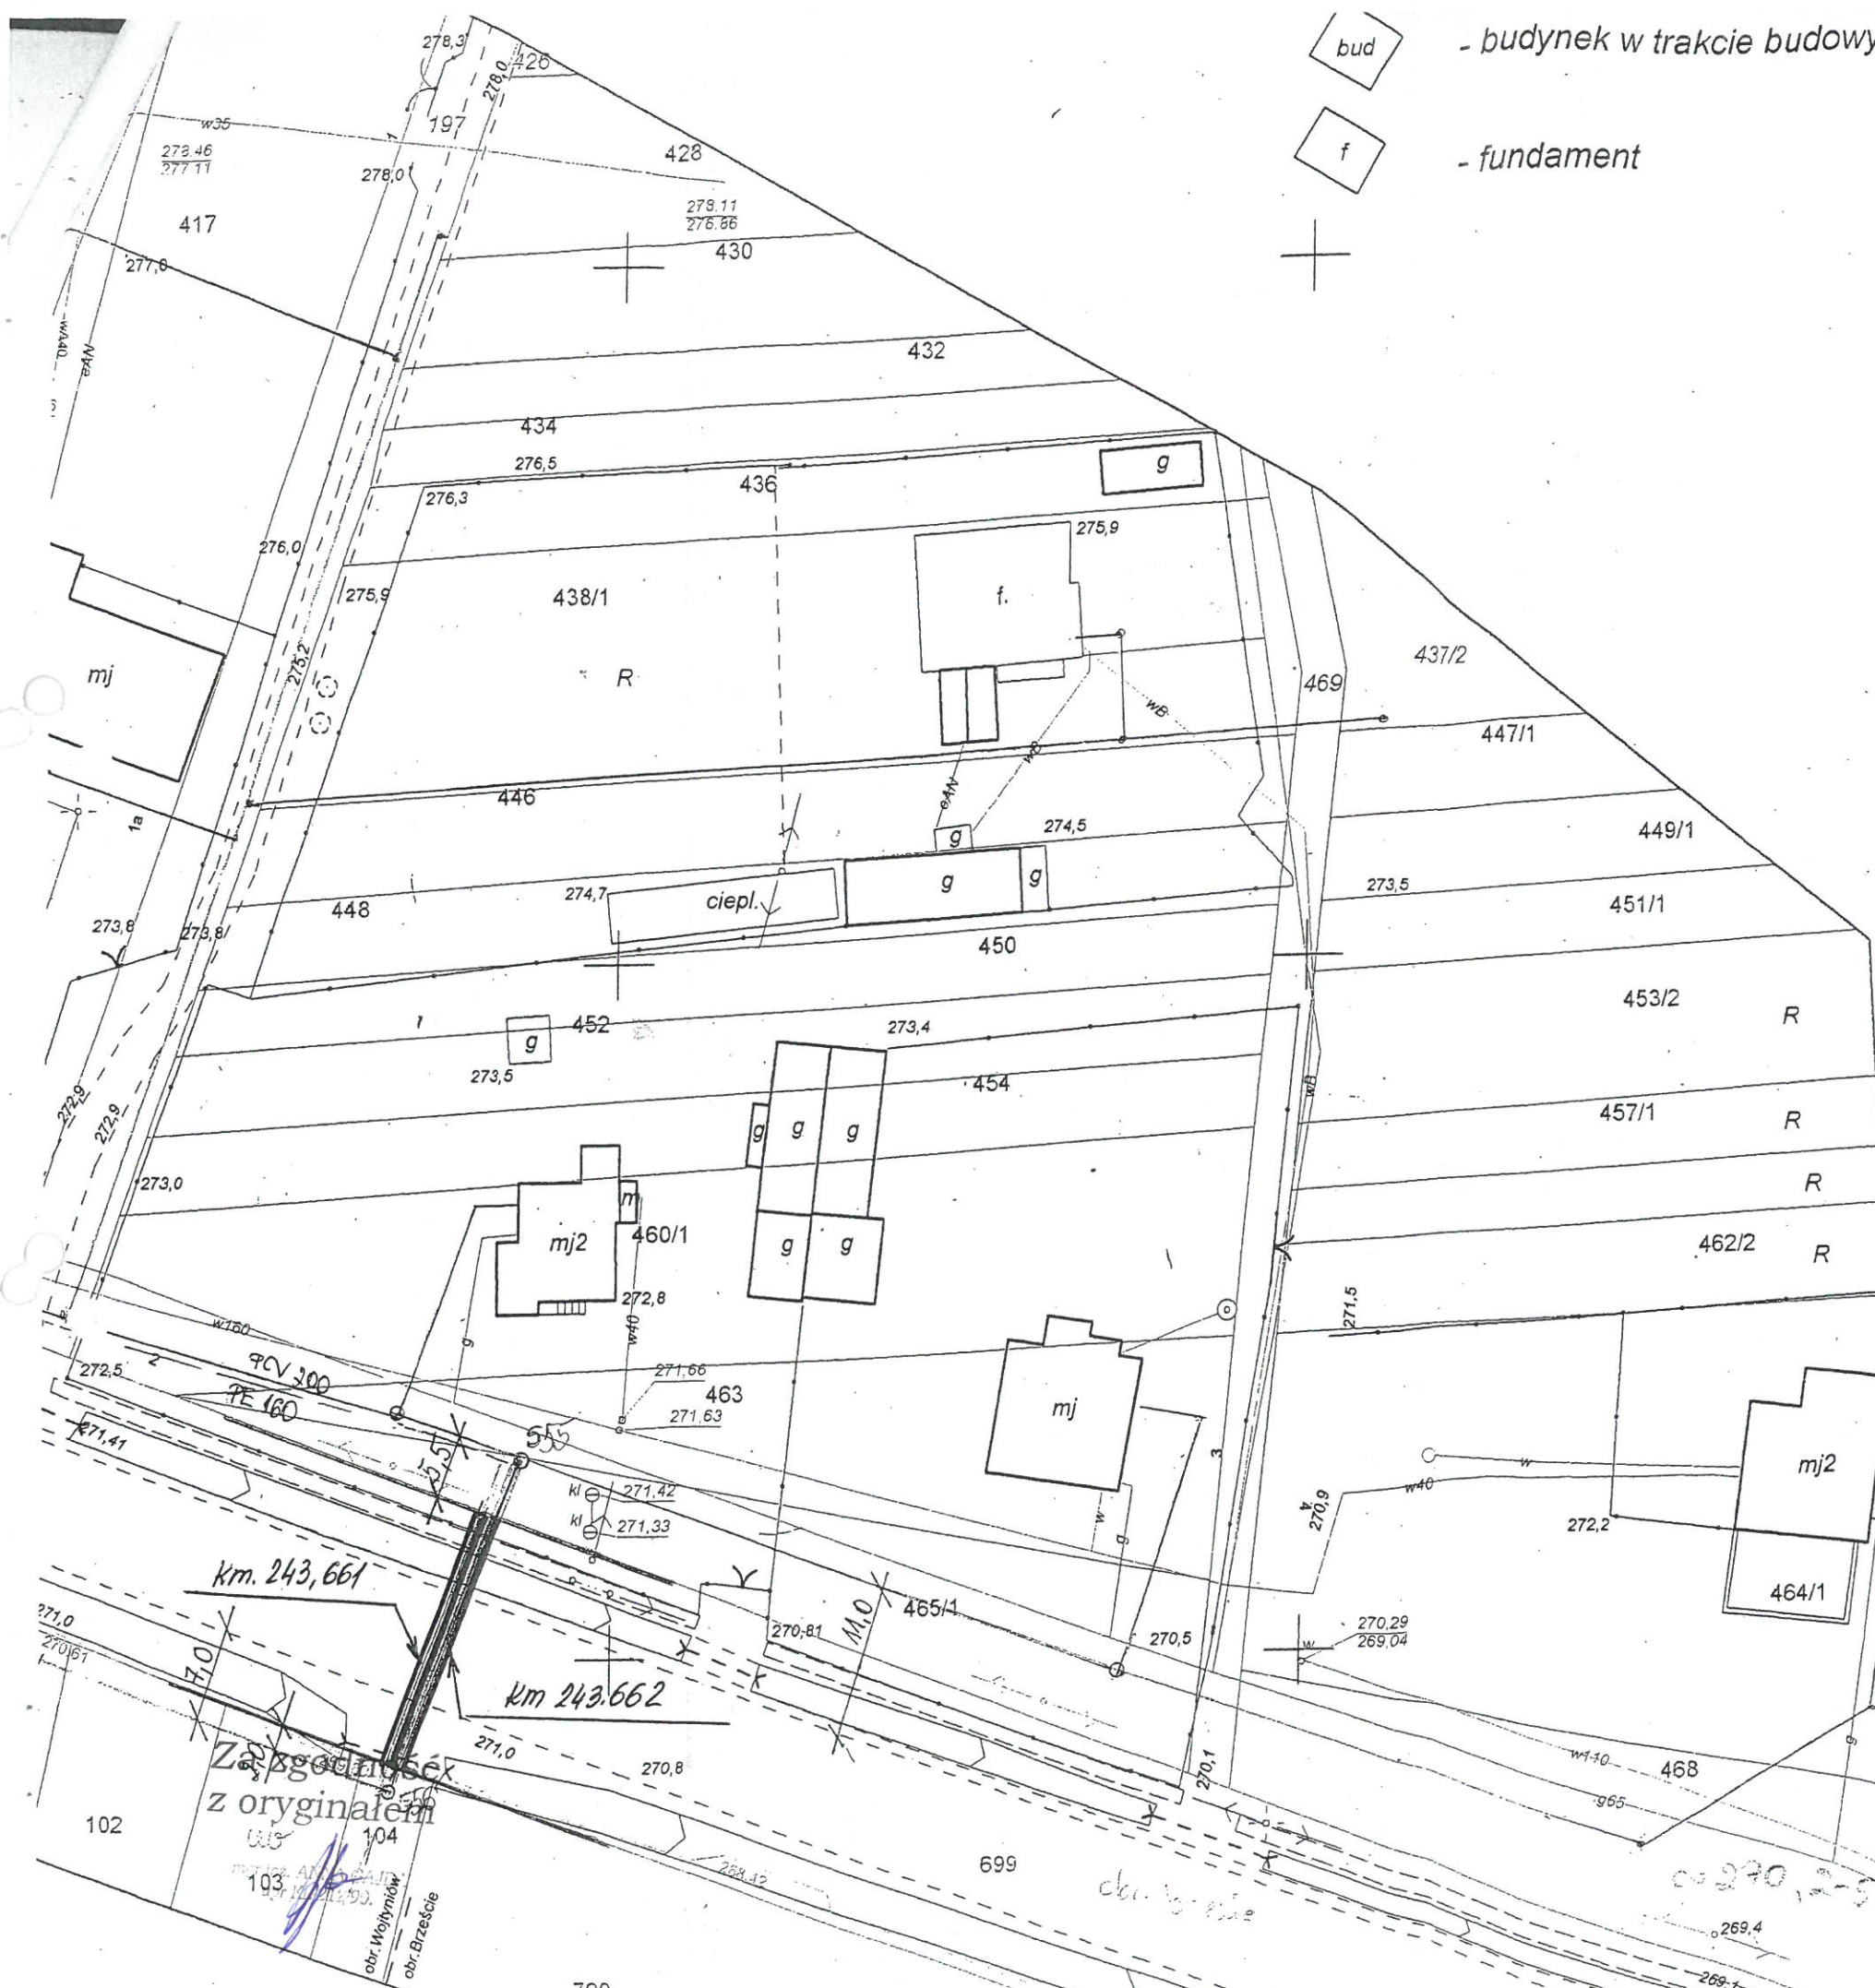

MAPA DO CELÓW PROJEKTOWYCH ark. 4 z 4
 SKALA 1: 500
 Jednostka ewidencyjna : 261002_2 Bliżyn
 obręb : 261002_2.0001 Bliżyn
 obręb : 261002_2.0002 Brzeście
 obręb : 0020 Wojtyniów
 gm. Bliżyn
 pow. : skarżyski
 woj.: świętokrzyskie
 układ współrzędnych płaskich 2000
 układ wysokościowy Kronsztadt 86
 granice działek przyjęto z ewidencji gruntów
 KW nie badano
 Mapa aktualna na dzień 10.11.2015 r.

ŚWIĘTOKRZYSKI URZĄD WOJEWÓDZKI
 w KIELCACH
 Wydział Infrastruktury i Rozwoju
 al. IX Wieków Kielc 3, 25-516 Kielce
 tel. 41/342 16 89, fax 41/342 11 99
 NIP 6570243056

USŁUGI GEODEZYJNE, KARTOGRAFICZNE
 I WYSOKOŚCIOWE
 Tomasz Sieroni
 25-090 Dyminy, ul. Zacisze 22
 tel. 691 675 123
 P. 200949363 NIP 657-129-92-64

Poświadczam, że niniejszy dokument został opracowany w wyniku prac geodezyjnych i kartograficznych, których rezultaty zawiera operat techniczny wpisany do ewidencji materiałów państwowego zasobu geodezyjnego i kartograficznego	
Organ prowadzący państwowy zasób geodezyjny i kartograficzny	STAROSTA SKARŻYSKI
Identyfikator ewidencyjny materiału zasobu-operatu technicznego	P.2610, 2016.133
Data wpisania operatu technicznego do ewidencji materiałów zasobu	2016-02-19
Imię, nazwisko i podpis osoby reprezentującej organ	Z up. STAROSTY

mgr inż. Grzegorz Turek
 INSPEKTOR
 w Wydziale Geodezji i Kartografii
 Urzędu Wojewódzkiego w Kielcach

OZNACZENIA

PVC200	projektowany kanał sanitarny grawitacyjny
PE160	projektowany kanał tłoczny

Inwestor: Gmina Bliżyn 26-120 Bliżyn, ul. Kościuszki 79a.		
Objekt: Budowa kanalizacji sanitarnej w miejscowości Bliżyn i Wojtyniów w k-k Brzeście		Skala: 1:500
mgr inż. Anna Gajda upr.KL-212/90		
Rysunek: Projekt zagospodarowania terenu - przejście kanałem sanitarnym Ø200 i Ø160 pod drogą krajową nr 42 w km 243.662, 243.661 dz. nr 699, obr. Brzeście.	Data: 07.2018r.	Rys. nr 01b

ŚWIĘTOKRZYSKI URZĄD WOJEWÓDZKI
w KIELCACH
Wydział Infrastruktury i Energoelektryki
al. 17 Maja 3, 25-516 Kielce
tel. 41/342 16 89, fax 41/342 11 93
NIP 6570243056

PRZEJŚCIE NR 1

kanalem sanitarnym Ø200 pod drogą krajową nr 42
w km 242.789, dz. nr 820
rura przewietrowa stalowa Ø406,4x8,8mm, l=25,0m

Za zgodność
z oryginałem

SWIETOKRZYSKI URZĄD WOJEWODZKI
w KIELCACH
Wydział Infrastruktury i Rozwoju
al. IX Włókna Kielce 25-006 Kielce
tel. 41/342 16 89; fax 41/342 11 93
NIP 6570242056

Pierworys nr 5.440.19.06
Skala: 1:2000

decyzja
81.08.2018
ALU-24541.148.1.2018

Przepompownia P20a

PRZEJŚCIE NR 3

kanalem tłocznym Ø160 pod drogą krajową nr 42
w km 243.661, dz. nr 699
rura przewiertowa stalowa Ø323,4x8,0mm, l=22,0m

PRZEJŚCIE NR 2

kanalem sanitarnym Ø200 pod drogą krajową nr 42
w km 243.662, dz. nr 699
rura przewiertowa stalowa Ø406,4x8,8mm, l=22,0m

OZNACZENIA

PVC200 projektowany kanał sanitarny grawitacyjny
PE160 projektowany kanał tłoczny

Inwestor: Gmina Bliżyn
26-120 Bliżyn, ul. Kościuszki 79a.
mgr inż. ANNA GAJDA
Objekt: Budowa kanalizacji sanitarnej w miejscowości Bliżyn, k-m Kamieńska:
Wojtyniów w k-k Brześcia
ul. Mickiewicza 26/51, tel. 697 528 170
upr. KL-212/90, NIP 663-108-02-30
mgr inż. Anna Gajda upr. KL-212/90

Rysunek: Projekt zagospodarowania terenu
Data: 07.2018r.
Rys. nr 01

Za zgodność
z oryginałem

Przepompownia P20a

Za zgodność
z oryginałem

mgr inż. Andrzej GADOMSKI
upr. 12-11990.


Rzędna terenu

Rzędna kanału

Głębokość

Material/spadek

Odległości

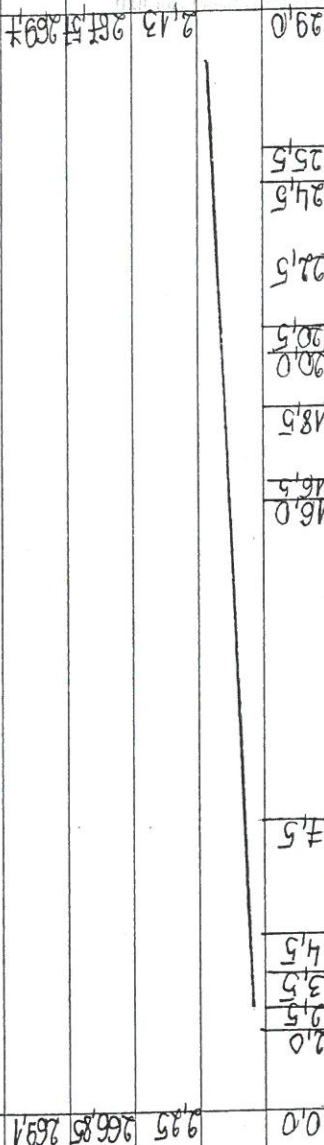

Inwestor: Gmina Bliżyn
26-120 Bliżyn, ul. Kościuski 79a.

Objekt: : Budowa kanalizacji sanitarnej w miejscowości Bliżyn i
Woitwniów w k-k Brześćcia”

mgr inż. Anna Gajda upr.KL-212/90

Rysunek:

Profil podłużny przejścia kanalizacją sanitarną Ø200 pod drogą krajową nr 42 w km 242.789 dz. nr 820, obr. Blizyn

Rys. nr	
Data:	

07.2018r. 02

ŚWIĘTOKRZYSKI URZĄD W
w KIELCACH


Wydział Infrastruktury i Rozwoju
al. IX Wieków Kielc 3, 25-516 Kielce
tel. 41/342 16 89, fax 41/342 11 93
NIP 6570243056

deyep
21.08.2018
O.Ki.23, 43, 148

11. 10. 2020

PRZEJŚCIE NR 2

mgr inż. Andrzej
mgr inż. Andrzej

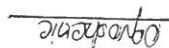

PVC 0.2

 $i = 1\%$

Profil podłużny przejścia kanalizacją sanitarną Ø200 pod drogą krajową nr 42 w km 243.662 dz. nr 699 obr. Brześć

03

Wydział Infrastruktury i Rozwoju
al. IX Wieków Kielc 3, 25-516 Kielce
tel. 41/342 16 89, fax 41/342 11 53
NIP 6570243056

21.08.2018

O. G. R. 3,434, N.S. 1, 2018

M. Montanle

-35-

PRZEJŚCIE NR 3

mgr inż. AN
użr KL 14,90

$\varnothing 323,4 \times 8,0 \text{ mm}, l = 22,0 \text{ m}$

PT

Kd
tolak.

60

60

$$\underline{i = 10\%}$$
$$\underline{i = 10\%}$$
$$\underline{i = 10\%}$$

9.5

Inwestor: Gmina Bliżyn
26-120 Bliżyn, ul. Kościuszki 79a.

Obiekt: : Budowa kanalizacji sanitarnej w miejscowości Bliżyn i
Woityniów w k-k Brześcia”

mgr inż. Anna Gajda upr.KL-212/90

Rysunek:
Profil podłużny przejścia kanałem sanitarną Ø160 pod drogą krajową nr 42 w km 243.661 dz. nr 699, obr. Brzeście.

Skala:
1:100/200

Rys. nr

Data:	07.2018
-------	---------

07.2018

04



**Generalny Dyrektor
Dróg Krajowych i Autostrad**

znak: **O.Ki.Z-3.4341.149.3.2018.mk**

URZĄD GMINY
26-120 Bliżyn, ul. Kościuszki 79A
SEKRETARIAT
Wpłynęło dn. 07.09.2018
Liczba dz. 649
Wydział Inżynierii i Rozwoju
Liczba zał. 1
Kielce, dnia 07.09.2018 r.
tel. 41/342 16 89, fax 41/342 11 93
NIP 6570243056

Kielce, dnia 07.09.2018 r.

DECYZJA

Na podstawie art. 43 ust. 2 ustawy z dnia 21 marca 1985 r. o drogach publicznych (jedn. tekst: Dz. U. z 2017 r., poz. 2222 – ze zm.), art. 104 ustawy z dnia 14 czerwca 1960 r. Kodeks postępowania administracyjnego (jedn. tekst: Dz. U. z 2017 r., poz. 1257 – ze zm.) po rozpatrzeniu wniosku z dnia 22.08.2018 r. Gminy Bliżyn, adres do korespondencji: 26-120 Bliżyn, ul. Kościuszki 79A w sprawie wyrażenia zgody na zmniejszenie odległości usytuowania obiektu budowlanego, tj. sieci kanalizacji sanitarnej, od zewnętrznej krawędzi jezdni drogi krajowej nr 42 wynikającej z art. 43 ustawy o drogach publicznych

wyrażam zgodę dla

Gminy Bliżyn

adres do korespondencji:

26-120 Bliżyn, ul. Kościuszki 79A

na zmniejszenie odległości usytuowania wynikającej z art. 43 ustawy o drogach publicznych, dla trzech odcinków sieci kanalizacji sanitarnej (PCV Ø 200 i PE Ø 160) usytuowanej na terenie przyległym do drogi krajowej nr 42,

w odległościach: 8,5 m – odcinek I usytuowany na działkach o numerach ewid. 68, 69, 70, 71, 72, 73, 74, 75, 76, 1265/2, 1265/1 obręb Brzeście, jedn. ewid. Bliżyn; 8,0 m – odcinek II usytuowany na działkach o numerach ewid. 465/1, 460/2, 197, 417, 416, 86/7 obręb Brzeście, jedn. ewid. Bliżyn; 6,5 m – odcinek III usytuowany na działkach o numerach ewid. 96, 97, 98, 99, 100, 102, 103, 104 obręb Brzeście, jedn. ewid. Bliżyn, od zewnętrznej krawędzi jezdni drogi krajowej nr 42 – w sposób wskazany na załączniku graficznym stanowiącym integralną część niniejszej decyzji.

UZASADNIENIE

Biorąc pod uwagę fakt, że wniesiony wniosek spełniał wymogi formalne, w tym zawierał uzasadnienie zmniejszenia odległości wynikającej z obowiązujących przepisów, zarządca drogi w pełni uwzględnił żądanie strony i orzekł jak w sentencji decyzji.

Za zgodność
z oryginałem

mgr inż. Adam ...
upr. ...

POUCZENIE

Od niniejszej decyzji nie służy odwołanie, jednakże strona niezadowolona z decyzji może na podstawie art. 127 § 3 ustawy z dnia 14 czerwca 1960 r. Kodeks postępowania administracyjnego zwrócić się do Generalnego Dyrektora Dróg Krajowych i Autostrad z wnioskiem o ponowne rozpatrzenie sprawy, w terminie 14 dni od dnia doręczenia niniejszej decyzji. Jeżeli strona nie chce skorzystać z prawa do zwrócenia się z wnioskiem o ponowne rozpatrzenie sprawy, może wnieść na podstawie art. 52 § 3 ustawy z dnia 30 sierpnia 2002 r. - Prawo o postępowaniu przez sądami administracyjnymi (Dz. U. z 2016 r. poz. 718 - ze zm.) do Wojewódzkiego Sądu Administracyjnego w Warszawie skargę na decyzję w terminie 30 dni od dnia doręczenia decyzji stronie. Wniosek o ponowne rozpatrzenie sprawy lub skargę na decyzję należy wnieść za pośrednictwem Oddziału Generalnej Dyrekcji Dróg Krajowych i Autostrad w Kielcach (adres: 25-950 Kielce, ul. Paderewskiego 43/45). Zgodnie z rozporządzeniem Rady Ministrów z dnia 16 grudnia 2003 r. w sprawie wysokości oraz szczegółowych zasad pobierania wpisu w postępowaniu przed sądami administracyjnymi (Dz. U. z 2003 r. Nr 221, poz. 2193 ze zm.) wpis od skargi na niniejszą decyzję do WSA w Warszawie wynosi 200 złotych. Jednocześnie organ informuje, że strona postępowania ma możliwość ubiegania się o zwolnienie od kosztów ww. wpisu albo przyznanie prawa pomocy. Dodatkowo zgodnie z art. 127a k.p.a. w trakcie biegu terminu do wniesienia odwołania strona może, w formie oświadczenia przesłanego do GDDKiA Oddział w Kielcach, zrzec się prawa do wniesienia odwołania od wydanej decyzji. Skutkiem zrzeczenia się odwołania jest prawomocność decyzji, tj. brak możliwości zaskarżenia takiej decyzji do WSA w Warszawie.

Załącznik

- załącznik graficzny przedstawiający usytuowanie sieci kanalizacji sanitarnej na terenie przyległym do drogi krajowej nr 42.

Wykonano w 3 egzemplarzach.

Otrzymują:

1. Gmina Bliżyn (egz. nr 1)
adres do korespondencji:
26-120 Bliżyn, ul. Kościuszki 79A
2. a/a (egz. nr 2)

Do wiadomości:

3. GDDKiA Rejon w Starachowicach (egz. nr 3)

GENERALNY DYREKTOR
DRÓG KRAJOWYCH I AUTOSTRAD
z upoważnienia

mgr inż. Krzysztof Strzelczyk
DYREKTOR ODDZIAŁU W KIELCACH

Administratorem danych osobowych wnioskodawcy jest Generalny Dyrektor Dróg Krajowych i Autostrad, ul. Wronia 53, 00-874 Warszawa, tel. (022) 375 8888, e-mail: kancelaria@gddkia.gov.pl. W sprawach związanych z przetwarzaniem danych osobowych, można kontaktować się z Inspektorem Ochrony Danych, za pośrednictwem adresu e-mail: iod@gddkia.gov.pl. Dane osobowe będą przetwarzane w celu przeprowadzenia postępowania administracyjnego i rozpatrzenia wniosku jak również w celu archiwizacji. Podstawę prawną przetwarzania danych osobowych stanowią przepisy ustawy z dnia 14 czerwca 1960 r. Kodeks postępowania administracyjnego (Dz. U. z 2017 r., poz. 1257 ze zm.) oraz ustawy z dnia 21 marca 1985 r. o drogach publicznych (Dz. U. z 2017 r., poz. 2222, ze zm.), ustawy z dnia 14 lipca 1983 r. o narodowym zasobie archiwalnym i archiwach (tj. Dz. U. z 2018 r. poz. 217) oraz art. 6 ust. 1 lit. c rozporządzenia Parlamentu Europejskiego i Rady (UE) 2016/679 z dnia 27 kwietnia 2016 r. w sprawie ochrony osób fizycznych w związku z przetwarzaniem danych osobowych i w sprawie swobodnego przepływu takich danych oraz uchylenia dyrektywy 95/46/WE. Dane osobowe będą ujawniane innym stronom postępowania i ich pełnomocnikom oraz podmiotom przetwarzającym dane na podstawie zawartych umów. Dane osobowe będą przechowywane przez okres rozpatrywania sprawy oraz przez okres archiwizacji zgodnie z obowiązującymi przepisami prawa.

Za zgodność
z oryginałem

mgr inż. Andrzej Gajda
upr. 12/12/90

Wnioskodawcy przysługuje prawo dostępu do swoich danych, ich sprostowania, ograniczenia przetwarzania oraz usuwania danych na warunkach określonych w rozporządzeniu Parlamentu Europejskiego i Rady (UE) 2016/679 z dnia 27 kwietnia 2016 r. w sprawie ochrony osób fizycznych w związku z przetwarzaniem danych osobowych i w sprawie swobodnego przepływu takich danych oraz uchylenia dyrektywy 95/46/WE. Wnioskodawca ma prawo w dowolnym momencie wycofać zgodę na przetwarzanie danych kontaktowych tj. numeru telefonu lub adresu poczty elektronicznej. Wycofanie zgody nie wpływa na zgodność z prawem przetwarzania danych, którego dokonano na podstawie zgody przed jej wycofaniem. Osobie, której dane dotyczą przysługuje prawo wniesienia skargi do Prezesa Urzędu Danych Osobowych. Podanie danych jest wymogiem ustawowym. Brak podania danych osobowych może skutkować pozostawieniem podania (wniosku) bez rozpoznania na warunkach określonych w kodeksie postępowania administracyjnego. Podanie danych kontaktowych, tj. numeru telefonu oraz adresu poczty elektronicznej jest dobrowolne.

ŚWIĘTOKRZYSKI URZĄD WOJEWÓDZKI
w KIELCACH
Wydział Infrastruktury i Rozwoju
ul. Włocławskiej 106 Kielce
tel. 41/342 16 89, fax 41/342 11 93
NIP 6570243059

Za zgodność
z oryginałem

mgr inż. ANNA GAJD
upr. 21490.

ul. 14 Włocław Kielec 3, 25-116 Kielec
tel. 41/342 16 89, fax 41/342 11 93
NIP 6370193056

O. W. 2-3. 15m. 1483-2018.

M. Hori Owe
28496

PRZEJŚCIE NR 3

kanalem tłocznym Ø160 pod drogą krajową nr 42
w km 243.661, dz. nr 699
rura przewiertowa stalowa Ø323,4x8,0mm, l=22,0m

PRZEJŚCIE NR 2

kanalem sanitarnym Ø200 pod drogą krajową nr 42
w km 243.662, dz. nr 699
rura przewiertowa stalowa Ø406,4x8mm, l=22,0m

OZNACZENIA

PVC200
PE160

projektowany kanał sanitarny grawitacyjny
projektowany kanał tłoczny

Inwestor: Gmina Blżyn
26-120 Blżyn, ul. Kościuszki 79a.

Projektowanie i nadzór sieci wod.-kan.

mgr inż. ANNA GAJDA
Obiekt: Budowa kanalizacji sanitarnej w miejscowości Wojtyniów w k-k Brześća”
ul. Mickiewicza 26/61 tel. 697 528 170

ul. Mickiewicza 26/61, tel. 697 528 170
upr. KL-212/90, NIP 663-108-02-30

mgr inż. Anna Gajda upr. KL-212/90

Rysunek:
Projekt zagospodarowania terenu

Data:	07.2018r.
-------	-----------

Rys. nr	01
---------	----

Za zgodność
z oryginałem

Przepompownia P20a



**Generalny Dyrektor
Dróg Krajowych i Autostrad**
znak: O.Ki.Z-3.4341.149.4.2018.mk

URZĄD GMINY
26-120 Bliżyn, ul. Kościuszki 79A
SEKRETARIAT
Wpłynęło dn. 08. PAŹ. 2018.
Liczba dz. 1280
Liczba zat. —

ŚWIĘTOKRZYSKI URZĄD WOJEWÓDZKI
w KIELCACH
Wydział Infrastruktury i Rozwoju
al. IX Wieków Kielc 3, 25-516 Kielce
tel. 41/342 16 89, fax 41/342 11 93
NIP 6570243056

Kielce, dnia 05.10.2018 r.
Egzemplarz nr 1

POSTANOWIENIE

Na podstawie art. 113 ustawy z dnia 14 czerwca 1960 r. Kodeks postępowania administracyjnego (jedn. tekst: Dz.U. z 2017 r., poz. 1257 – ze zm.) z urzędu

postanawiam sprostować

w decyzji GDDKiA z dnia 07.09.2018 r., znak: O.Ki.Z-3.4341.149.3.2018.mk

następującą omyłkę:

na stronie 1

w wierszach 22, 23, 24, 25, 26 od góry

zamiast tekstu cyt.:

„odcinek I usytuowany na działkach o numerach ewid. 68, 69, 70, 71, 72, 73, 74, 75, 76, 1265/2, 1265/1 obręb Brzeście, jedn. ewid. Bliżyn (...) odcinek II usytuowany na działkach o numerach ewid. 465/1, 460/2, 197, 417, 416, 86/7 obręb Brzeście, jedn. ewid. Bliżyn (...) odcinek III usytuowany na działkach o numerach ewid. 96, 97, 98, 99, 100, 102, 103, 104 obręb Brzeście, jedn. ewid. Bliżyn”

powinien być tekst:

odcinek I usytuowany na działkach o numerach ewid. 68, 69, 70, 71, 72, 73, 74, 75, 76, 1265/2, 77, 1635, 1636 obręb Wojtyniów (...) odcinek II usytuowany na działkach o numerach ewid. 465/1, 463/1, 460/2, 197, 417, 416 obręb Brzeście, 86/7 obręb Wojtyniów (...) odcinek III usytuowany na działkach o numerach ewid. 94, 95/1, 96, 97, 98, 99, 100, 01, 102, 103, 104 obręb Wojtyniów

UZASADNIENIE

Decyzją z dnia 07.09.2018 r., znak: O.Ki.Z-3.4341.149.3.2018.mk GDDKiA wyraził zgodę na zmniejszenie odległości usytuowania obiektu budowlanego od krawędzi jezdni na terenie przyległym do pasa drogowego drogi krajowej nr 42. W związku z niewłaściwie wpisanymi numerami ewid. działek oraz obrębami w ww. decyzji, należało oczywistą omyłkę sprostować. Przedmiotowa omyłka a także jej sprostowanie nie wpływa na rozstrzygnięcie decyzji oraz wskazane w części graficznej decyzji usytuowanie obiektu.

Biorąc powyższe pod uwagę, orzeczono jak w sentencji postanowienia.

Za zgodność
z oryginałem
mgr inż.
upr. Kierownik

POUCZENIE

Od niniejszego postanowienia nie służy odwołanie, jednakże strona niezadowolona może na podstawie art. 127 § 3 ustawy z dnia 14 czerwca 1960 r. Kodeks postępowania administracyjnego zwrócić się do Generalnego Dyrektora Dróg Krajowych i Autostrad z wnioskiem o ponowne rozpatrzenie sprawy, w terminie 7 dni od dnia doręczenia niniejszego postanowienia. Jeżeli strona nie chce skorzystać z prawa do zwrócenia się z wnioskiem o ponowne rozpatrzenie sprawy, może wnieść na podstawie art. 52 § 3 ustawy z dnia 30 sierpnia 2002 r. - Prawo o postępowaniu przed sądami administracyjnymi (Dz. U. z 2017 r. poz. 1369 - ze zm.) do Wojewódzkiego Sądu Administracyjnego w Warszawie skargę na decyzję w terminie 30 dni od dnia doręczenia decyzji stronie. Wniosek o ponowne rozpatrzenie sprawy lub skargę na decyzję należy wnieść za pośrednictwem Oddziału Generalnej Dyrekcji Dróg Krajowych i Autostrad w Kielcach (adres: 25-950 Kielce, ul. Paderewskiego 43/45). Zgodnie z rozporządzeniem Rady Ministrów z dnia 16 grudnia 2003 r. w sprawie wysokości oraz szczegółowych zasad pobierania wpisu w postępowaniu przed sądami administracyjnymi (Dz. U. z 2003 r. nr 221, poz. 2193 ze zm.) wpis od skargi na niniejszą decyzję do WSA w Warszawie wynosi 200 złotych. Jednocześnie organ informuje, że strona postępowania ma możliwość ubiegania się o zwolnienie od kosztów ww. wpisu albo przyznanie prawa pomocy. Dodatkowo zgodnie z art. 127a k.p.a. w trakcie biegu terminu do wniesienia odwołania strona może, w formie oświadczenia przesłanego do GDDKiA Oddział w Kielcach, zrzec się prawa do wniesienia odwołania od wydanej decyzji. Skutkiem zrzeczenia się odwołania jest prawomocność decyzji, tj. brak możliwości zaskarżenia takiej decyzji do WSA w Warszawie.

GENERALNY DYREKTOR
DRÓG KRAJOWYCH I AUTOSTRAD
z siedzibą w Warszawie

mgr inż. Tadeusz Mączyński
Z-CIA DYREKTORA GDDKiA W KIELCACH

Wykonano w 3 egzemplarzach.

Otrzymują :

1. Gmina Bliżyn (egz. 1)
26 - 120 Bliżyn, ul. Kościuszki 79A
2. a/a (egz. 2)

Do wiadomości:

3. GDDKiA Rejon w Starachowicach (egz. 3)

Administratorem danych osobowych wnioskodawcy jest Generalny Dyrektor Dróg Krajowych i Autostrad, ul. Wronia 53, 00-874 Warszawa, tel. (022) 375 8888, e-mail: kancelaria@gddkia.gov.pl. W sprawach związanych z przetwarzaniem danych osobowych, można kontaktować się z Inspektorem Ochrony Danych, za pośrednictwem adresu e-mail: iod@gddkia.gov.pl. Dane osobowe będą przetwarzane w celu przeprowadzenia postępowania administracyjnego i rozpatrzenia wniosku jak również w celu archiwizacji. Podstawę prawną przetwarzania danych osobowych stanowią przepisy ustawy z dnia 14 czerwca 1960 r. Kodeks postępowania administracyjnego (Dz. U. z 2017 r., poz. 1257 ze zm.) oraz ustawy z dnia 21 marca 1985 r. o drogach publicznych (Dz. U. z 2017 r., poz. 2222, ze zm.), ustawy z dnia 14 lipca 1983 r. o narodowym zasobie archiwalnym i archiwach (tj. Dz. U. z 2018 r. poz. 217) oraz art. 6 ust. 1 lit. c rozporządzenia Parlamentu Europejskiego i Rady (UE) 2016/679 z dnia 27 kwietnia 2016 r. w sprawie ochrony osób fizycznych w związku z przetwarzaniem danych osobowych i w sprawie swobodnego przepływu takich danych oraz uchylenia dyrektywy 95/46/WE. Dane osobowe będą ujawniane innym stronom postępowania i ich pełnomocnikom oraz podmiotom przetwarzającym dane na podstawie zawartych umów. Dane osobowe będą przechowywane przez okres rozpatrywania sprawy oraz przez okres archiwizacji zgodnie z obowiązującymi przepisami prawa.

Za zgodność
z oryginałem

Wnioskodawcy przysługuje prawo dostępu do swoich danych, ich sprostowania, ograniczenia przetwarzania oraz usuwania danych na warunkach określonych w rozporządzeniu Parlamentu Europejskiego i Rady (UE) 2016/679 z dnia 27 kwietnia 2016 r. w sprawie ochrony osób fizycznych w związku z przetwarzaniem danych osobowych i w sprawie swobodnego przepływu takich danych oraz uchylenia dyrektywy 95/46/WE. Wnioskodawca ma prawo w dowolnym momencie wycofać zgodę na przetwarzanie danych kontaktowych tj. numeru telefonu lub adresu poczty elektronicznej. Wycofanie zgody nie wpływa na zgodność z prawem przetwarzania danych, którego dokonano na podstawie zgody przed jej wycofaniem. Osobie, której dane dotyczą przysługuje prawo wniesienia skargi do Prezesa Urzędu Danych Osobowych. Podanie danych jest wymogiem ustawowym. Brak podania danych osobowych może skutkować pozostawieniem podania (wniosku) bez rozpoznania na warunkach określonych w kodeksie postępowania administracyjnego. Podanie danych kontaktowych, tj. numeru telefonu oraz adresu poczty elektronicznej jest dobrowolne.

Za zgodność
z oryginałem

mgr inż. Andrzej GAJDA
upr. 142-212/90.

ŚWIĘTOKRZYSKI URZĄD WOJEWÓDZKI
w KIELCACH
Wydział Infrastruktury i Rozwoju
ul. Kw. Wolności 3, 25-516 Kielce
tel. 41/342 16 89, fax 41/342 11 93
NIP 6570243056

Polskie Koleje Państwowe S.A.
Centrala
Al. Jerozolimskie 142A, 02-305 Warszawa



POLSKIE KOLEJE PAŃSTWOWE
Spółka Akcyjna

PKP S.A. Oddział Gospodarowania
Nieruchomościami w Krakowie
ul. Rondo Mogiłskie 1
31-516 Kraków
tel.: +48 12 393 13 13
fax: +48 12 393 11 69
e-mail: sekretariat.knkr@pkn.pl

RIT
N

URZĄD GMINY
26-120 Bliżyn, ul. Kościuski 79A
SEKRETARIAT

Wolność do: 20.06.2018
Liczba dz.: PP. 39/14

Liczba zał.:
Urząd Gminy Bliżyn
ul. Kościuski 79A
26-120 Bliżyn

ŚWIĘTOKRZYSKI URZĄD WOJEWÓDZKI
w KIELCACH
Wydział Infrastruktury i Rozwoju
al. IX Wieków Kielc 3, 25-516 Kielce
tel. 41/342 16 89, fax 41/342 11 93
NIP 6570243056

Lublin 19.06.2018r
Znak sprawy KNLU4.6141.119.2018.BT/2
UNP 2018-0256213

PKP S.A. Oddział Gospodarowania Nieruchomościami w Krakowie wyraża zgodę na projekt lokalizacji oraz na dysponowanie nieruchomością na cele budowlane działki zamkniętej nr ewid. **1435/20** obr. Bliżyn, gm. Bliżyn, pow. skarżyski, woj. świętokrzyskie zgodnie z Opinią Kolejowego Zespołu Uzgadniania Dokumentacji Projektowej w Lublinie nr 24/25/2018 z dnia 23.04.2018r. oraz na podstawie załączonej mapy dla zadania pn. „Budowa kanalizacji sanitarnej w miejscowości Bliżyn i Wojtyniów w kierunku Brześcia”, pod następującymi warunkami:

1. Inwestor winien skontaktować się z Wydziałem Najmu w Krakowie (tel. nr 81 472 58 55), dla ustalenia terminu negocjacji w celu zawarcia umowy cywilno-prawnej o charakterze zobowiązaniowym na trwałe pozostawienie w terenie działki zamkniętej urządzeń w/w inwestycji.
2. Inwestor winien skontaktować się z PKP PLK Zakład Linii Kolejowych w S-ku Kamiennej dla ustalenia terminu negocjacji w celu zawarcia umowy cywilno-prawnej o charakterze zobowiązaniowym na czas wykonywania robót związanych z budową kanalizacji.
3. Prace zostaną wykonane z zachowaniem obowiązujących przepisów, w szczególności przepisów Prawa budowlanego, na podstawie uzyskanych, niezbędnych decyzji formalno-prawnych związanych z przedmiotowym zakresem robót i zezwoleń wynikających z odpowiednich przepisów.
4. Wszelkie prace i niezbędne uzgodnienia zostaną wykonane własnym staraniem i kosztem Wnioskodawcy.
5. Wnioskodawca jest zobowiązany do naprawienia ewentualnych szkód, wynikłych w trakcie wykonywania prac na rzecz PKP S.A., jak i osób trzecich oraz ponosi pełną odpowiedzialność materialną za nieszczęśliwe wypadki, jakie ewentualnie wystąpią.
6. Wnioskodawca zatrudni przy wykonywaniu omawianych prac osoby gwarantujące należyte wykonanie robót i posiadające odpowiednie uprawnienia.
7. Rozpoczęcie i zakończenie prac należy zgłosić Zarządcy Rejonu w Lublinie. Nadzór z tytułu kontroli robót nie czyni PKP S.A. odpowiedzialnym za naprawianie szkód wynikłych z wadliwie wykonanych prac.
8. Po wykonaniu inwestycji należy:
 - a. wykonać inwentaryzację geodezyjną z przedmiotowej inwestycji
 - b. kopię mapy z inwentaryzacji przekazać do tut. Oddziału
 - c. uporządkować teren i przywrócić do stanu pierwotnego.
9. Prace wykonane zostaną kosztem i staraniem Inwestora, bez prawa do zwrotu poniesionych nakładów.
10. Uzgodnienie jest ważne do **18.06.2020r.**

Za zgodność
z oryginałem

Zobowiązuje się Wnioskodawcę do przestrzegania w trakcie wykonywania przedmiotowych prac wszystkich wyżej wymienionych postanowień. Wykonanie robót z naruszeniem podanych wyżej warunków cofa wydaną zgodę.

Do wiadomości:

mgr inż. ANNA GAJDZ
19.06.2018

mgr inż. ANNA GAJDZ
19.06.2018

1. KnKrRA Lublin

Opracowała: Barbara Tylec
stanowisko: główny specjalista
e-mail: barbara.tylec@pkp.pl
tel. kontaktowy: 81 472 56 17

Adres do korespondencji:

PKP S.A. Centrala
Oddział Gospodarowania Nieruchomościami w Krakowie
Wydział Ewidencji Nieruchomości w Lublinie
ul. Okopowa 5, 20-022 Lublin

Za zgodność
z oryginałem

mgr inż. ANNA GAJDZ.
17.02.2019.

Region Południowy w Krakowie
Tadeusz Marszałek
e-mail: Tadeusz.Marszalek@telkol.pl
Tel: + 48 12 3932285
mob: +48697045353
Nr ref: RU2O3-504-086/2018

ŚWIĘTOKRZYSKI URZĄD WOJEWÓDZKI
Kraków, dnia 05.03.2018
Wydział Infrastruktury i Rozwoju
al. IX Wieków Kielc 3, 25-516 Kielce
tel. 41/342 16 89, fax 41/342 11 93
NIP 6570243056

Projektowanie i Nadzór Sieci Wod.-Kan.

Anna Gajda

ul. Mickiewicza 16/61

26-110 Skarżysko-Kamienna

Dotyczy: uzgodnienie trasy projektowanej kanalizacji sanitarnej krzyżującej się z linią kolejową nr 025 km 134,933-dz. 1435/20 obr. Bliżyn.

W odpowiedzi na pismo z dn. 19.02.2018, PKP Telkol uzgadnia z zastrzeżeniem trasę projektowanej kanalizacji sanitarnej. Na załączonej mapie zakreślono kolorem pomarańczowym infrastrukturę techniczną będącą własnością Spółki. Jest to kabel teletechniczny ziemny typu TKD69x2. Prace w jego pobliżu należy prowadzić zgodnie z obowiązującymi normami i przepisami oraz podanymi poniżej warunkami.

Jednocześnie podajemy warunki techniczne wykonawstwa robót:

1. Prace ziemne w rejonie przebiegu i zbliżeń z infrastrukturą będącą własnością PKP Telkol należy prowadzić pod nadzorem (odpłatnym) pracowników Spółki PKP Telkol po uprzednim pisemnym powiadomieniu z wyprzedzeniem 14 dni. Powiadomienie należy przesłać na podany poniżej adres: PKP Telkol Sp. z o.o., Region Południowy w Krakowie, 31-516 Kraków, Rondo Mogiłskie 1, tel. 12 393-55-57, e-mail: Jerzy.Trzaska@telkol.pl oraz do wiadomości Ewa.Mertzler@telkol.pl tel. 12 393-15-05.
2. W komisjach przekazania placu budowy konieczne jest uczestnictwo (odpłatne) przedstawicieli PKP Telkol. Spółka musi być powiadamiana o zakończeniu poszczególnych etapów prac oraz uczestniczyć w komisji ich odbioru.
3. Roboty ziemne w miejscu zbliżenia się na odległość mniejszą niż **2 m**, do uprzednio zlokalizowanej i odkrytej infrastruktury tj.: kanalizacji kablowej, kabli miedzianych własności PKP Telkol należy wykonywać wyłącznie sposobem ręcznym, z zachowaniem szczególnej ostrożności. Nowobudowaną infrastrukturę podziemną w miejscach skrzyżowań z czynnymi kablami telekomunikacyjnym, należy posadowić poniżej istniejącego kabla, dodatkowo stosując rury osłonowe jako zabezpieczenia

ochronne.

*Za zgodność
z oryginałem*

mgr inż. ANNA GAJDA
upr. 12 393 15 05

4. Pracownicy spółki PKP Telkol wyznaczeni do nadzoru robót ziemnych, określą i wytyczą na gruncie przebieg trasy telekomunikacyjnego kabla miedzianego w sytuacji stwierdzenia, że jest on inny, niż naniesiony na mapach w dokumentacji projektowej.
5. Podczas prowadzenia robót ziemnych, po odkryciu kabli będących własnością PKP Telkol, należy je zabezpieczyć przed uszkodzeniem lub kradzieżą. Za wszelkie ewentualne straty Spółki PKP Telkol Sp. z o.o. wynikłe z powodu awarii kabli miedzianych (zerwania lub uszkodzenia) podczas prowadzenia robót bez nadzoru pracownika PKP Telkol Sp. z o.o. lub niezgodnie z zaleceniami, obciążony finansowo będzie wykonawca robót.
6. W przypadku gdy podczas prowadzenia robót ulegnie uszkodzeniu infrastruktura PKP Telkol, fakt ten należy bezzwłocznie zgłosić do najbliższego posterunku zapowiadawczego (dyżurny ruchu dysponujący) oraz do Zespołu Nadzoru Infrastruktury PKP Telkol Tel. 022 473 79 10, e-mail: ncc@telkol.pl.

Uzgodnienie dotyczy wyłącznie infrastruktury własności Spółki PKP Telkol.

Za uzgodnienie dokumentacji technicznej zostanie wystawiona i przesłana pocztą faktura VAT

Powyższe warunki techniczne są ważne do dnia 05.03.2020 r.

W załączeniu 1 kpl. uzgodnionej dokumentacji.

*Za zgodność
z oryginałem*

mgr inż. ANNA GAJDŃ
2020.03.05

Z poważaniem

**DYREKTOR
REGIONU POŁUDNIOWEGO**

Jerzy Trzaska

Mapa sytuacyjno-wysokościowa do celów projektowych

skala 1:500

Linia: 25 Łódź Kaliska - Dębica

Szlak: Bliżyn - Skarżysko-Kamienna

Km: 134.850-135.005

Woj. świętokrzyskie

Powiat: skarżyski

Obręb ewid: 261002_2.0001 Bliżyn

Fragment działki ewid: 1435/20

Arkusz mapy: 7.148.18.10.2.4, 7.148.18.10.4.2

Nr zgł. rob.: KNLu2.6311.142.2017

Mapa sytuacyjno - wysokościowa powstała w wyniku nowego pomiaru na terenie linii kolejowej: 25 Łódź Kaliska - Dębica, szlak: Bliżyn - Skarżysko-Kamienna w zakresie oznaczonym kolorem czerwonym. Granice działek i użytków przyjęto z operatów ewidencji gruntów.

Mapę wykonano dn. 05.09.2017 r.:

1. W układzie współrzędnych prostokątnych PL-2000
2. W układzie wysokościowym PL-KRON60-NH

Wykonał:

Limbus USŁUGI GEODEZYJNE
WŁODZIMIERZ CZERNILEWSKI
26-110 Skarżysko-Kamienna
Plac Floriański 1/307 tel./fax 41 252 52 89
REGON 290155539 NIP 663-133-46-97

KRZYSZTOF BRZEZIŃSKI
geodeta
uprawnienia nr 15584

PKP S.A.
ODDZIAŁ GOSPODAROWANIA NIERUCHOMOŚCIAMI W KRAKOWIE
KOLEJOWY OŚRODEK DOKUMENTACJI I GEODEZYJNEJ I KARTOGRAFICZNEJ W LUBLINIE
W OZNACZONYM obszarze...
dokonano...
projektu do zasobu w dniu...
Niniejsza mapa może służyć do celów projektowych:
Projektowane obiekty...
wymagające pozwolenia na budowę...
i inwentaryzacji powykt...
po zgłoszeniu przez jednostkę...
geodezyjnych na terenie...

09.04.2018

KOLEJOWY OŚRODEK DOKUMENTACJI
GEODEZYJNEJ I KARTOGRAFICZNEJ
W LUBLINIE

Marta Deptuła
główny specjalista

ŚWIĘTOKRZYSKI URZĄD WOJEWÓDZKI
w KIELCACH
Wydział Infrastruktury i Rozwoju
al. IX Wieków Kielc 3, 25-516 Kielce
tel. 41/342 16 89, fax 41/342 11 93
NIP 6570243056


PKP TELKOL sp. z o.o.
Region Południowy
Rondo Mogiłskie 1, 31-516 Kraków
NIP: 1132875351, REGON: 147190587
KRS: 0000504917

DYREKTOR REGIONU

Urządzenia

Z up.

2018.03.05
Tadeusz Marszałek

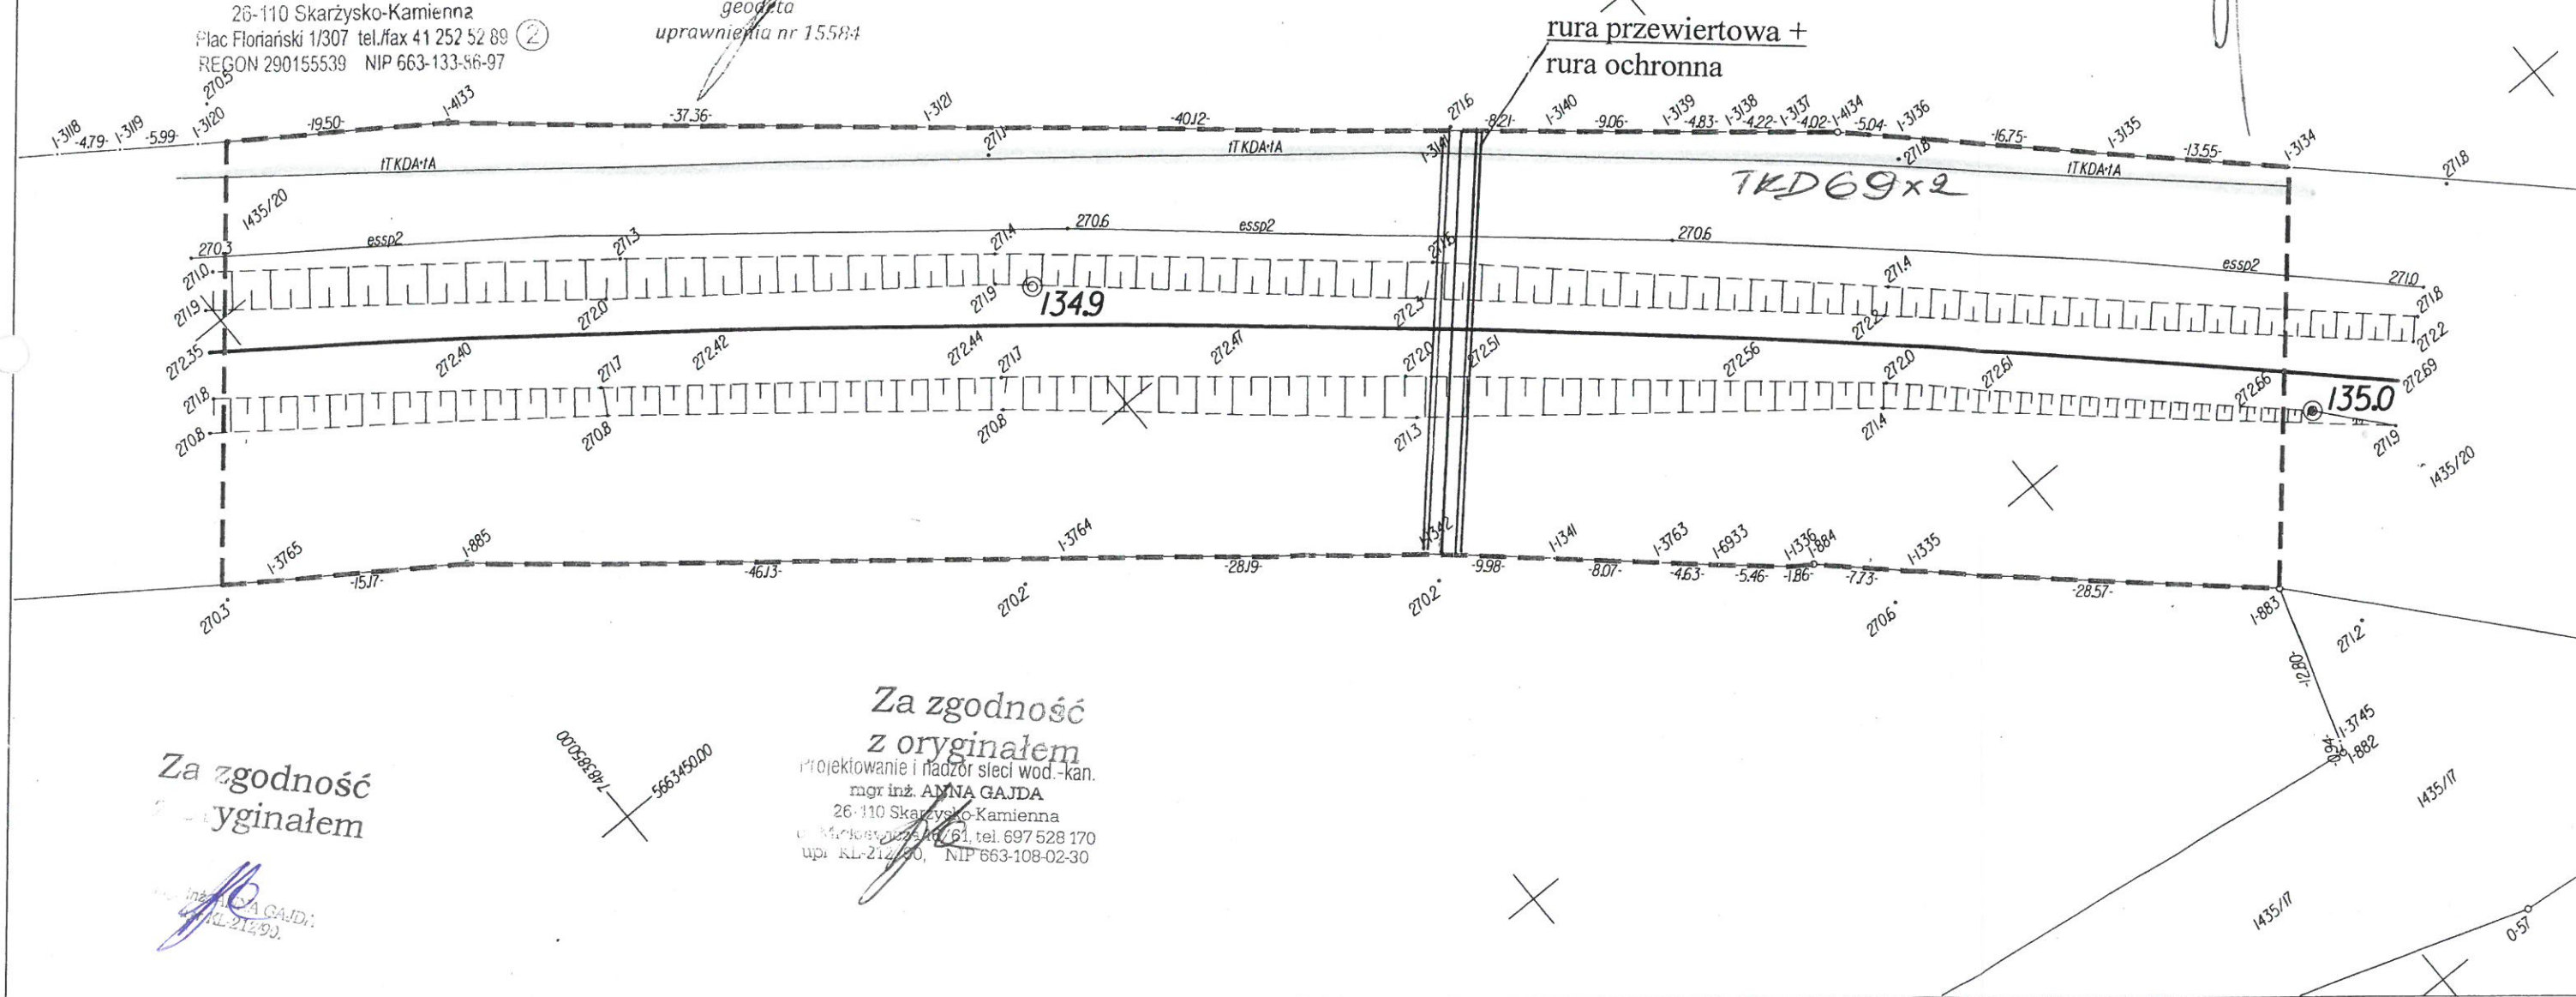

PKP Polskie Linie Kolejowe S.A.
Zakład Linii Kolejowych
W Skarżysku - Kamiennej
Dział Nawierzchni, Obiektów Inżynierskich
Budynków i Budowli
ul. Rejowska 29, 26-110 Skarżysko - Kamienna
tel. + 48 41 278 2269
fax + 48 41 2784 492
iz.skarzysko@plk-sa.pl
www.plk-sa.pl


PKP POLSKIE LINIE KOLEJOWE S.A.

ŚWIĘTOKRZYSKI URZĄD WOJEWÓDZKI
w KIELCACH
Wydział Infrastruktury i Rozwoju
al. IX Wieków Kielc 3, 25-516 Kielce
tel. 41/342 16 89, fax 41/342 11 93
NIP 6570243056

IZDK1c-505/16/2018

Dot. : uzgodnienia

Skarżysko-Kam. dn. 15.02.2018r.


**Projektowanie i Nadzór
Sieci WOD - KAN
Anna Gajda
Ul. Mickiewicza 16/61
26-110 Skarżysko – Kam.**

W nawiązaniu do pisma z dnia 07.02.2018r. w sprawie uzgodnienia lokalizacji trasy projektowanej kanalizacji sanitarnej krzyżującej się z linią kolejową nr 25 Łódź kaliska – Dębica w km 134,933, PKP PLK S.A. Zakład Linii Kolejowych w Skarżysku - Kam opiniuje pozytywnie z uwagami naniesionymi na załączonej mapie. Ponadto informuje się, że wyrażenie zgody na budowę ww kanalizacji sanitarnej w pasie kolejowym oraz prawie dysponowania terenem na cele budowlane może wydać PKP S.A. Oddział Gospodarowania Nieruchomościami, w Krakowie po uwzględnieniu naszego stanowiska zawartego w niniejszym piśmie.


ZASTĘPCA DYREKTORA
ds. eksploatacyjnych
Piotr Małek

Załączniki :

1. Mapa z trasą kanalizacji sanitarnej – 1 egz.

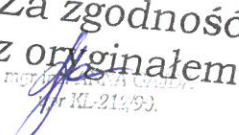*Za zgodność
z oryginałem*

KL:211/53

Opracował/a:
Barbara Golińska
tel. 41 278 2269

Mapa sytuacyjno-wysokościowa do celów projektowych

skala 1:500

Linia: 25 Łódź Kaliska - Dębica

Szlak: Bliżyn - Skarżysko-Kamienna

Km: 134.850-135.005

Woj. świętokrzyskie

Powiat: skarżyski

Obręb ewid.: 261002_2.0001 Bliżyn

Fragment działki ewid.: 1435/20

Arkusz mapy: 7.148.18.10.2.4, 7.148.18.10.4.2

Nr zgł. rob.: KNLu2.6311.142.2017

Mapa sytuacyjno - wysokościowa powstała w wyniku nowego pomiaru na terenie linii kolejowej: 25 Łódź Kaliska - Dębica, szlak: Bliżyn - Skarżysko-Kamienna w zakresie oznaczonym kolorem czerwonym. Granice działek i użytków przyjęto z operatów ewidencji gruntów.

Mapę wykonano dn. 05.09.2017 r.:

1. W układzie współrzędnych prostokątnych PL-2000
2. W układzie wysokościowym PL-KRON60-NH

Wykonał:

Limbus USŁUGI GEODEZYJNE

WŁODZIMIERZ CZERNILEWSKI

26-110 Skarżysko-Kamienna

Plac Floriański 1/307 tel./fax 41 252 52 89

REGON 290155539 NIP 663-133-86-97


KRZYSZTOF BRZEZIŃSKI
geodeta
uprawnienia nr 15584

PKP S.A.
ODDZIAŁ GOSPODAROWANIA NIERUCHOMOŚCIAMI W KRAKOWIE
KOLEJOWY OŚRODEK DOKUMENTACJI GEODEZYJNEJ I KARTOGRAFICZNEJ W LUBLINIE
W oznaczonym obszarze...
dokonano...
Niniejsza mapa może służyć do celów projektowych.
Projektowane obiekty...
Inwentaryzacja powyżej...
geodezyjnych na terenie...

09.04.2018
KOLEJOWY OŚRODEK DOKUMENTACJI
GEODEZYJNEJ I KARTOGRAFICZNEJ
W LUBLINIE

Marta Depiat
główny specjalista

ŚWIĘTOKRZYSKI URZĄD WOJEWÓDZKI
w KIELCACH
Wydział Infrastruktury i Rozwoju
al. IX Wieków Kielc 3, 25-516 Kielce
tel. 41/342 16 89, fax 41/342 11 93
NIP 6570243056

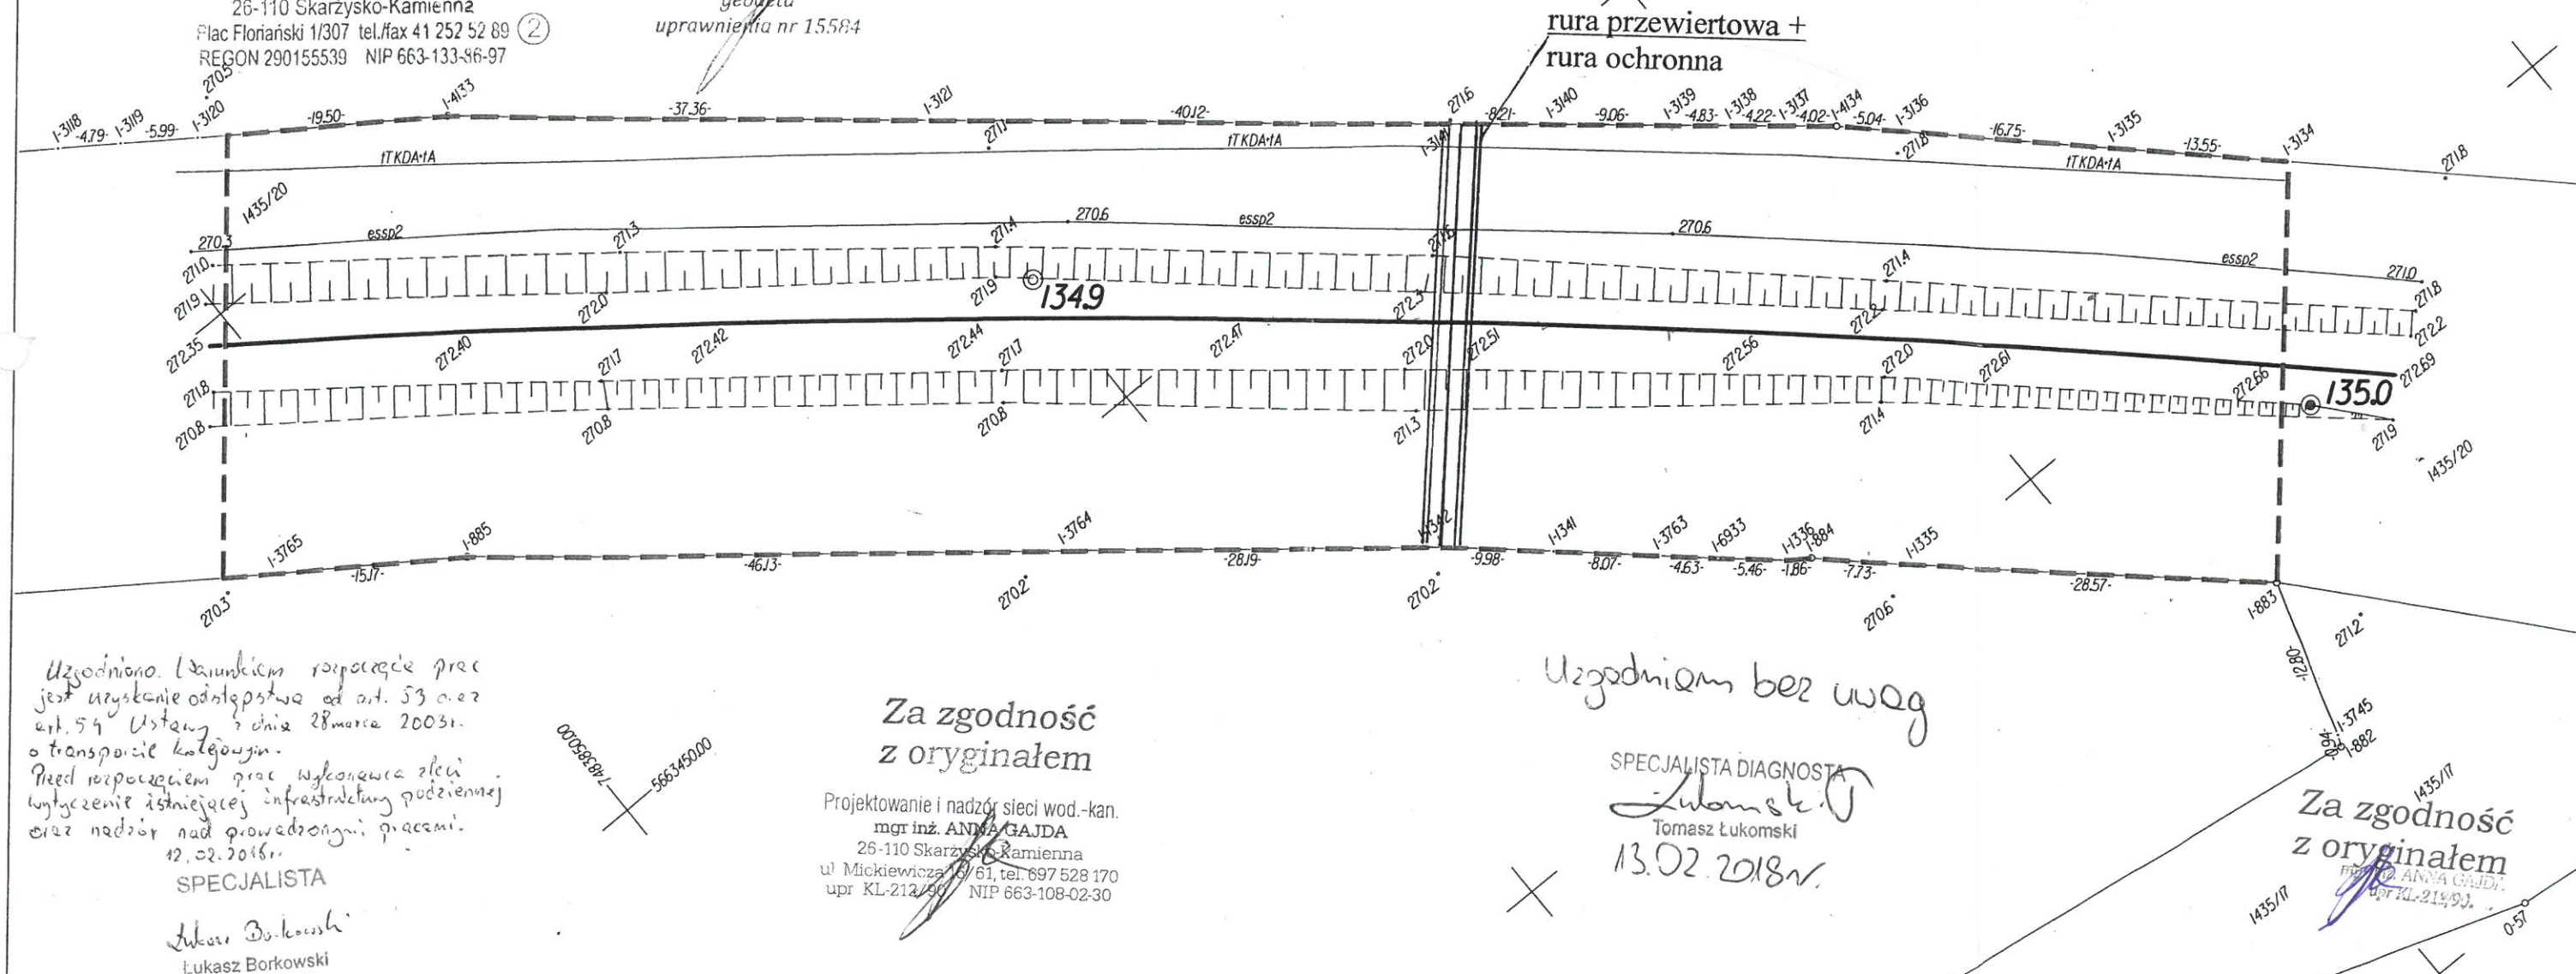

Uzgodniono. Warunkiem rozpoczęcia prac jest uzyskanie odstąpienia od art. 53 oraz art. 54 Ustawy z dnia 28 marca 2003r. o transporcie kolejowym.
Przed rozpoczęciem prac wykonawca zleci wytyczenie istniejącej infrastruktury podziemnej oraz nadzór nad prowadzoną pracą.
12.02.2018r.

SPECJALISTA

Lukasz Borkowski
Lukasz Borkowski

Za zgodność
z oryginałem

Projektowanie i nadzór sieci wod.-kan.
mgr inż. ANNA GAJDA
26-110 Skarżysko-Kamienna
ul. Mickiewicza 13/61, tel. 697 528 170
upr. KL-212/90 NIP 663-108-02-30

Uzgodniono bez uwag

SPECJALISTA DIAGNOSTA

Lubomir
Tomasz Łukomski

13.02.2018r.

Za zgodność
z oryginałem

ANNA GAJDA
upr. KL-212/90