


A. Huśtawka "Kiwak Tuba"

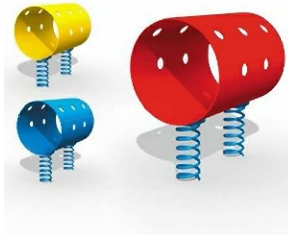


B. Huśtawka "Kiwak"



C. Karuzela słupowa z trzema uchwytyami



D. Zestaw zabawkowy "Filip"

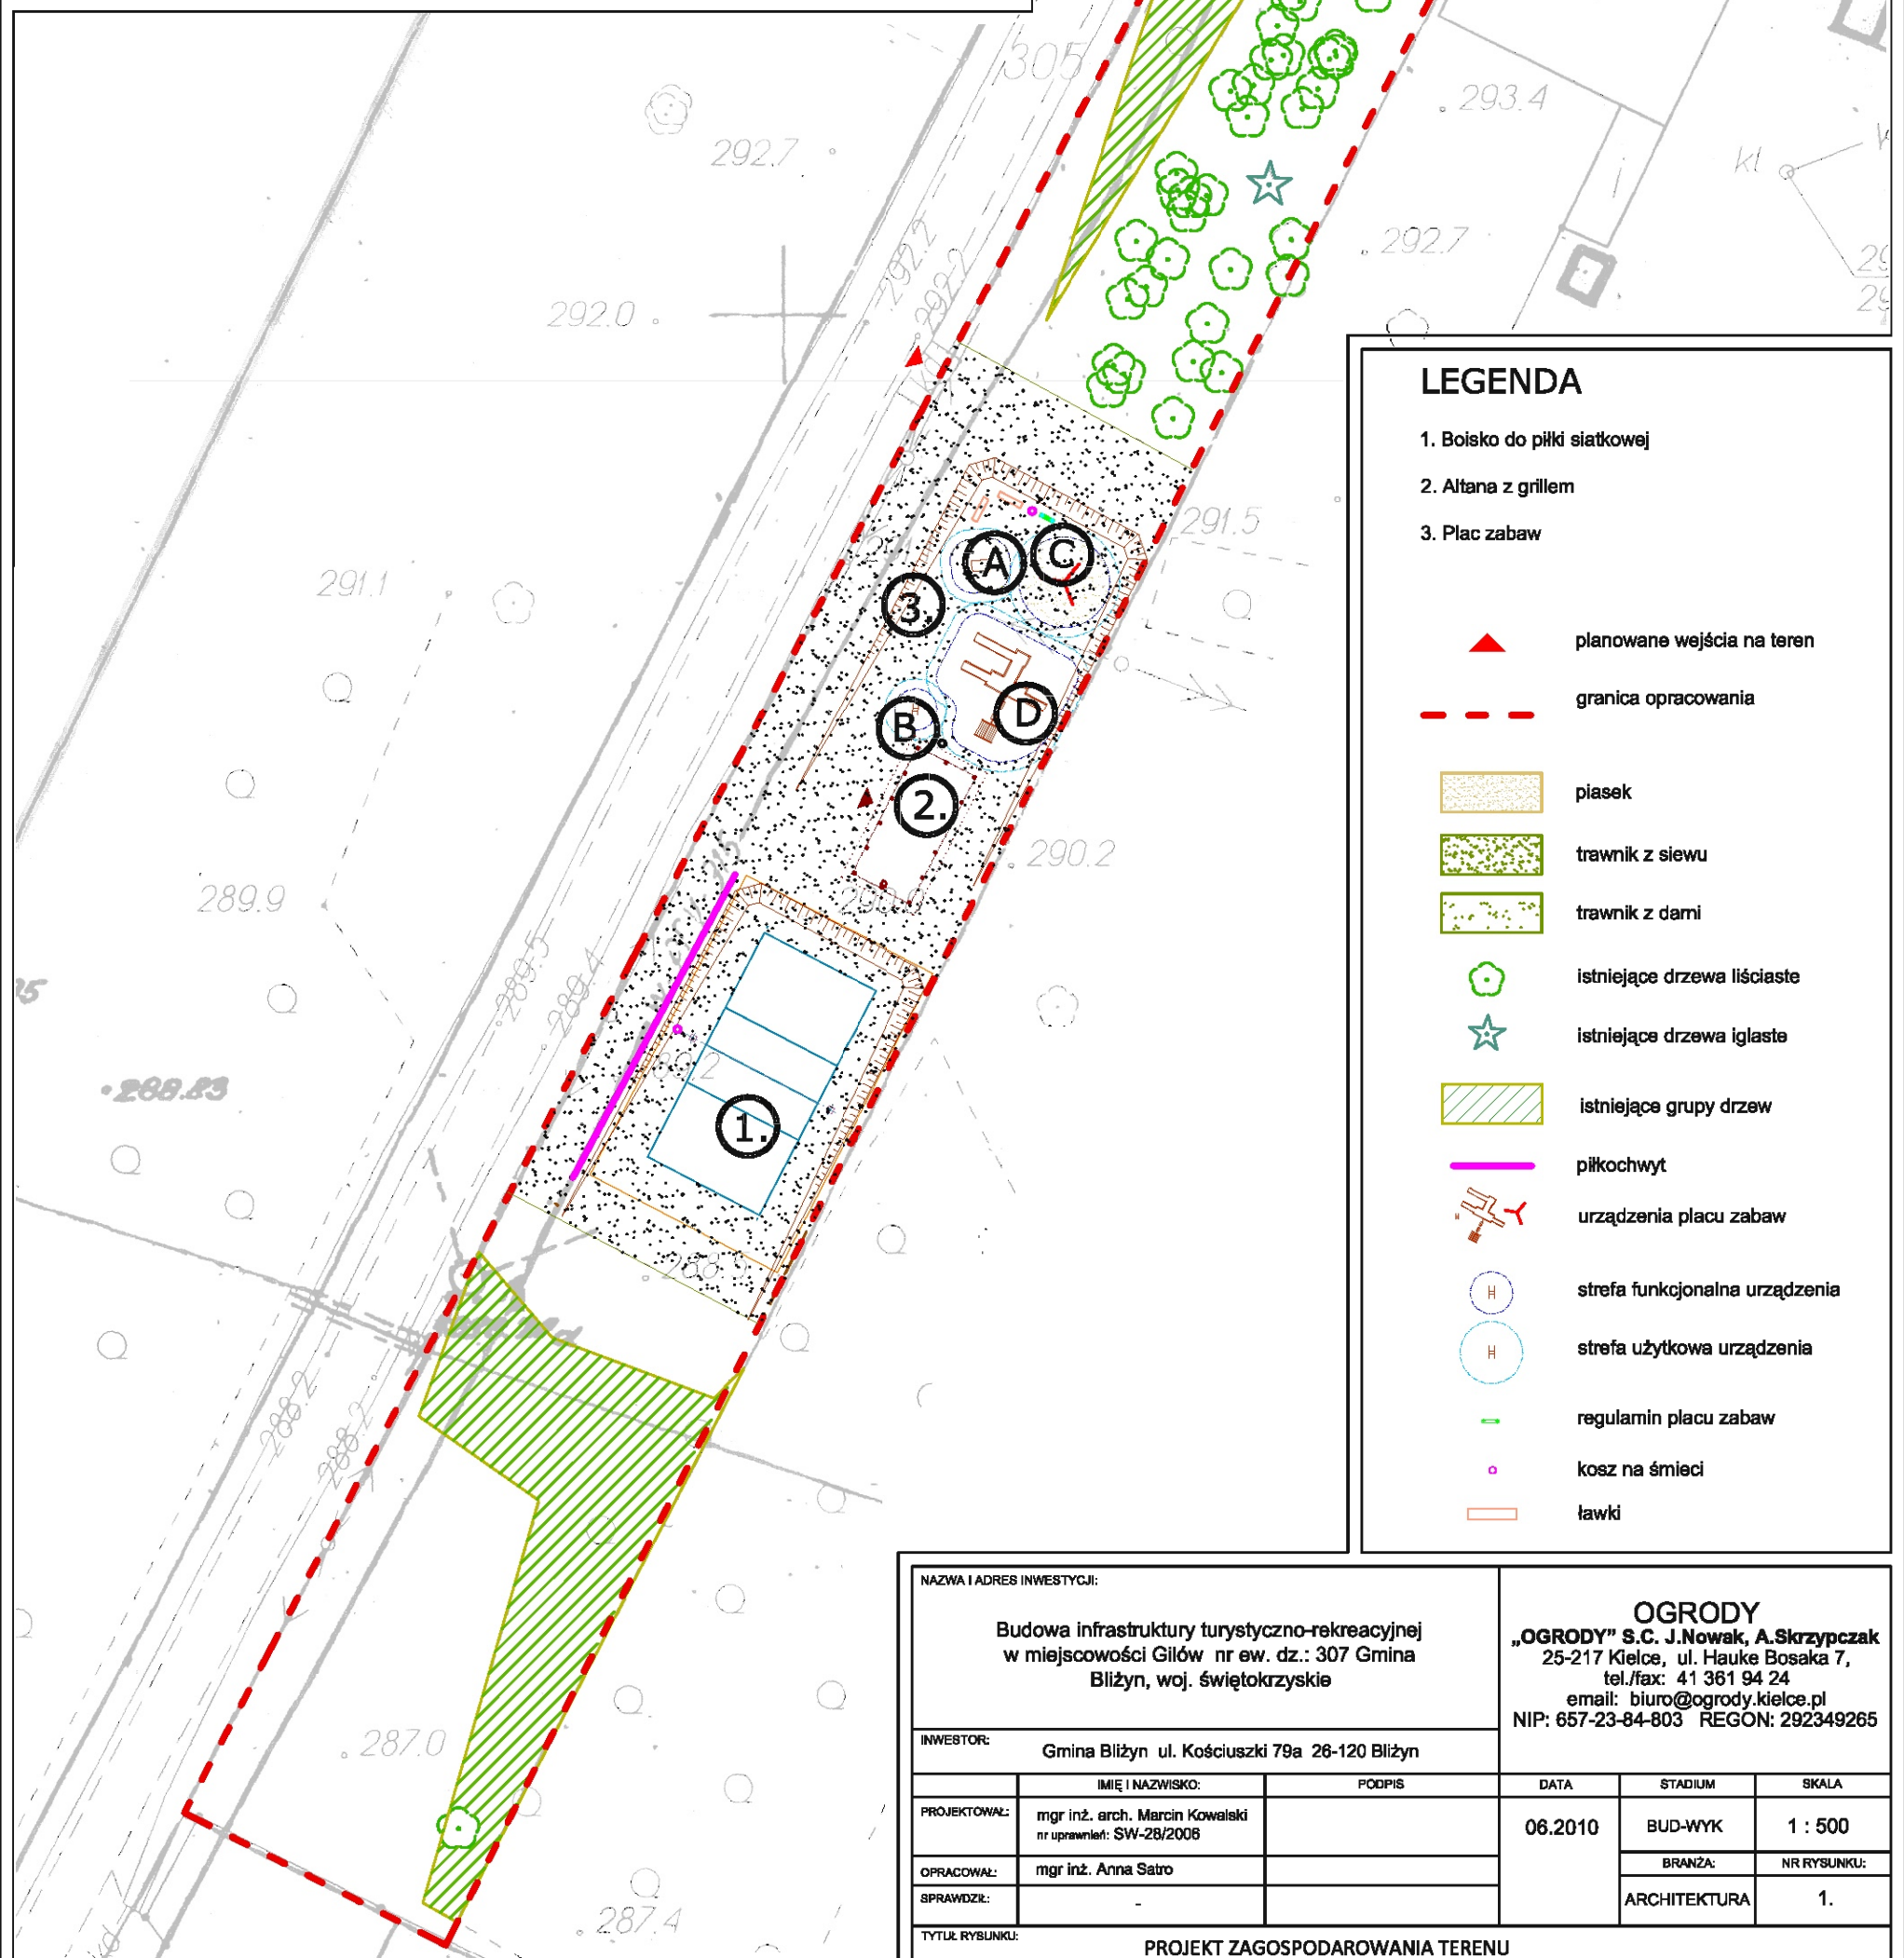

LEGENDA

1. Boisko do piłki siatkowej
2. Altana z grillem
3. Plac zabaw

- ▲ planowane wejścia na teren
- granica opracowania
- piasek
- trawnik z siewu
- trawnik z darni
- istniejące drzewa liściaste
- istniejące drzewa iglaste
- istniejące grupy drzew
- piłkochwyty
- urządzenia placu zabaw
- strefa funkcjonalna urządzenia
- strefa użytkowa urządzenia
- regulamin placu zabaw
- kosz na śmieci
- ławki

NAZWA I ADRES INWESTYCJI:

Budowa infrastruktury turystyczno-rekreacyjnej
w miejscowości Gilów nr ew. dz.: 307 Gmina
Bliżyn, woj. świętokrzyskie

INWESTOR:

Gmina Bliżyn ul. Kościuszki 79a 26-120 Bliżyn

PROJEKTOWAŁ:

mgr inż. arch. Marcin Kowalski
nr uprawnień: SW-28/2008

OPRACOWAŁ:

mgr inż. Anna Satro

SPRAWDZIŁ:

TYTUŁ RYSUNKU:

PROJEKT ZAGOSPODAROWANIA TERENU

OGRODY

„OGRODY” S.C. J. Nowak, A. Skrzypczak
25-217 Kielce, ul. Hauke Bosaka 7,
tel./fax: 41 361 94 24
email: biuro@ogrody.kielce.pl
NIP: 657-23-84-803 REGON: 292349265

DATA

06.2010

STADIUM

BUD-WYK

BRANŻA

ARCHITEKTURA

SKALA

1 : 500

NR RYSUNKU:

1.