


A. Huśtawka "Kiwak Tuba"

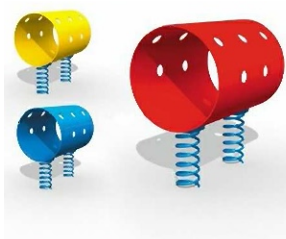



B. Huśtawka "Kiwak"



C. Karuzela słupowa z trzema uchwytyami



D. Zestaw zabawkowy "Filip"

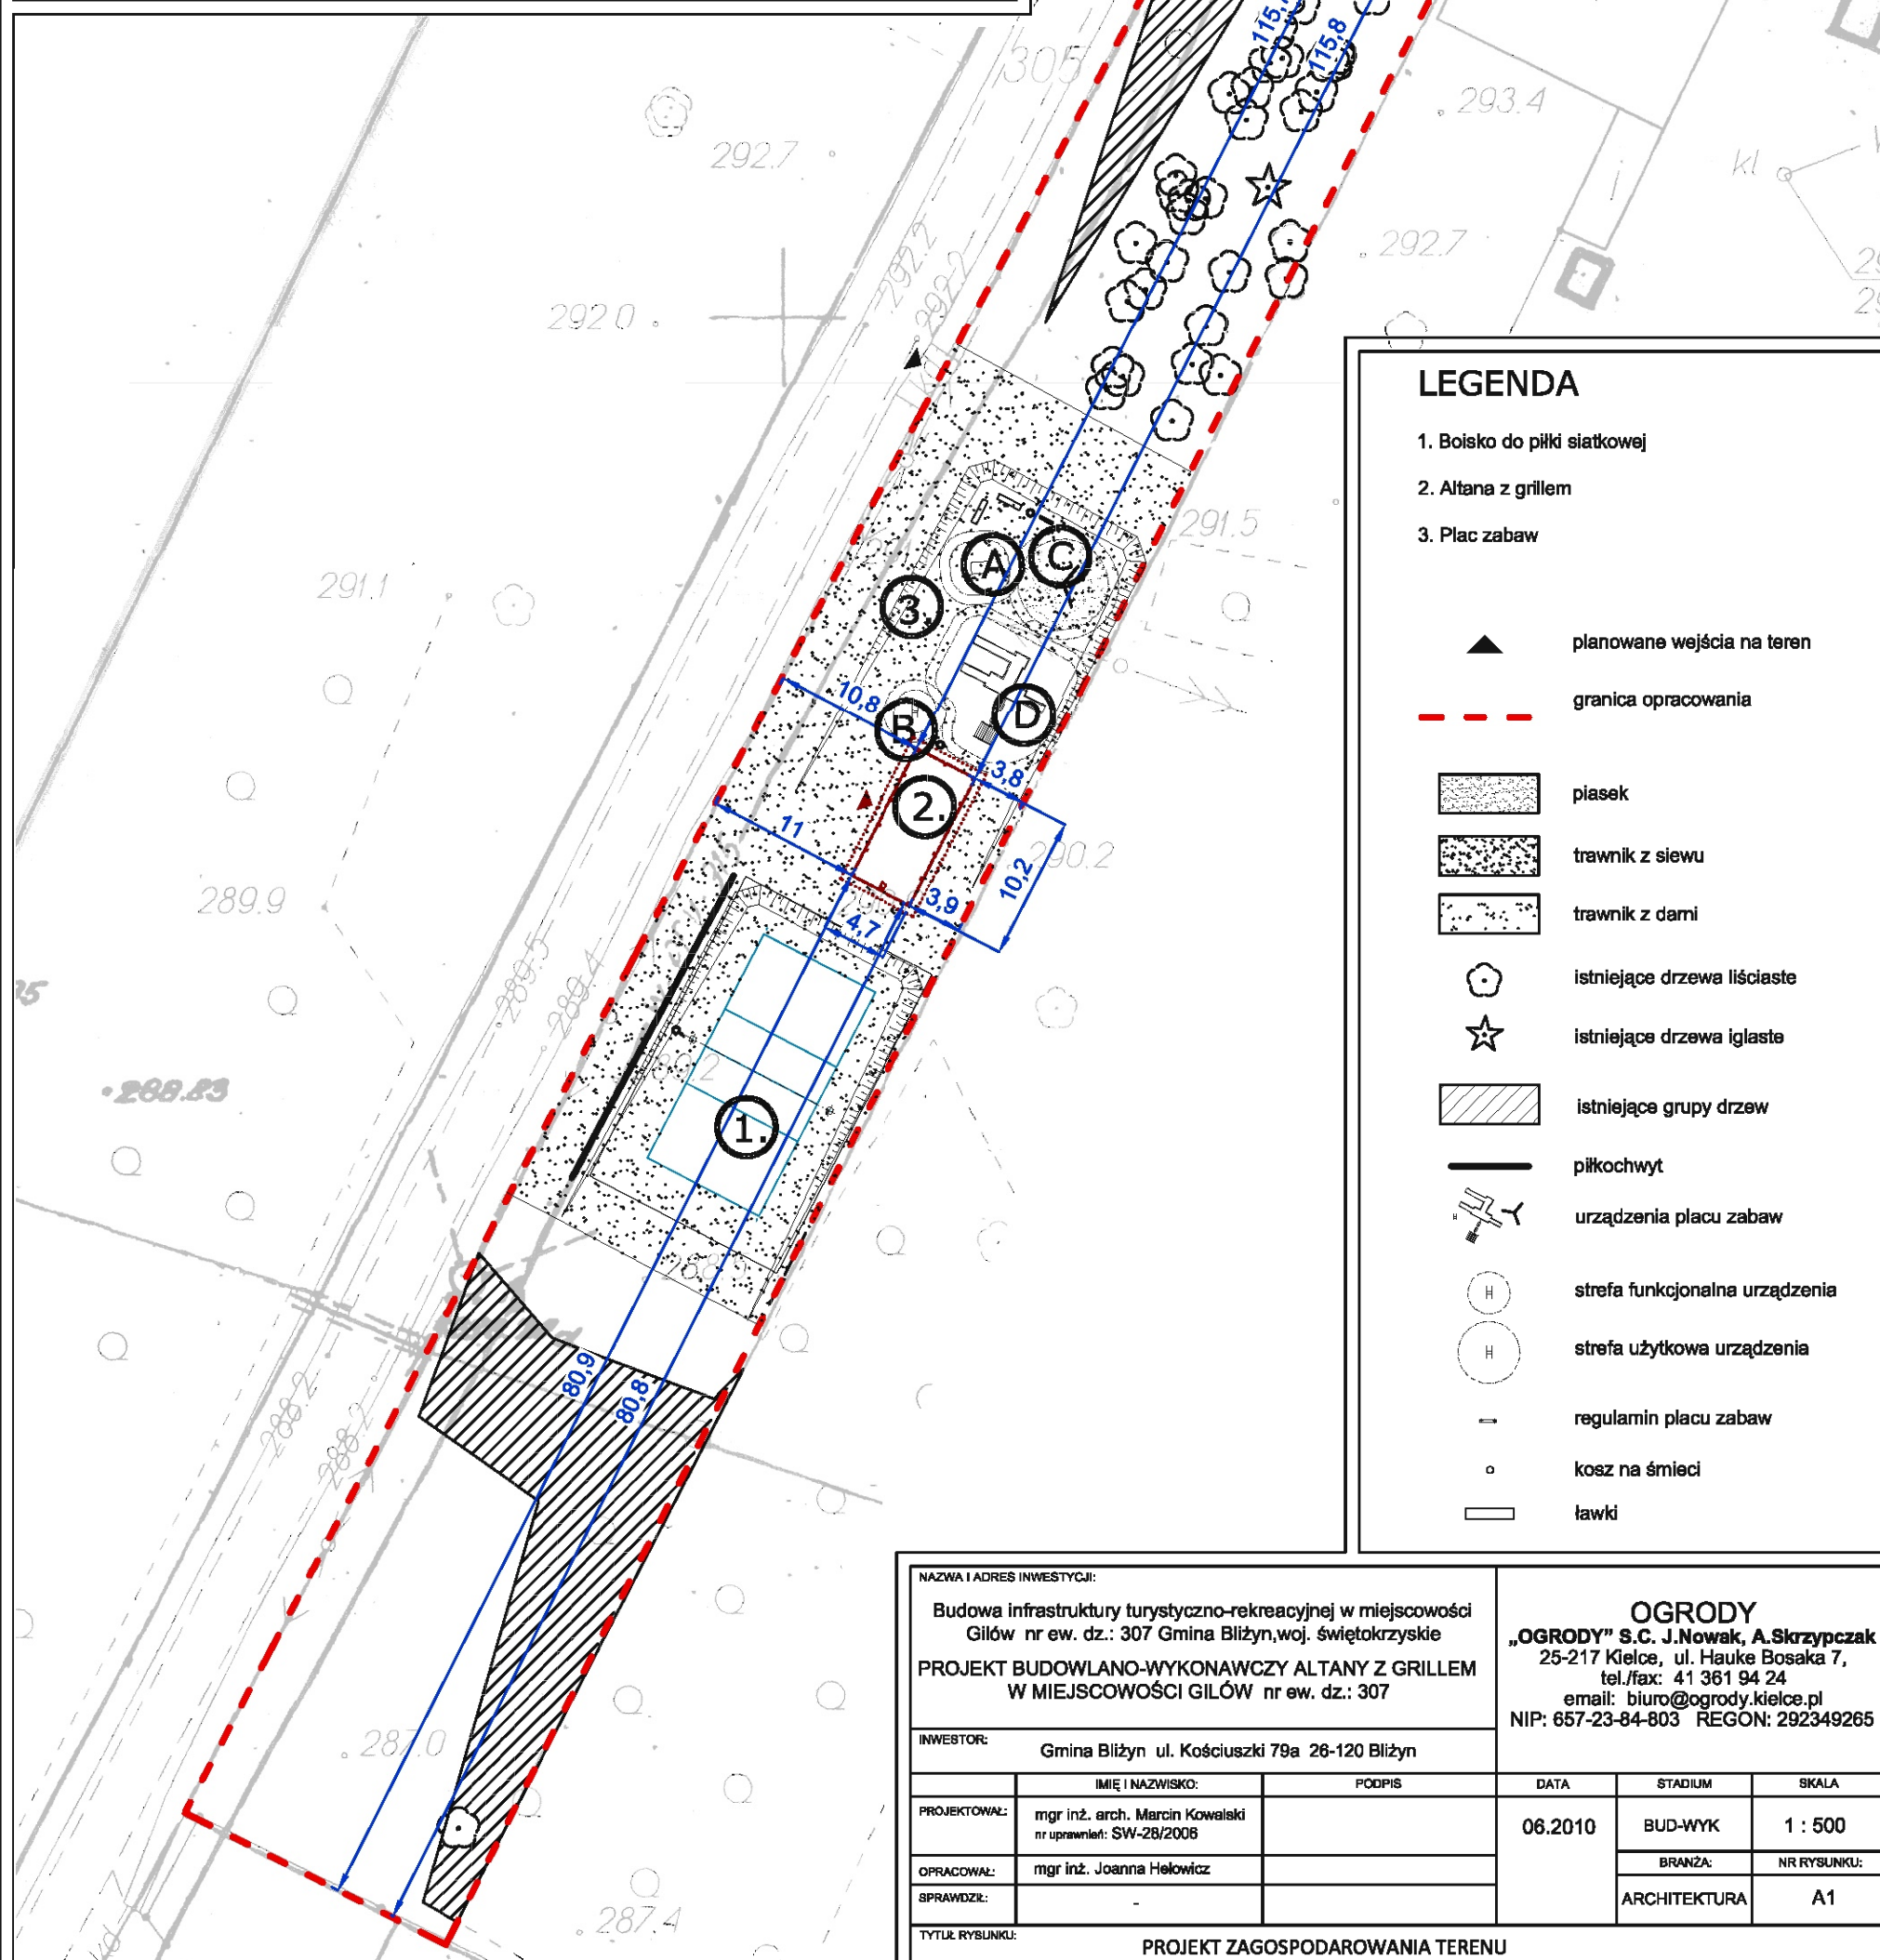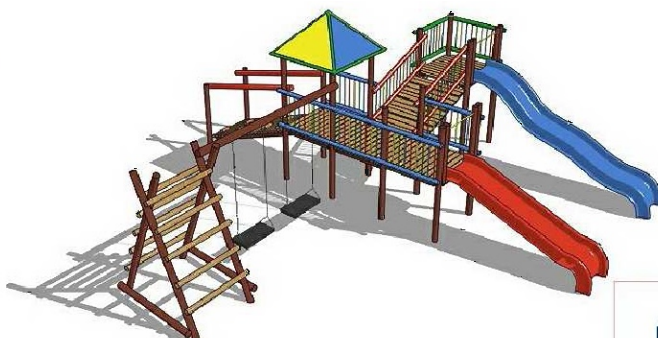

## LEGENDA

1. Boisko do piłki siatkowej
2. Altana z grillem
3. Plac zabaw

- ▲ planowane wejścia na teren
- granica opracowania
- piasek
- trawnik z siewu
- trawnik z darni
- istniejące drzewa liściaste
- istniejące drzewa iglaste
- istniejące grupy drzew
- piłkochwyty
- urządzenia placu zabaw
- strefa funkcjonalna urządzenia
- strefa użytkowa urządzenia
- regulamin placu zabaw
- kosz na śmieci
- ławki

## NAZWA I ADRES INWESTYCJI:

Budowa infrastruktury turystyczno-rekreacyjnej w miejscowości  
Gilów nr ew. dz.: 307 Gmina Bliżyn, woj. świętokrzyskie  
PROJEKT BUDOWLANO-WYKONAWCZY ALTANY Z GRILLEM  
W MIEJSCOWOŚCI GILÓW nr ew. dz.: 307

## INWESTOR:

Gmina Bliżyn ul. Kościuszki 79a 26-120 Bliżyn

## PROJEKTOWAŁ:

mgr inż. arch. Marcin Kowalski  
nr uprawnień: SW-28/2008

## OPRACOWAŁ:

mgr inż. Joanna Helowicz

## SPRAWDZIŁ:

## TYTUŁ RYSUNKU:

PROJEKT ZAGOSPODAROWANIA TERENU

## OGRODY

„OGRODY” S.C. J. Nowak, A. Skrzypczak  
25-217 Kielce, ul. Hauke Bosaka 7,  
tel./fax: 41 361 94 24  
email: biuro@ogrody.kielce.pl  
NIP: 657-23-84-803 REGON: 292349265

## DATA:

06.2010

## STADIUM:

BUD-WYK

## BRANŻA:

ARCHITEKTURA

## SKALA:

1 : 500

## NR RYSUNKU:

A1