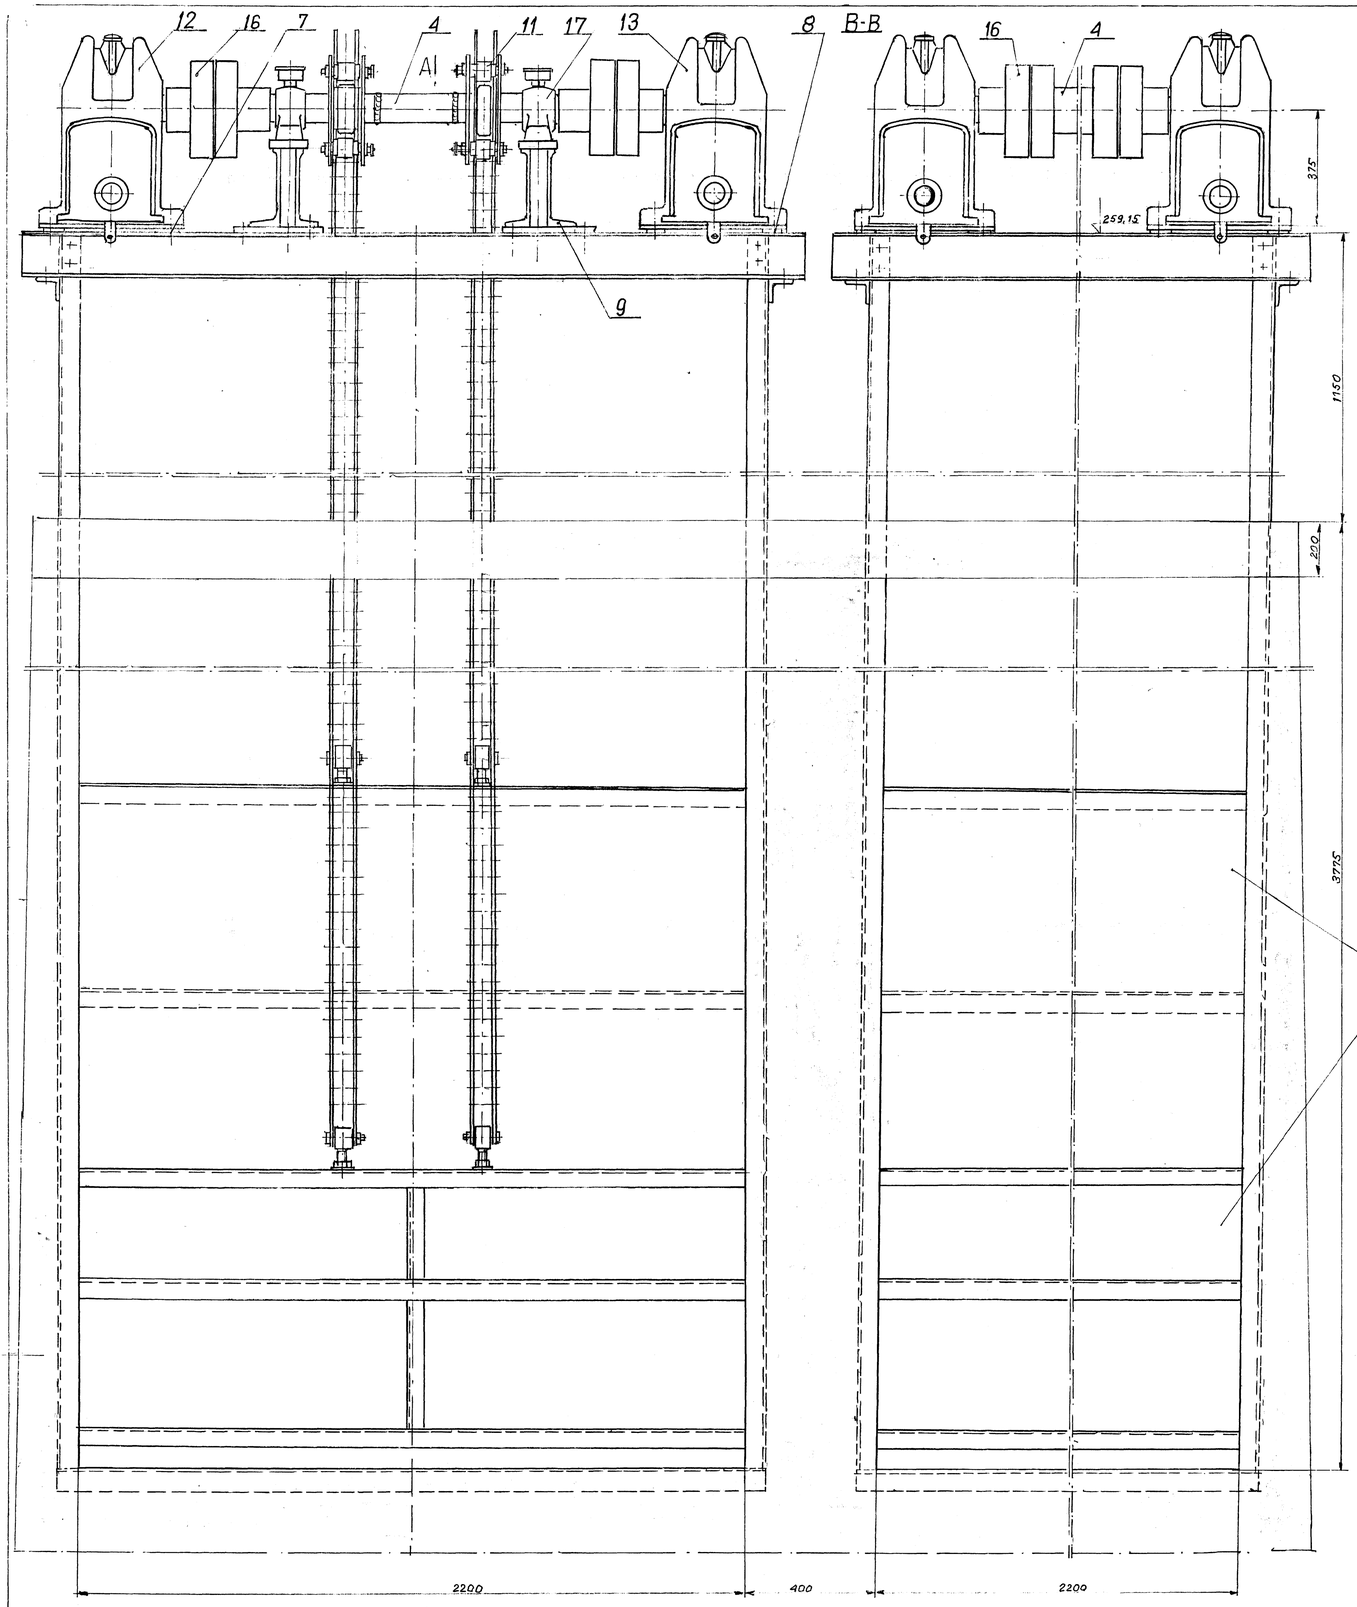

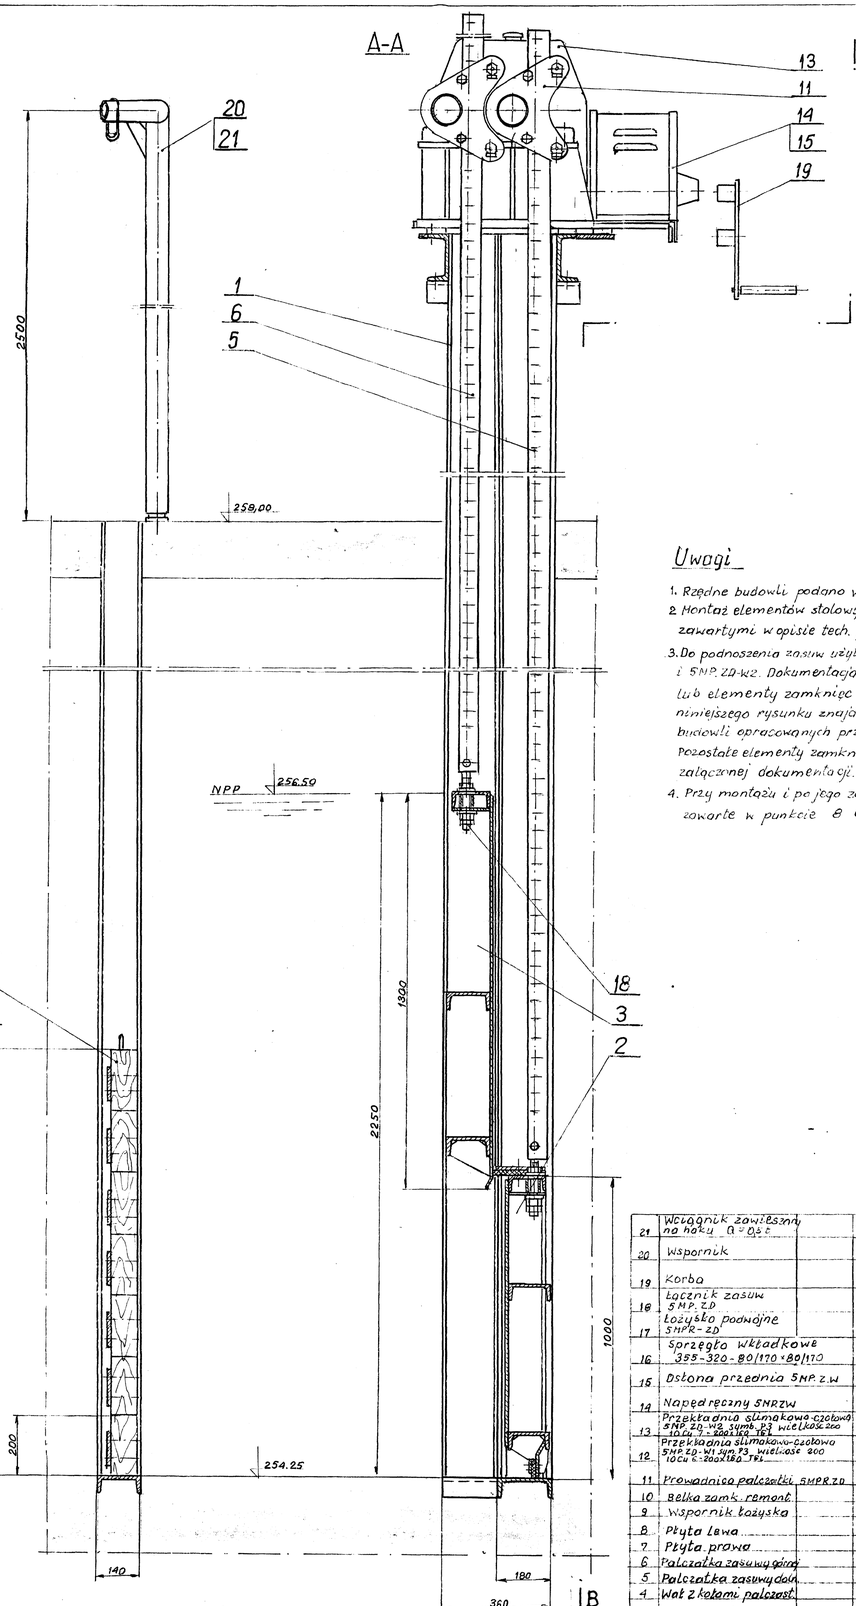

Uwagi

1. Rzędne budowli podano w metrach a pozostałe wymiary w mm.
2. Montaż elementów stalowych wykonywać zgodnie z zaleceniami zawartymi w opisie tech. projektu.
3. Do podnoszenia zasuw użyte zostaną mech. wyciągowe SMP.ZD-W1 i SMP.ZD-W2. Dokumentacja na te mechanizmy oraz zespoły lub elementy zamknięć wyszczególnione w poz. 11÷21 niniejszego rysunku znajdują się w katalogu projektów typowych budowli opracowanych przez BIPROMEL Warszawa ul. Wspólna 30 Pozostałe elementy zamknięcia należy wykonać wg. załączonej dokumentacji.
4. Przy montażu i po jego zakończeniu wykonywać zalecenia zawarte w punkcie 8 Opisu technicznego projektu.

Nr poz.	Nazwa części i wymiar	Materiał	Nr normy lub rys.	Ilość	Jednostk.	Ciężar kG	Razem	Uwagi
21	Wciągnik zawiesz. na haku Q = 0,5 t		NM-73/73110	2	24,0		48,0	
20	Wspornik		JZD-K ark. 47	2	40,0		80	
19	Korba		MPK ark. 78	2	3,6		7,2	
18	Łącznik zasuw SMP.ZD		MPZ.-K ark. 69	8	5,9		47,2	
17	Łożysko podwójne SMPR-ZD		MPZD-K ark. 56	4	37,0		148,0	
16	Sprzęgło wkładkowe 355-320-80/170×80/170		NM-70/32353	4	69,0		276,0	
15	Osłona przednia SMP.Z.W		MPZ.-W-K ark. 44	4	6,6		27,2	
14	Napęd ręczny SMRZW		MPZ.W-K ark. 30	4	21,4		85,6	
13	Przekładnia ślimakowa czołowa SMP.ZD-W2 sym. P3 wielkość 200 10CU 6-200×180 P3		MP.W-K ark. 48	2	296,0		592,0	
12	Przekładnia ślimakowa czołowa SMP.ZD-W1 sym. P3 wielkość 200 10CU 6-200×180 P3		MP.W-K ark. 48	2	296,0		592,0	
11	Prowadnica palczatki SMPR.ZD		MP.ZD ark. 62	8	15,5		124,0	
10	Belka zamk. remont.		KB135-10	14	72,0		1008,0	
9	Wspornik łożyska		KB135-9	2	73,0		146,0	
8	Płyta lewa		KB135-8	2	57,6		115,2	
7	Płyta prawa		KB135-7	2	53,5		107,0	
6	Palczatka zasuwy górnej		KB135-6	4	90,5		362,0	
5	Palczatka zasuwy dolnej		KB135-5	4	98,0		392,0	
4	Wał z kołami palczast.		KB135-4	4	53,0		212,0	
3	Zasuwa górna		KB135-3	2	278,0		556,0	
2	Zasuwa dolna		KB135-2	2	334,0		668,0	
1	Elementy stal do zabet.		KB135-1	1	1790,0		1790,0	

Zmiana	Data	Treść zmiany	Zespół rysunku	Zestawienie całości	Zatw.
Skala 1:10	Nr arkusza 8			KB135	Data 10.2000