



Plan sytuacyjny dróg gminnych i wewnętrznych, dróg powiatowych i miejsc postojowych oraz parkingów do zimowego utrzymania w sezonie zimowym 2010/2011, 2011/2012, 2012/2013, 2013/2014

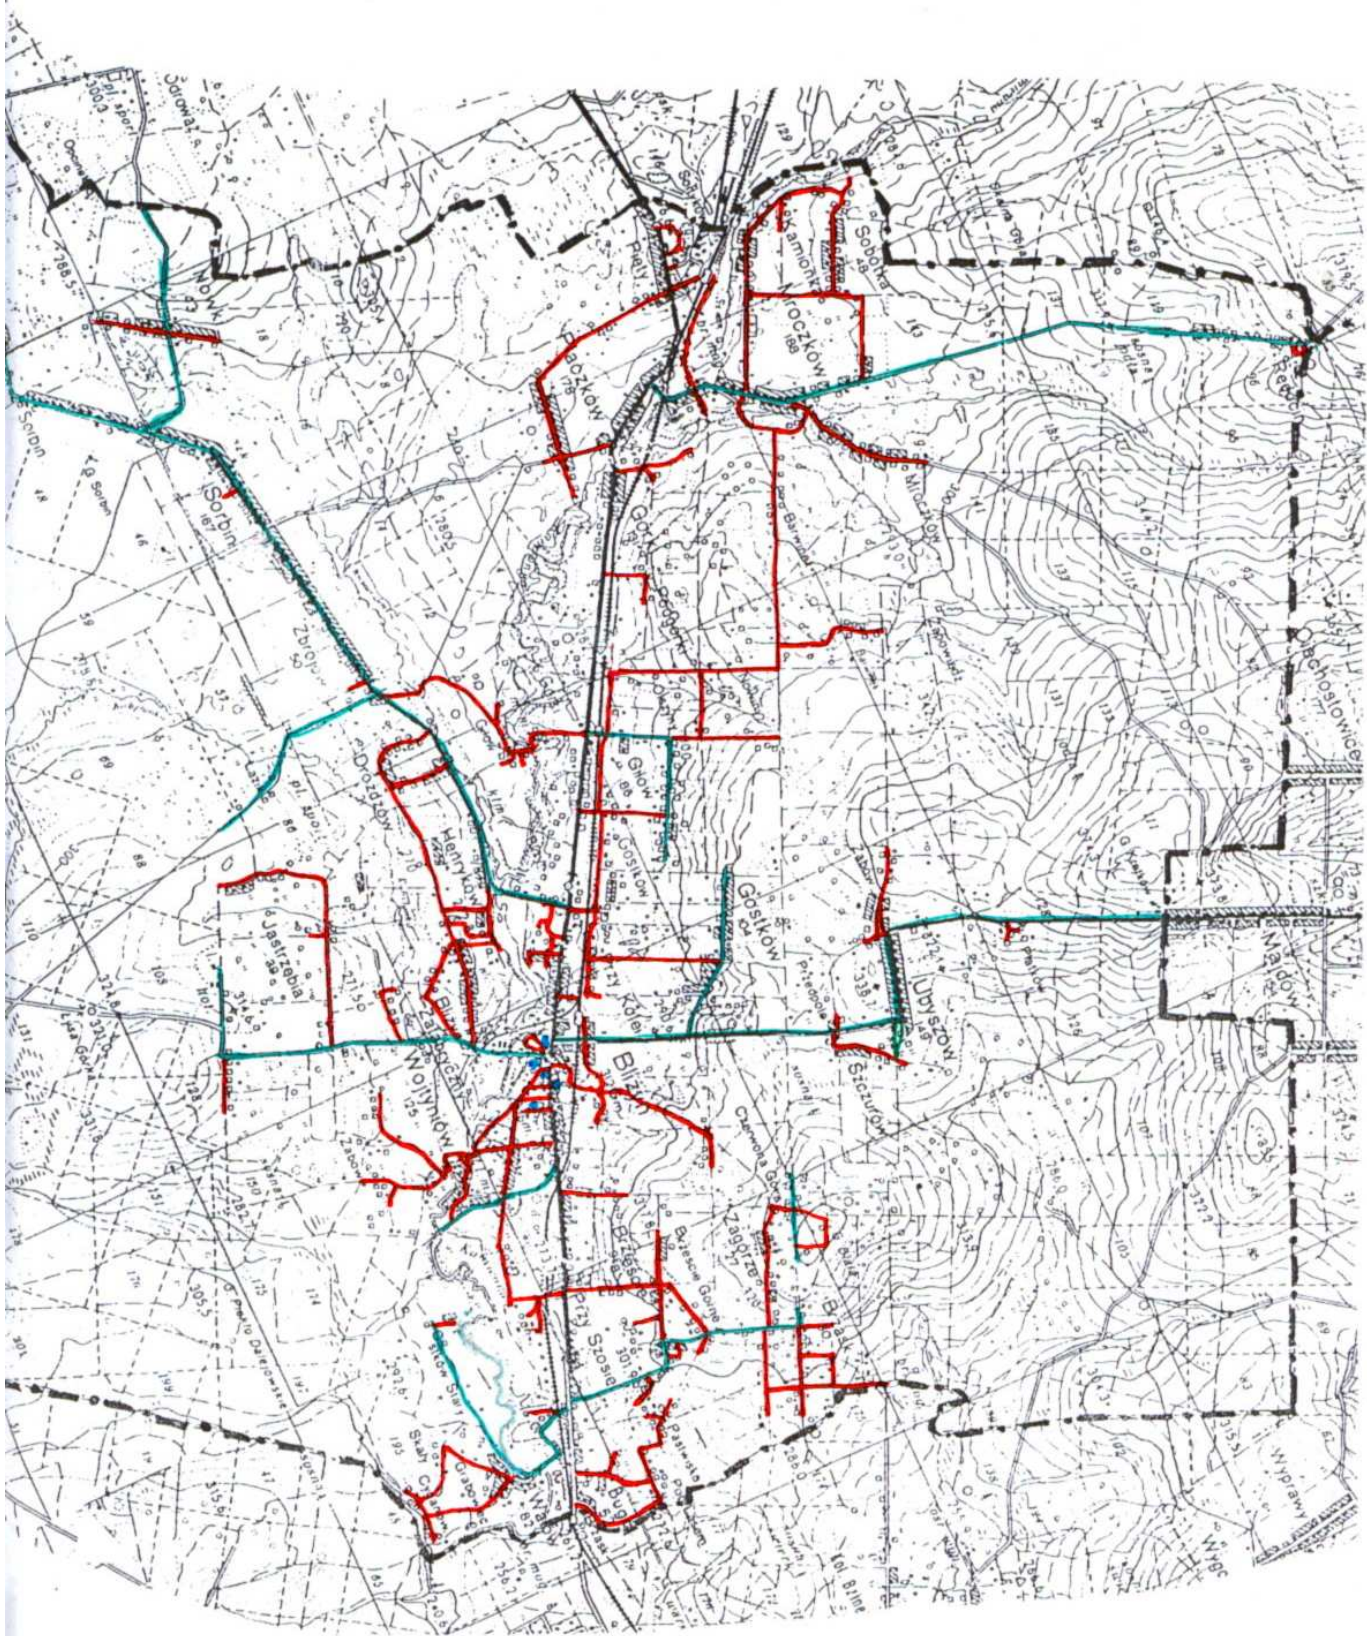

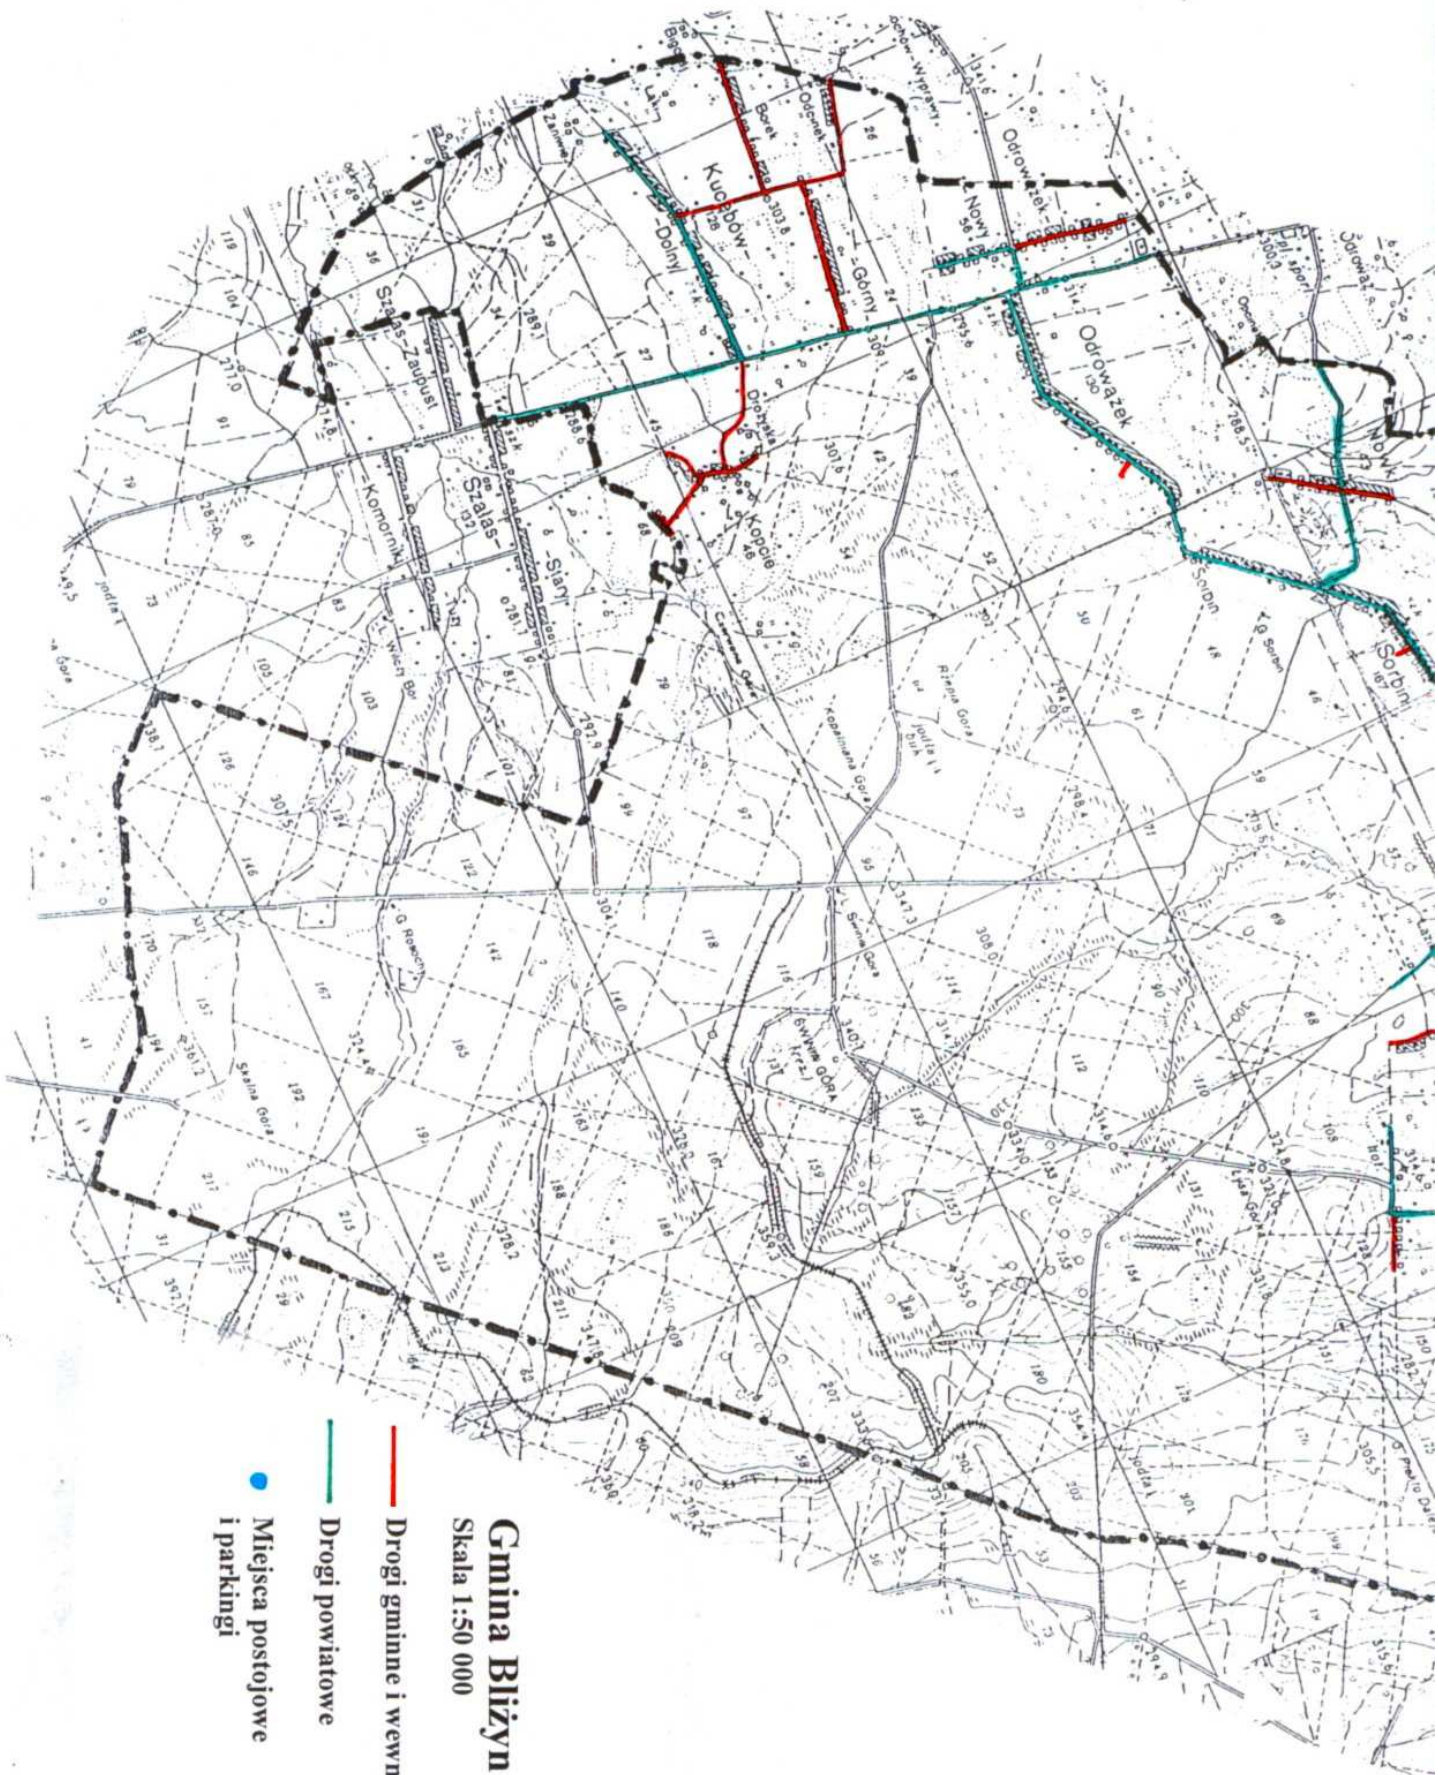



**Gmina Blizyn**  
Skala 1:50 000

- Drogi gminne i wewnętrzne
- Drogi powiatowe
- Miejsca postojowe i parkingi