


GÓRKI

PROJEKT ALTANY Z GRILLEM - RZUT PRZYZIEMIEMIA

rys.A2

PRZEKRÓJ A-A

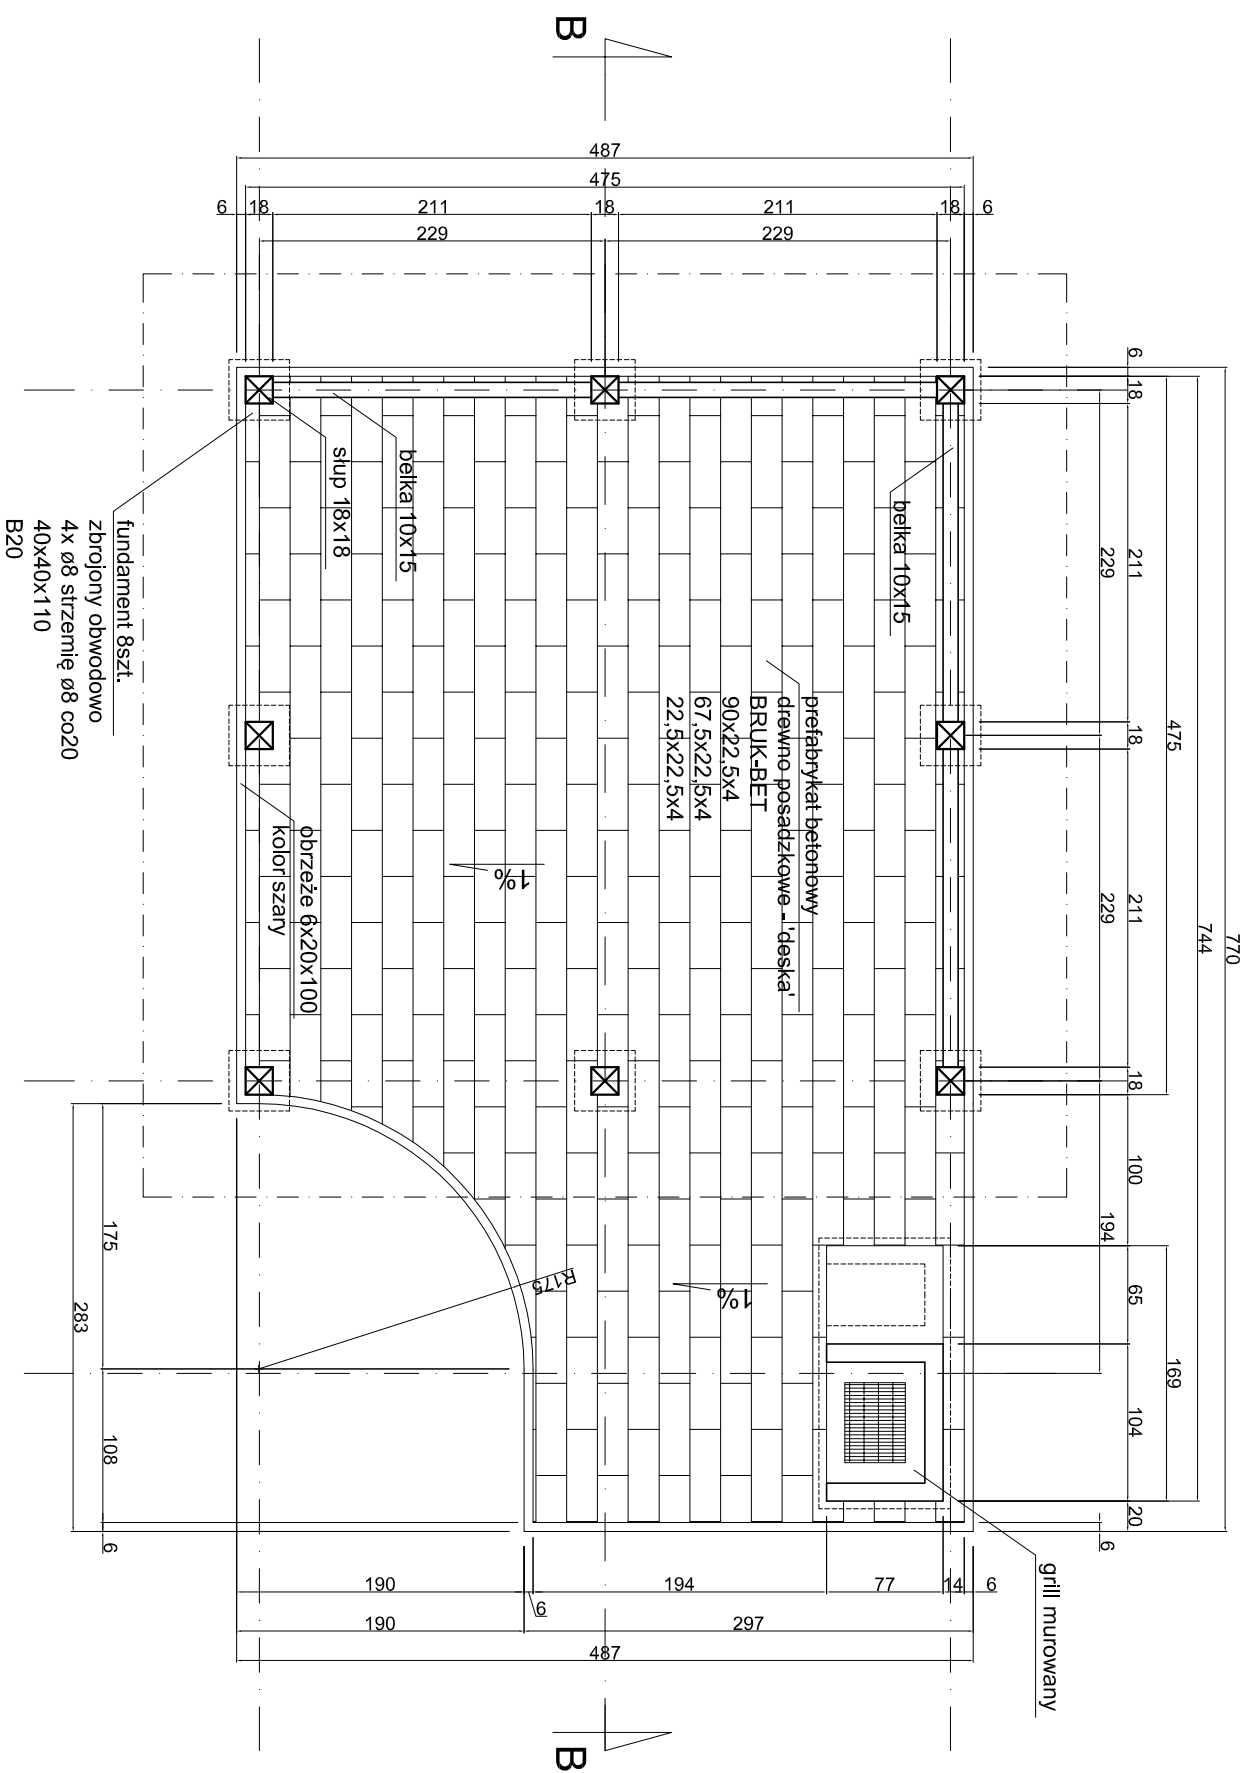

NAZWA I ADRES INWESTYCJI: Budowa infrastruktury turystyczno-rekreacyjnej w miejscowości Górki nr ew. działki 477 Gmina Białzin, woj: świętokrzyskie PROJEKT BUDOWLANO-WYKONAWCZY ALTANY Z GRILLEM W MIEJSCOWOŚCI GÓRKI nr ew. dz.: 477			OGRODY "OGRODY" S.C. J.Nowak, A.Skrzypczak 25-217 Kielce, ul. Hauke Bosaka 7, tel./fax: 41 361 94 24 email: biuro@ogrody.kielce.pl NIP: 657-23-84-803 REGON: 292349265		
INWESTOR:	Gmina Białzin ul. Kościuszki 79a 26-120 Białzin		DATA		06.2010
	IMIĘ I NAZWISKO:		PODPIS		
PROJEKTOWAŁ:	mgr inż. arch. Marcin Kowalski nr upr.: SW-28/2006		STADIUM		PROJ-BUD
OPRACOWAŁ:	mgr inż. Joanna Helowicz		BRANŻA:		1 : 50
SPRAWDZIŁ:			ARCHITEKTURA		A2
TYTUŁ RYSUNKU: PROJEKT ALTANY Z GRILLEM - RZUT PRZYZIEMIEM A					