


GÖRKİ

PROJEKT ALTANY Z GRILLEM - RZUT DACHU

rys.A3

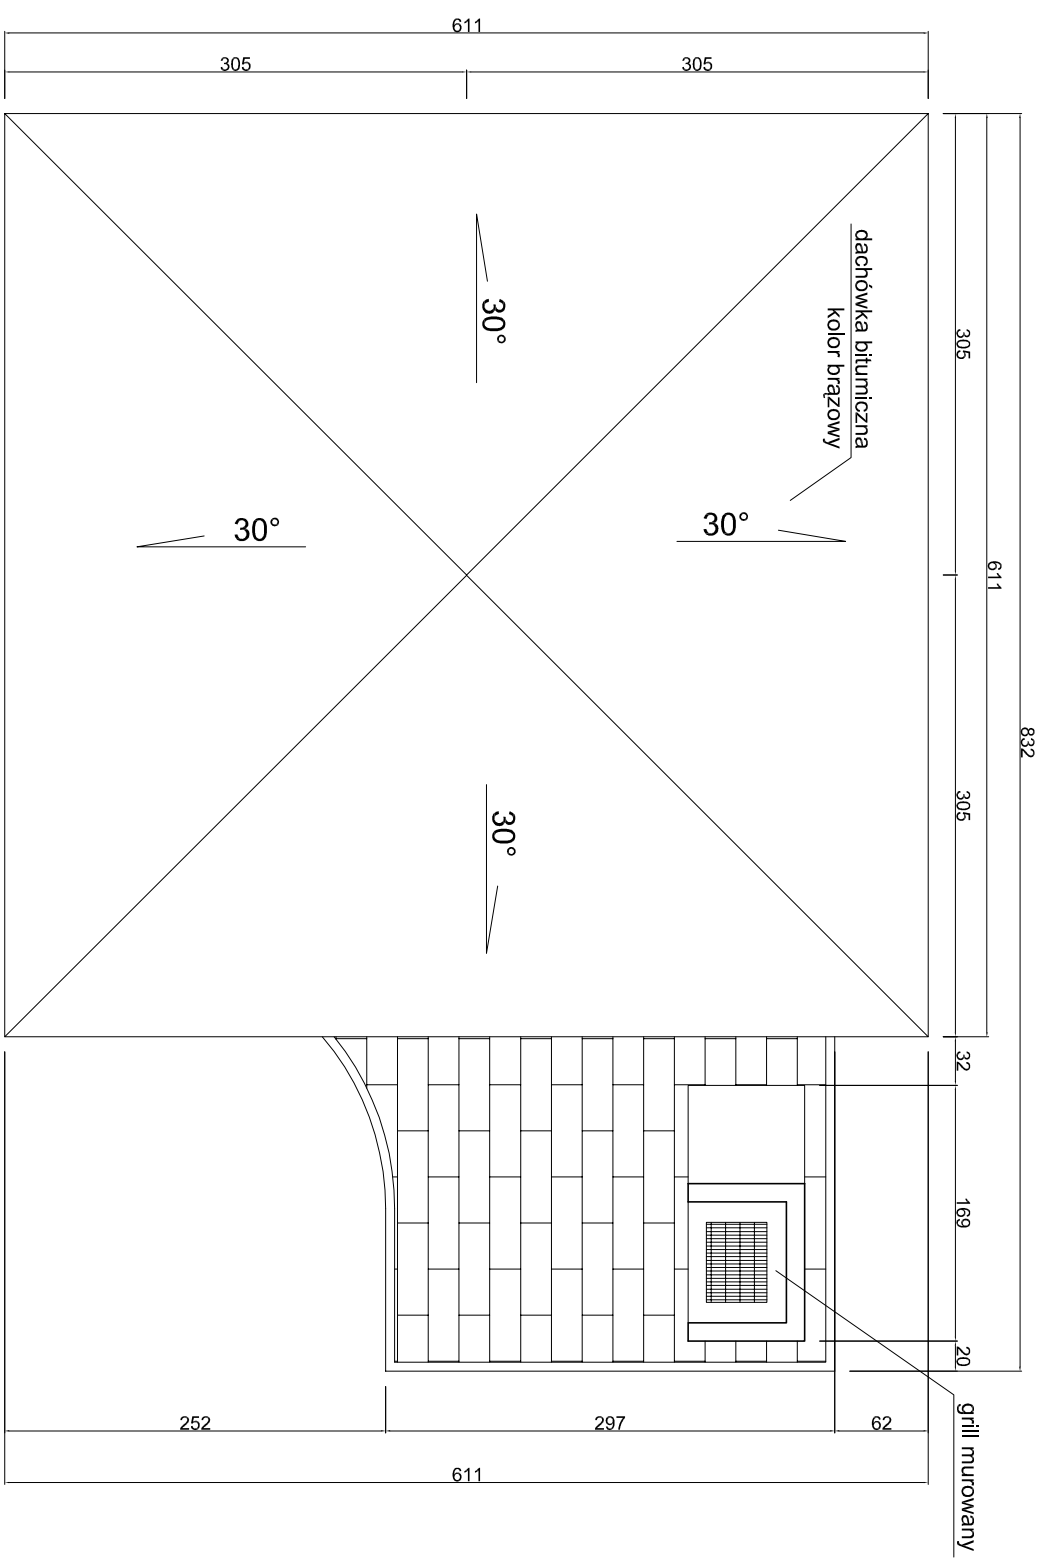

NAZWA I ADRES INWESTYCJI: Budowa infrastruktury turystyczno-rekreacyjnej w miejscowości Górk nr ew. działki 477 Gmina Bliżyn, woj. świętokrzyskie PROJEKT BUDOWLANO-WYKONAWCZY AL TANY Z GRILLEM W MIEJSCOWOŚCI GÓRK nr ew. dz.: 477			OGRODY "OGRODY" S.C. J Nowak, A. Skrzypczak 25-217 Kielce, ul. Hauke Bosaka 7, tel./fax: 41 361 94 24 email: biuro@ogrody.kielce.pl NIP: 657-23-84-803 REGON: 292349265		
INWESTOR:	Gmina Bliżyn ul. Kościuszki 79a 26-120 Bliżyn				
	IMIĘ I NAZWISKO:	PODPIŚ	DATA	STADIUM	SKALA
PROJEKTOWAŁ:	mgr inż. arch. Marcin Kowalski nr upr. SW-28/2006		06.2010	PROJ.-BUD	1 : 50
OPRACOWAŁ:	mgr inż. Joanna Hełowitz			BRANŻA:	NR RYSUNKU:
SPRAWDZIŁ:				ARCHITEKTURA	A3
TYTUŁ RYSUNKU: PROJEKT AL TANY Z GRILLEM - RZUT DACHU					