


GÓRKI

# PROJEKT ALTANY Z GRILLEM - RZUT FUNDAMENTÓW

rys.k1

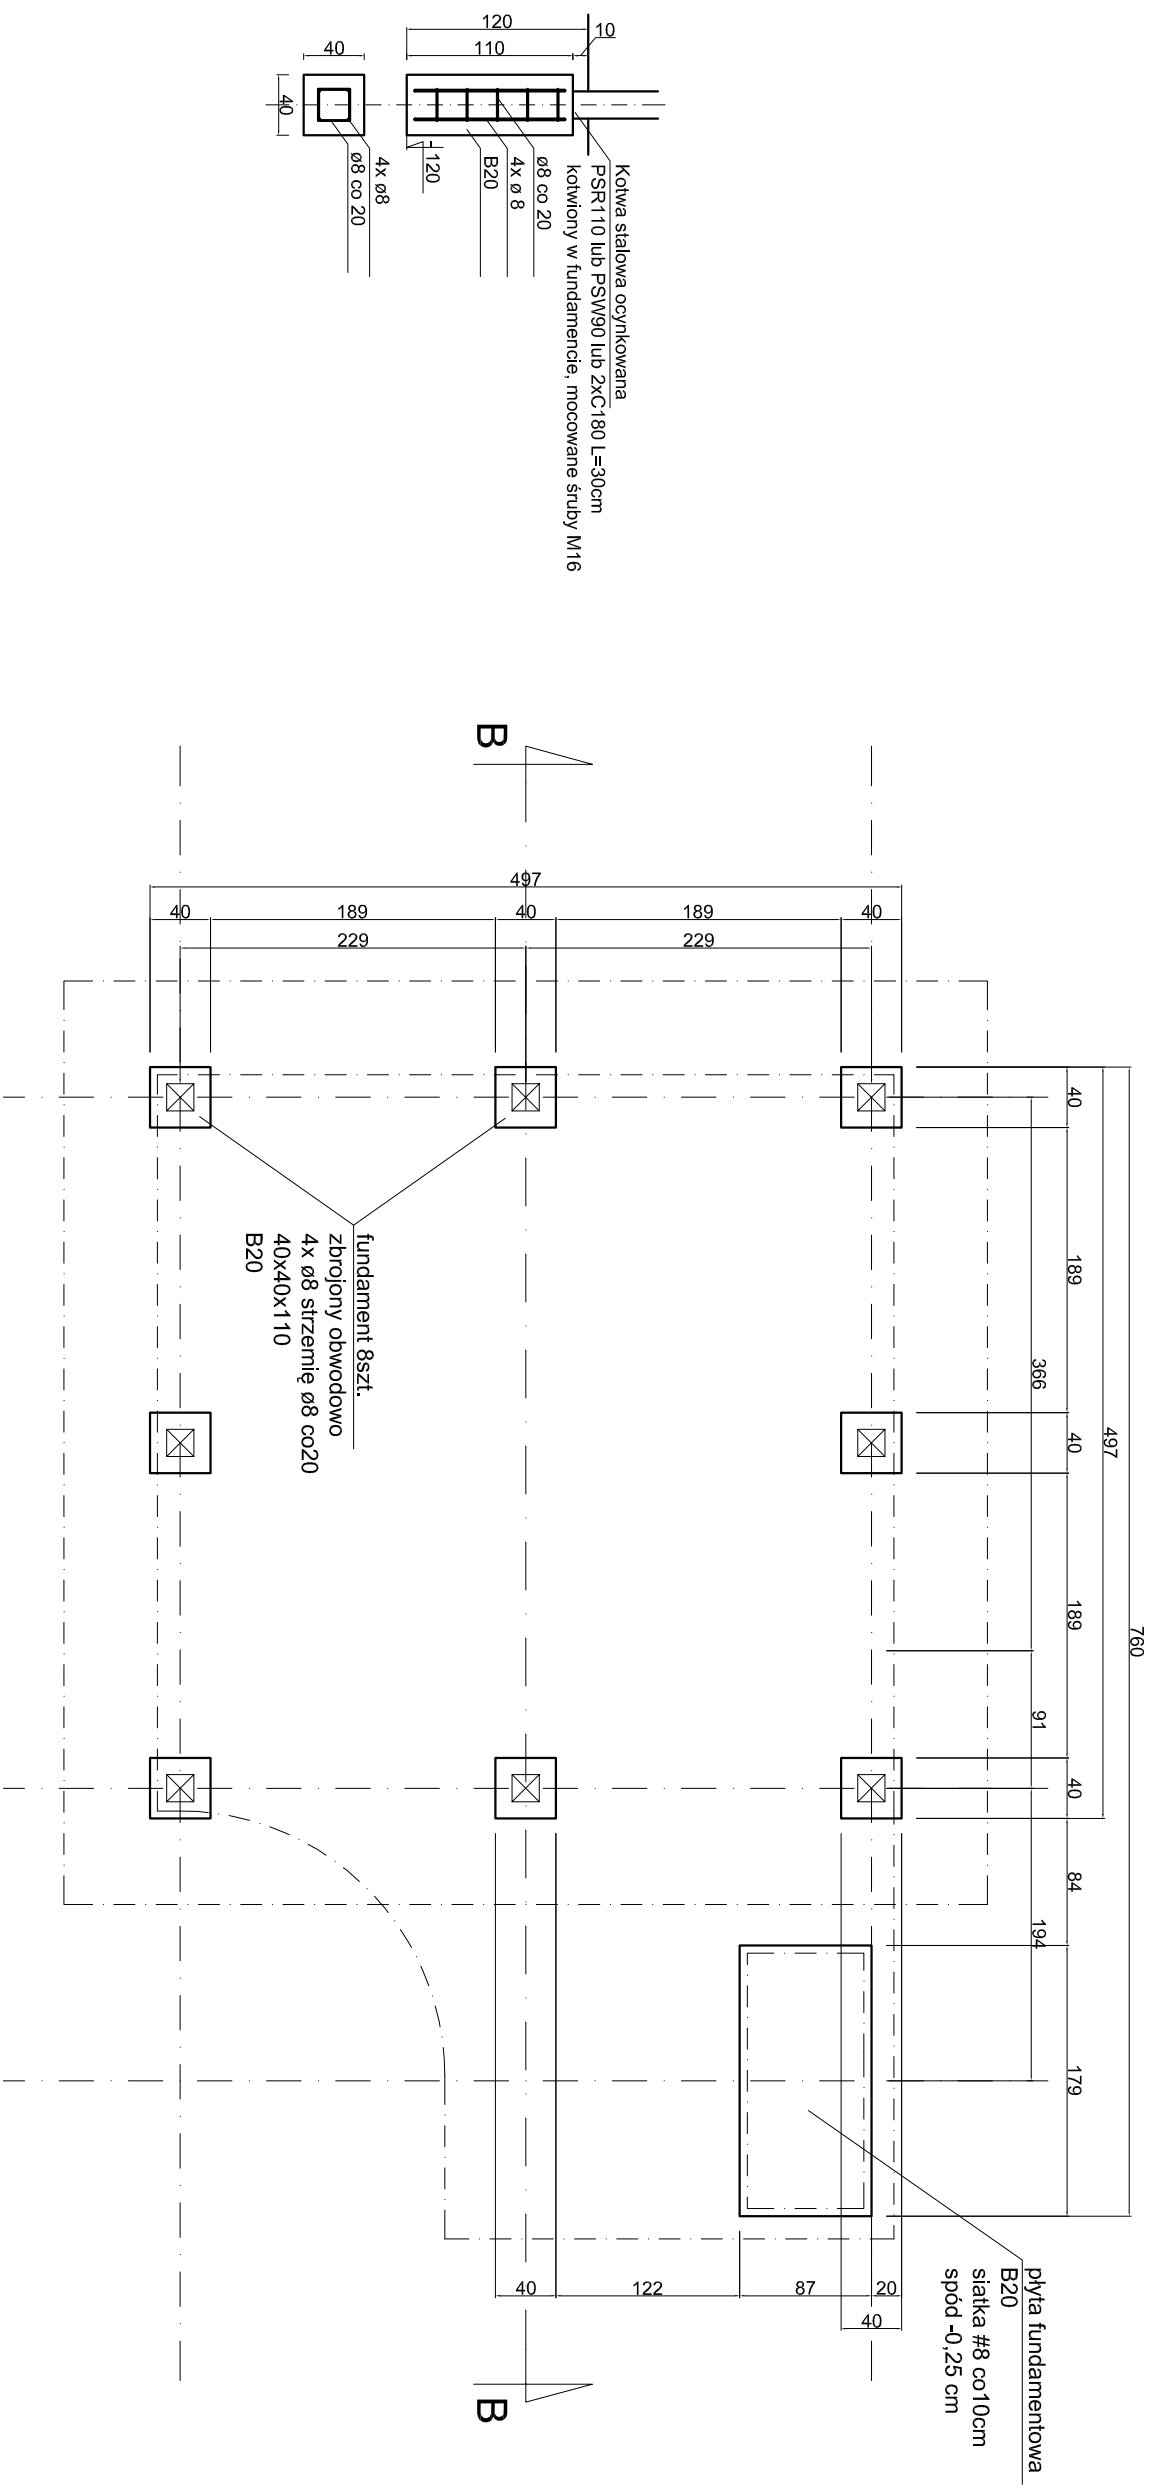

NAZWA I ADRES INWESTYCJI: Budowa infrastruktury turystyczno-rekreacyjnej w miejscowości Górk nr ew. działki 477 Gmina Białzin, woj. świętokrzyskie PROJEKT BUDOWLANO-WYKONAWCZY ALTANY Z GRILLEM W MIEJSCOWOŚCI GÓRK nr ew. dz.: 477			<b>OGRODY</b> "OGRODY" S.C. J.Nowak, A.Skrzypczak 25-217 Kielce, ul. Hauke Bosaka 7, tel/fax: 41 361 94 24 email: biuro@ogrody.kielce.pl		
INWESTOR: Gmina Białzin ul. Kościuszki 79a 26-120 Białzin			NIP: 657-23-84-803 REGON: 292349265		
	IMIĘ I NAZWISKO:	PODPIS	DATA	STADIUM	SKALA
PROJEKTOWAŁ:	mgr inż. Ratał Sedziewski nr upr. SWK0028/P00K/05		06.2010	PROJ.-BUD	1 : 50
OPRACOWAŁ:	mgr inż. Joanna Hełowitz			BRANŻA:	NR RYSUNKU:
SPRAWDZIŁ:				KONSTRUKCJA	K1
TTULO RYSUNKU: PROJEKT ALTANY Z GRILLEM - RZUT FUNDAMENTÓW					