



A. Huśtawka "Kiwak" B. Huśtawka "Kiwak"




C. Zestaw "Filip"

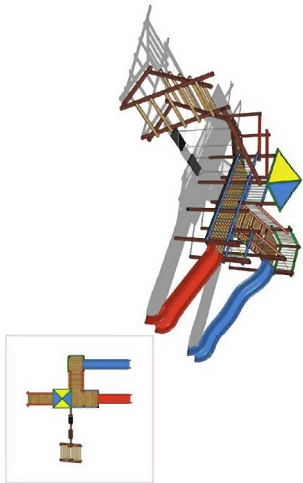



D. Huśtawka "Bocianie Gniazdo"

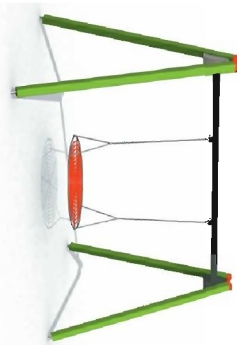

E. Karuzeła słupowa z trzema uchwytami

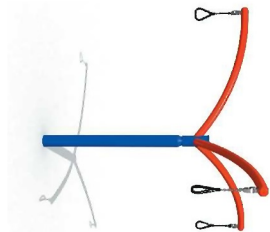

F. Zestaw "Test"

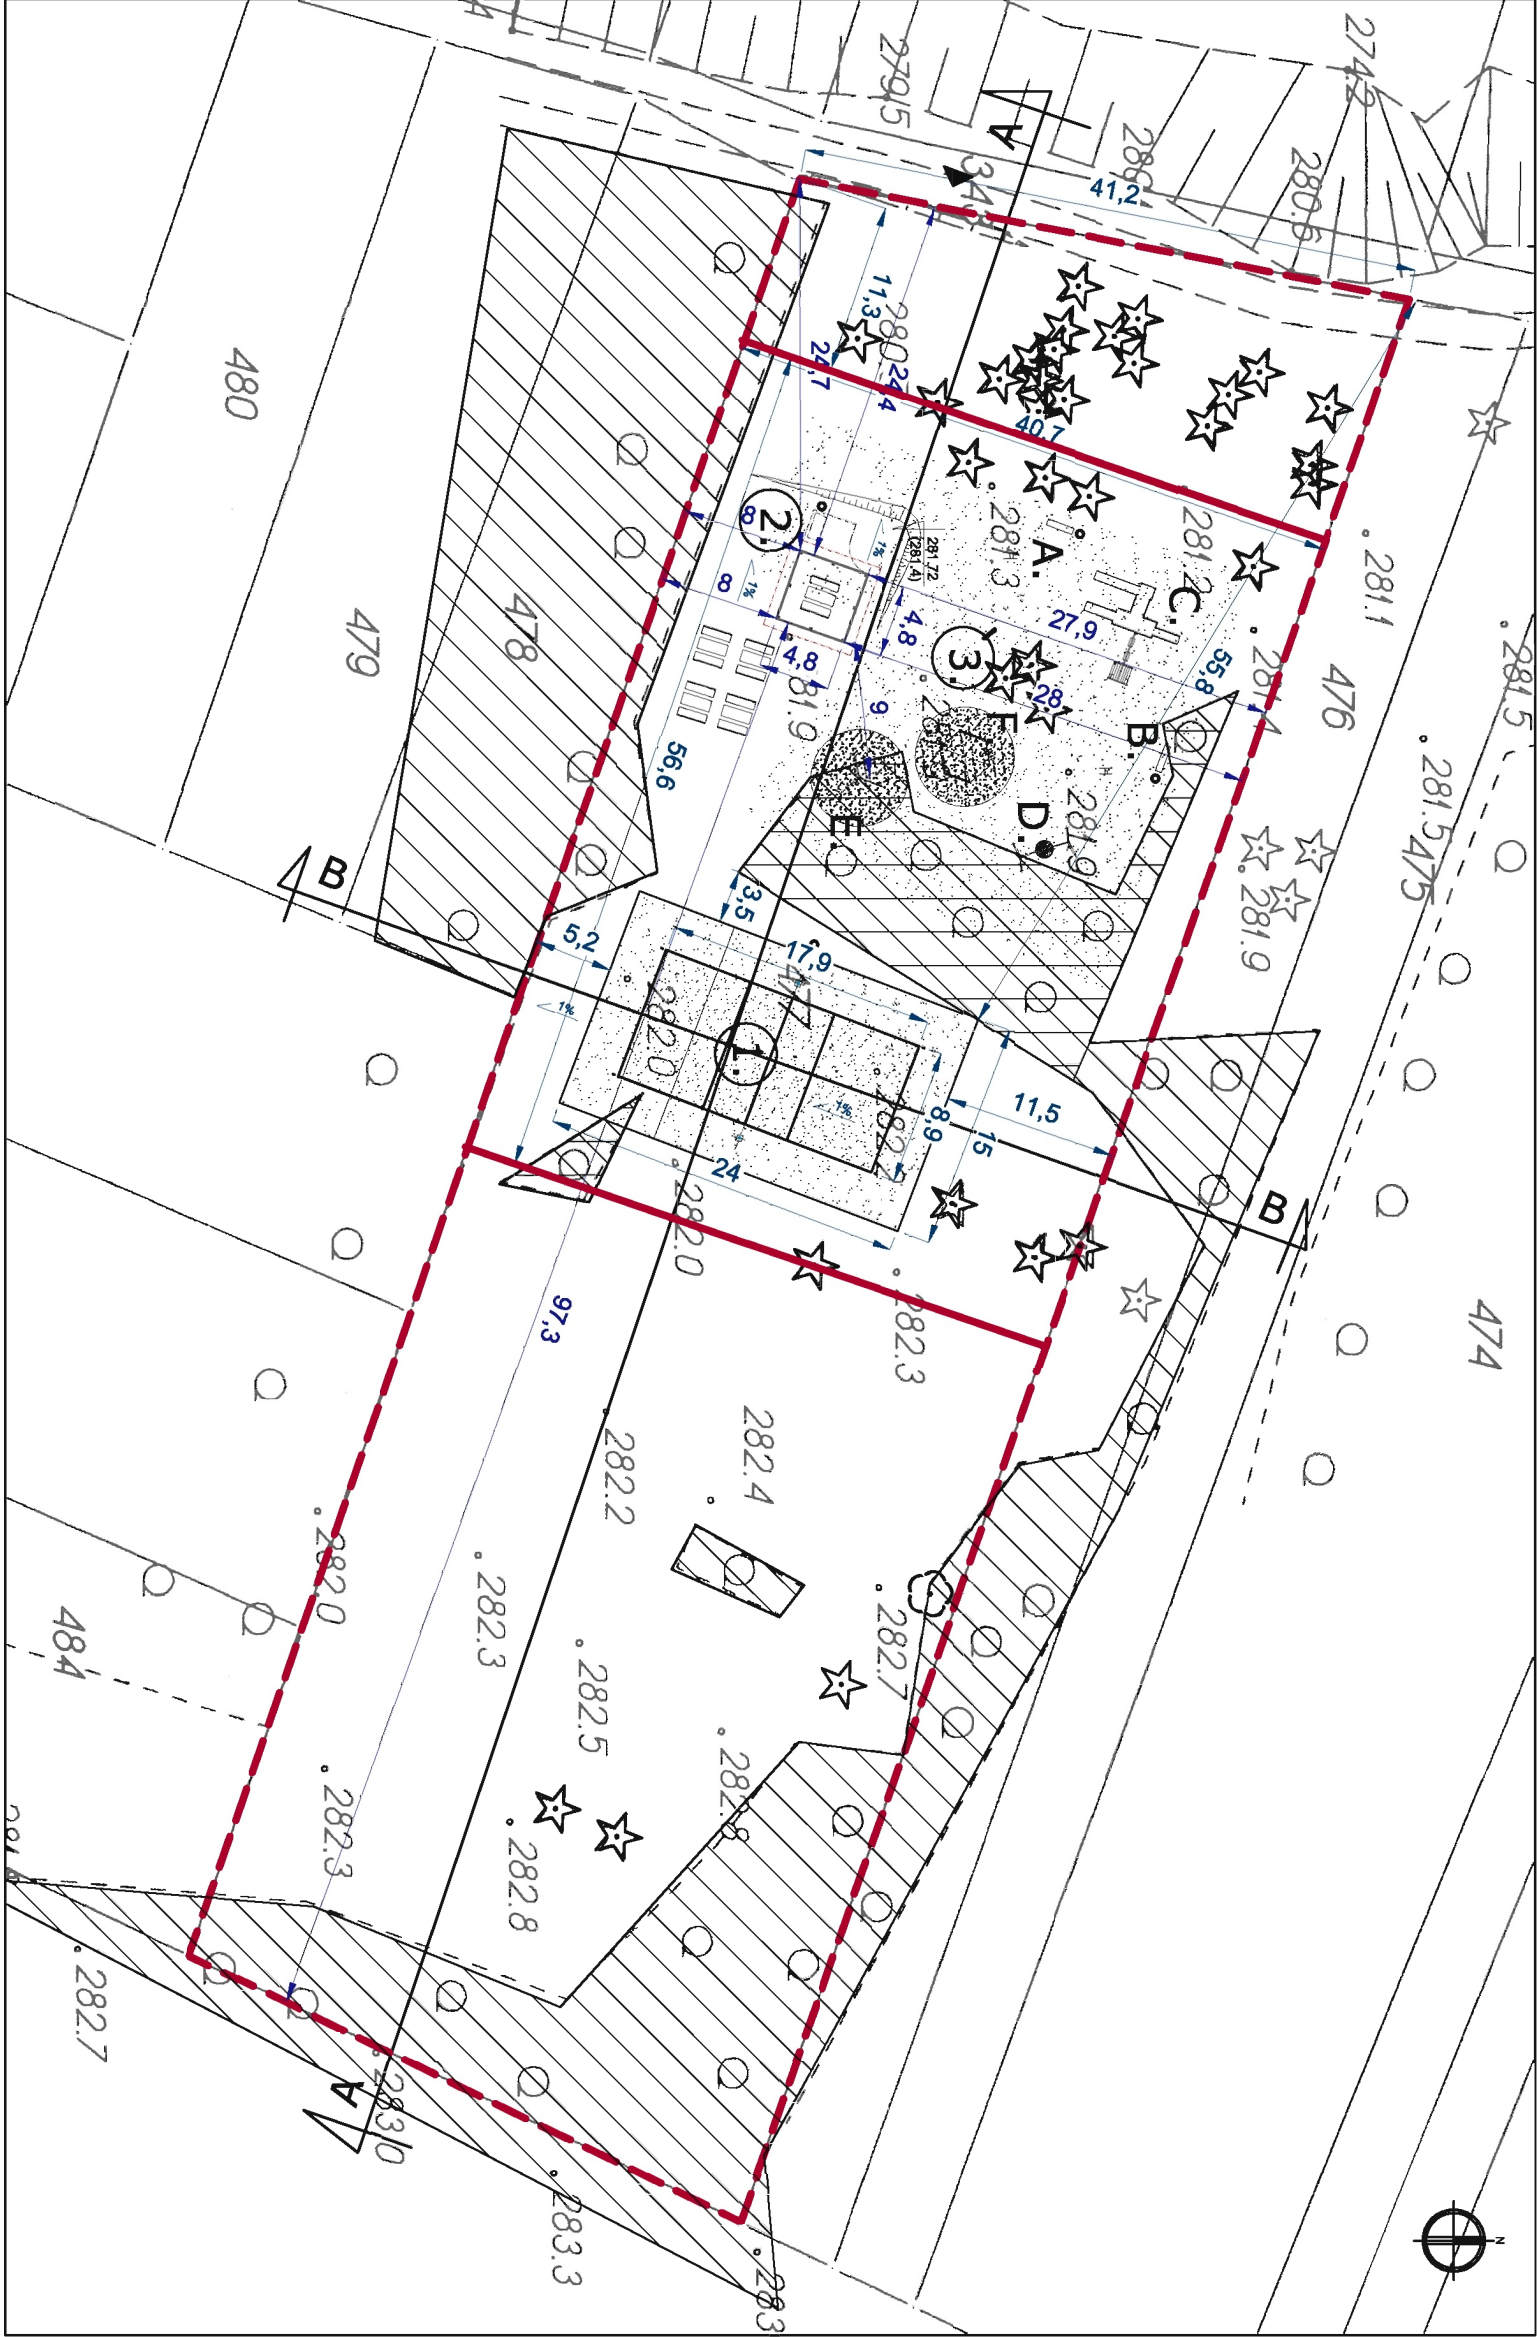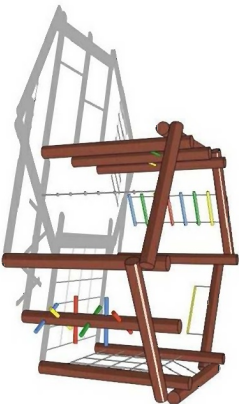

LEGENDA

1. Boisko do piłki siatkowej  
2. Altana z grillem  
3. Plac zabaw

- planowane wejścia na teren  
granicza ewidencyjna działki  
granicza opracowania

- skarp, nasypy  
istniejące drzewa liściaste  
istniejące drzewa iglaste  
istniejące grupy drzew i krzewów  
planowane wejścia na teren  
granicza ewidencyjna działki  
granicza opracowania

NAZWA I ADRES INWESTYCJI: Budowa infrastruktury turystyczno-rekreacyjnej w miejscowości Górki nr ew. działki 477 Gmina Bliżyn, woj. świętokrzyskie		OGRODY "OGRODY" S.C. J.Nowak, A.Skrzypczak 25-217 Kielce, ul Hauke Bosaka 7, tel./fax: 41 361 94 24 email: biuro@ogrodykielce.pl	
PROJEKT BUDOWLANO-WYKONAWCZY ALTANY Z GRILLEM W MIEJSCOWOŚCI GÓRKI nr ew. dz.: 477		NIP: 657-23-84-803 REGON: 292349265	
INWESTOR: Gmina Bliżyn ul. Kościuszk 79a 26-120 Bliżyn	IMIE I NAZWISKO:	PODPIS	DATA
PROJEKTOWAŁ: mgr inż. arch. Marcin Kowalski nr upr. SW-28/2006	PROJ.-BUD		06.2010
OPRACOWAŁ: mgr inż. Anna Sato	BRANŻA:		ARCHITEKTURA
SPRAWDZIŁ:	ARCHITEKTURA		A1
TYTUŁ RYSUNKU: PROJEKT ZAGOSPODAROWANIA TERENU			