


SOŁTYKÓW

PROJEKT ALTANY Z GRILLEM - RZUT DACHU

rys.A3

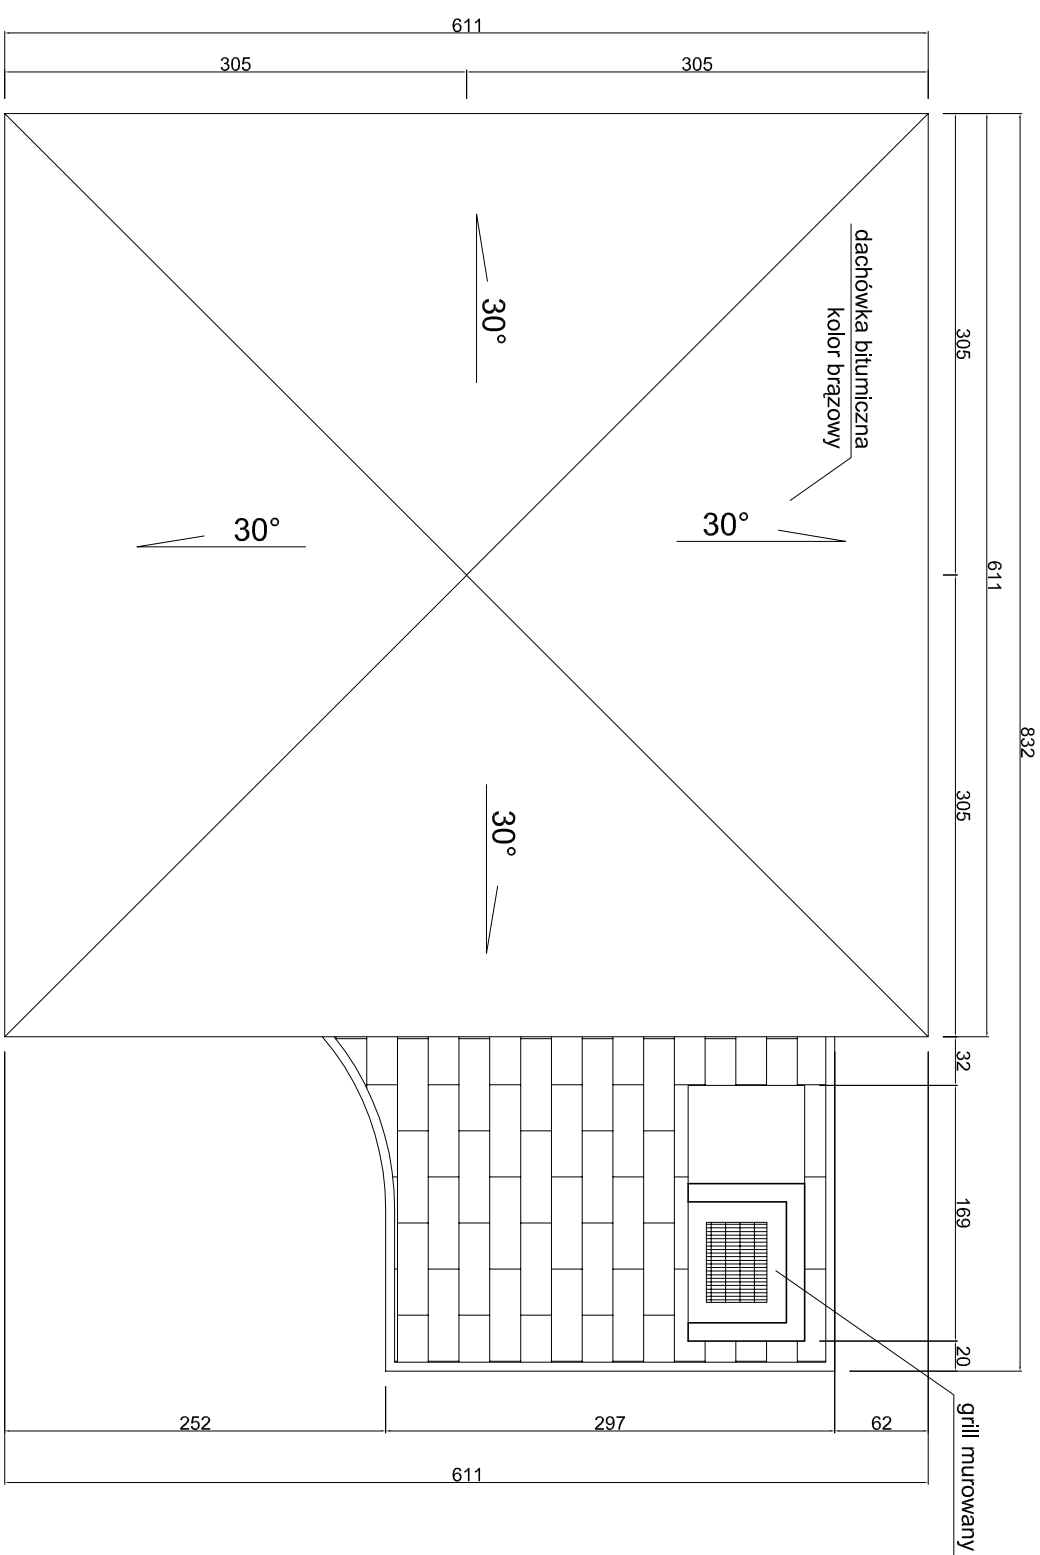

| | | | | | | | |
|--|--|--|--------|--|-------------|--|--|
| NAZWA I ADRES INWESTYCJI: ZAGOSPODAROWANIE TERENU REKREACYJNEGO W SOLTAKOWIE - "PLAC ZABAW, BOISKO SPORTOWE, MIEJSCE DO GRILLOWANIA WRAZ Z DOŁAZDAMI I CHODNIKAMI" PROJEKT BUDOWLANO-WYKONAWCZY ALTANY Z GRILLEM W MIEJSCOWOŚCI SOLTAKÓW nr ew. działek: 55/18, 55/19, 55/20, 55/21, 55/23 nr ew. działek: 55/18, 55/19, 55/20, 55/21, 55/23 | | | | OGRODY "OGRODY" S.C. J.Nowak, A.Skrzypczak 25-217 Klecie, ul. Hauke Bosaka 7, tel/fax: 41 361 94 24 email: biuro@ogrody.klecie.pl NIP: 657-23-84-803 REGON: 292349265 | | | |
| INWESTOR: | Gmina Bliżyn ul. Kościuszki 79a 26-120 Bliżyn | | | DATA | 06.2010 | | |
| | IMIĘ I NAZWISKO: | | PROJIS | STADIUM | SKALA | | |
| PROJEKTOWAŁ: | mgr inż. arch. Marcin Kowalski nr upr. SW-28/2006 | | | PROJ.-BUD | 1 : 50 | | |
| OPRACOWAŁ: | mgr inż. Joanna Hełpociwicz | | | BRANŻA: | NR RYSUNKU: | | |
| SPRAWDZIŁ: | | | | ARCHITEKTURA | A3 | | |
| TYTUŁ RYSUNKU: PROJEKT ALTANY Z GRILLEM - RZUT DACHU | | | | | | | |