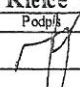


WOSAN – USŁUGI PROJEKTOWE; ul. Karbońska 5/10; 25-640 Kielce				Opracowanie: STAROSTWO KRAJOWE	
Projektował	Imię i nazwisko	Numer uprawnień	Specjalność	Podpis	Data
	mgr inż. Konrad Rachuna	SWK/0207/POOS/13	Inż. sanitarna		08.2018r.
Inwestycja		Budowa sieci kanalizacji sanitarnej w msc. Bliżyn i Ubyszów gm. Bliżyn			
Przedmiot rysunku		ORIENTACJA		Numer rysunku: 1	

OZNACZENIA

- proj. sieć kanalizacji sanitarnej Ø 160 - 200mm
- proj. sieć wodociągowa Ø 90 - 110mm
- proj. rurociąg tłoczny kanalizacji sanitarnej Ø 90mm

STAROSTWO POWIATOWE
w Skarżysku-Kamiennej
ul. Konarskiego 20
26-110 Skarżysko-Kamienna

WOSAN –USŁUGI PROJEKTOWE; ul Karbońska 5/10; 25-640 Kielce					Opracowanie
	Imię i nazwisko	Numer uprawnień	Specjalność	Podpis	PZD
Projektował	mgr inż. Konrad Rachuna	SWK/0207/POOS/13	Inż. sanitarna		Data
					08.2018r.
Inwestycja					Skala
Budowa sieci kanalizacji sanitarnej w msc. Bliżyn i Ubyszów gm. Bliżyn					1:500
Przedmiot rysunku					Numer rysunku
Trasa projektowanych sieci do decyzji PZD					2

Zal. do decyzji 202-Sk.4431.13.2018.1P
z dnia 03.10.2018r.
mgr inż. Konrad Rachuna
mgr inż. Andrzej Czyż

Za zgodność z oryginałem
mgr inż. Konrad Rachuna

STAROSTWO POWIATOWE
w Skarżysku-Kamiennej
ul. Konarskiego 20
26-110 Skarżysko-Kamienna

GG-6641.798.2015

MAPA DO CELÓW PROJEKTOWYCH ark. 3 z 13
SKALA 1: 500

Jednostka ewidencyjna : 261002_2 Bliżyn
obręb : 261002_20001 Bliżyn
obręb : 261002_20019 Ubyszów
gm. Bliżyn
pow. : skarżyski
woj.: świętokrzyskie
układ współrzędnych płaskich 2000
układ wysokościowy Kronsztadt 86
granice działek przyjęto z ewidencji gruntów
KW nie badano

Mapa aktualna na dzień 10.11.2015 r.

mgr inż. Tomasz Sieroni
geodeta uprawniony
upr. nr 19436
tel. 691 675 123

USŁUGI GEODEZYJNE, KARTOGRAFICZNE
I WYSOKOŚCIOWE
Tomasz Sieroni
25-090 Dyminy, ul. Zacisza 22
tel. 691 675 123
Regon 290949302 NIP 687-129-02-64

Poświadczam, że niniejszy dokument został opracowany w wyniku prac geodezyjnych i kartograficznych, których rezultaty zawiera operat techniczny wpisany do ewidencji materiałów państwowego zasobu geodezyjnego i kartograficznego	
Organ prowadzący państwowy zasób geodezyjny i kartograficzny	STAROSTA SKARŻYSKI
Identyfikator ewidencyjny materiału zasobu-operatu technicznego	P.2610.2016.93
Data wpisania operatu technicznego do ewidencji materiałów zasobu	22 STY 2016
Imię, nazwisko i podpis osoby reprezentującej organ	mgr inż. Grzegorz Turak


Wydział Geodezji i Kartografii
ul. Karłowicza 10, 26-110 Skarżysko-Kamienna

OZNACZENIA


- proj. sieć kanalizacji sanitarnej Ø 200mm
- proj. sieć wodociągowa Ø 90 - 110mm

Za zgodność z oryginałem
poświadczam
mgr inż. Konrad Rachuna

WOSAN-USŁUGI PROJEKTOWE; ul. Karbońska 5/10; 25-640 Kielce					Opracowanie
Projektował	mgr inż. Konrad Rachuna	Numer uprawnień	SWK/0207/POOS/13	Specjalność	PZD
				Inż. sanitarna	Data
					08.2018r.
Inwestycja					Skala
Budowa sieci kanalizacji sanitarnej w msc. Bliżyn i Ubyszów gm. Bliżyn					1:500
Przedmiot rysunku					Numer rysunku
Trasa projektowanych sieci do decyzji PZD					3

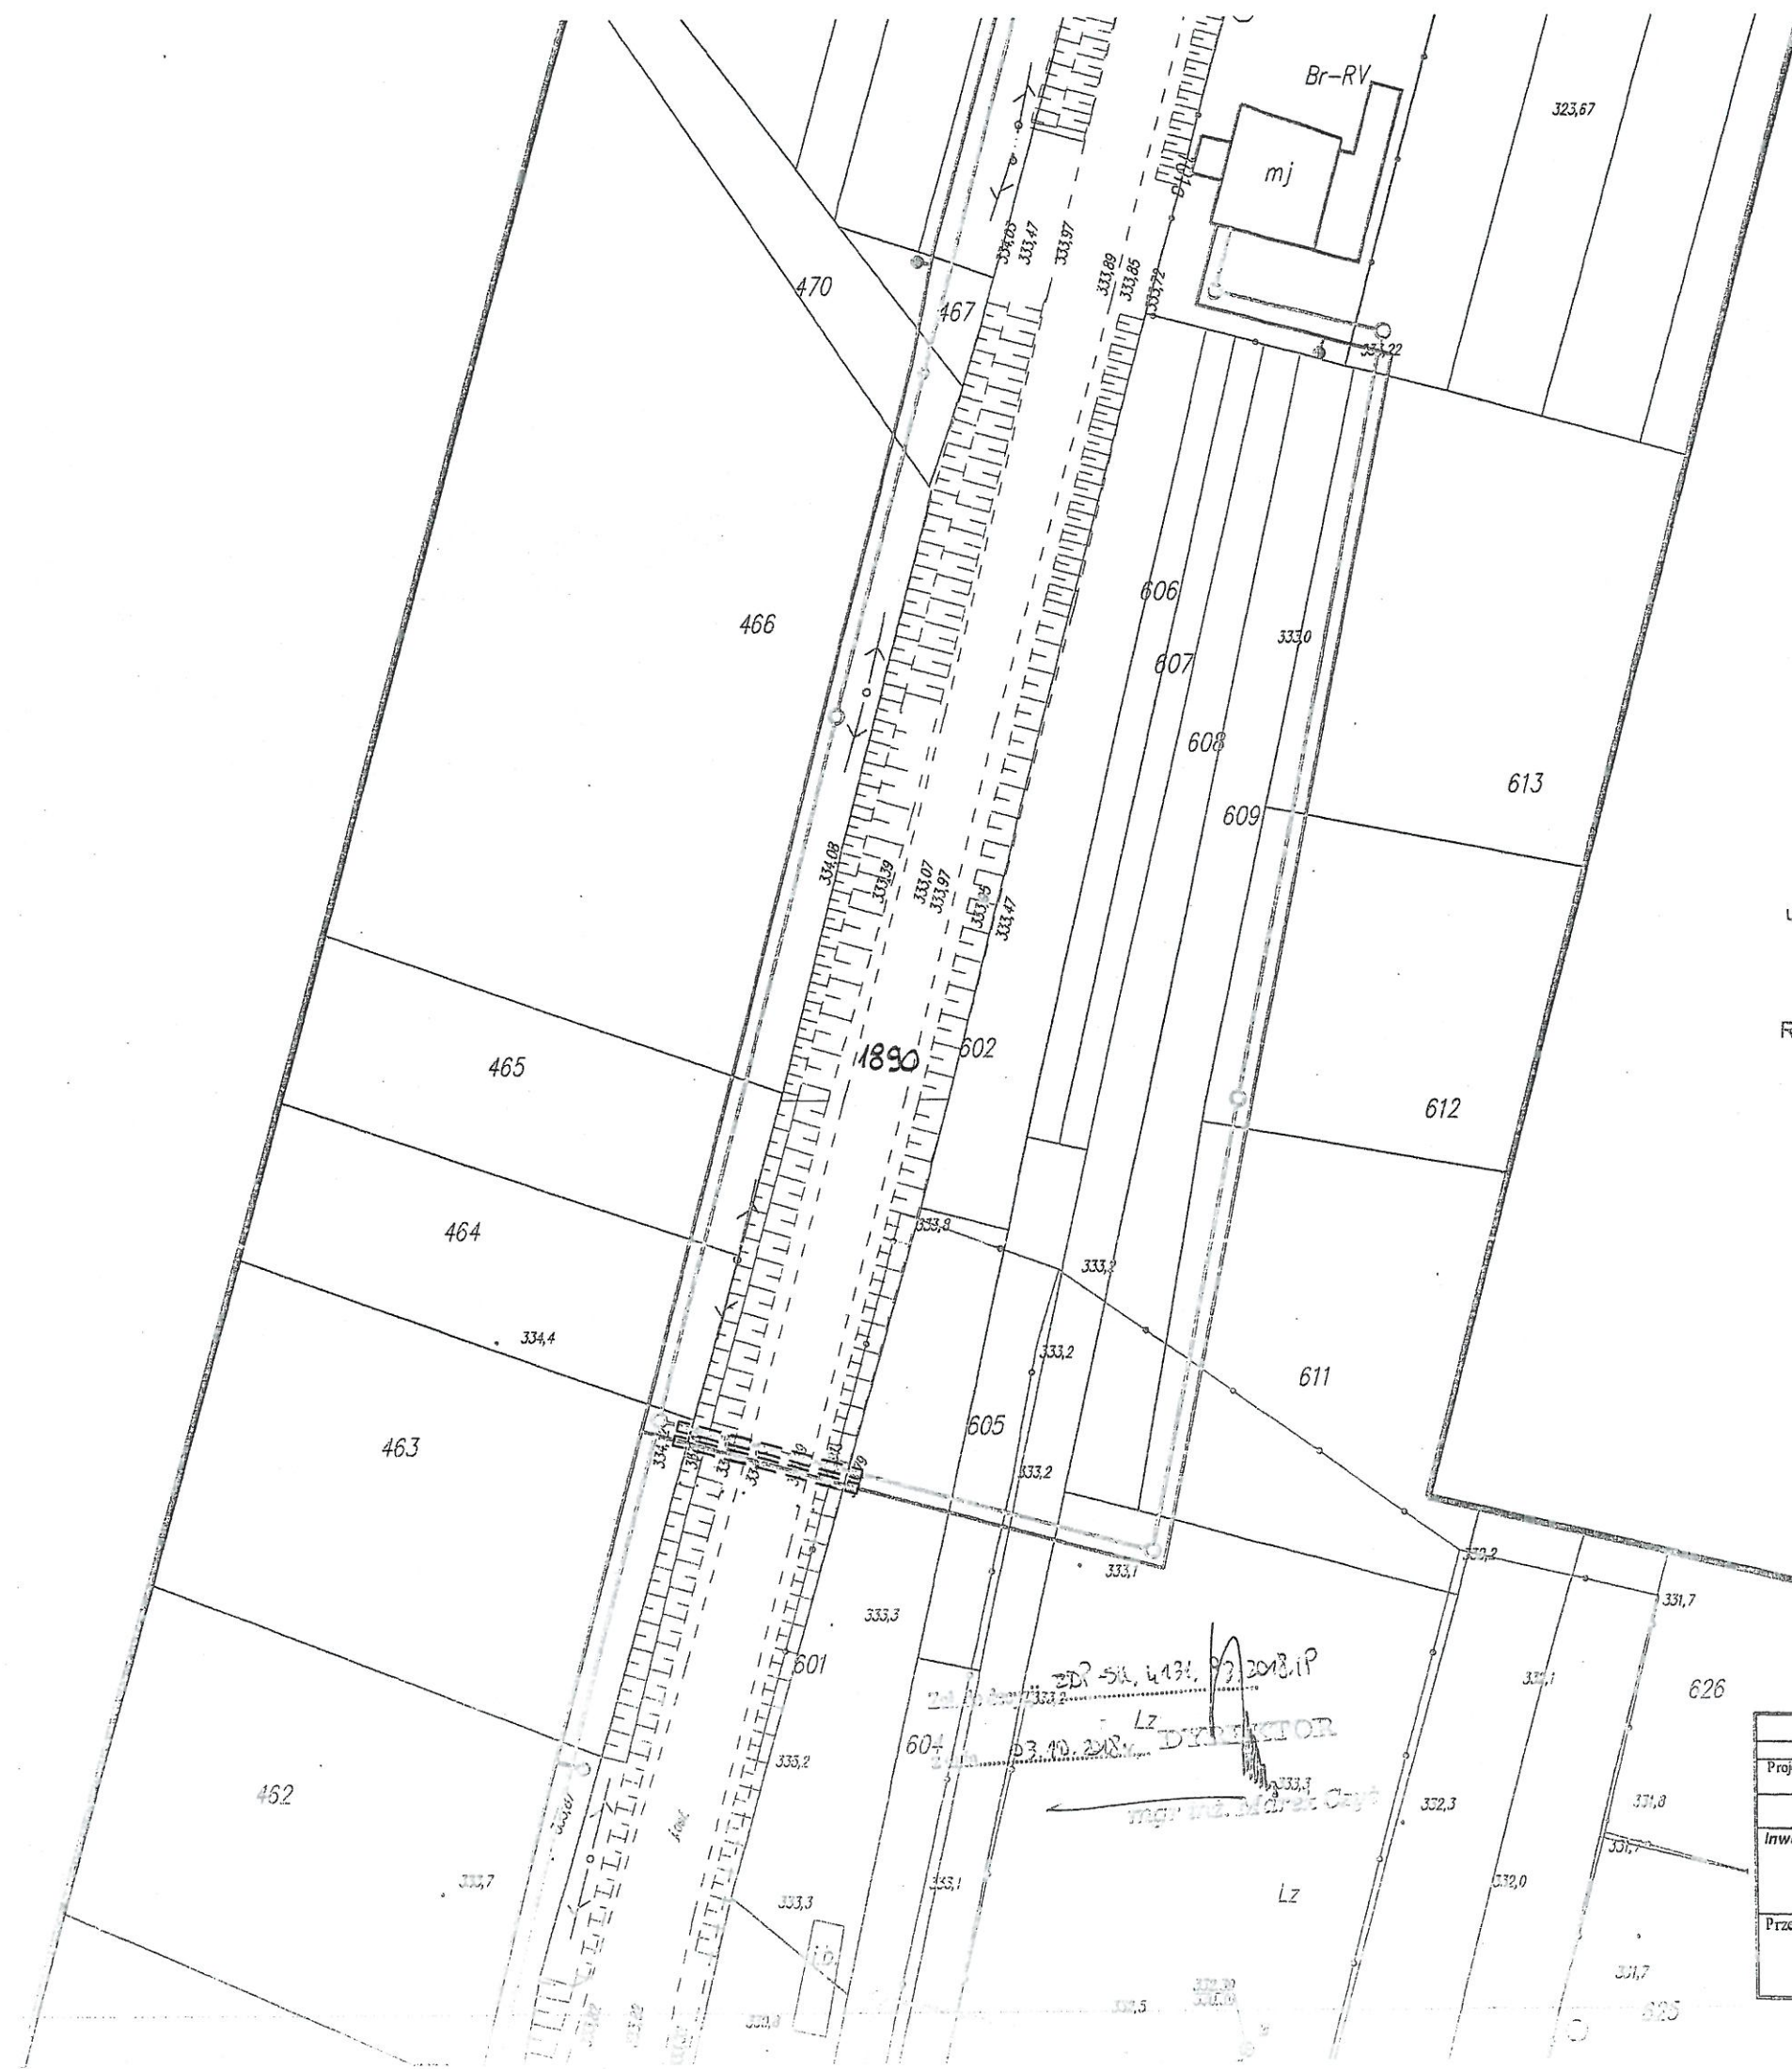

STAROSTWO POWIATOWE
332.1 w Skarżysku-Kamiennej
ul. Konarskiego 20
25-110 Skarżysko-Kamienna

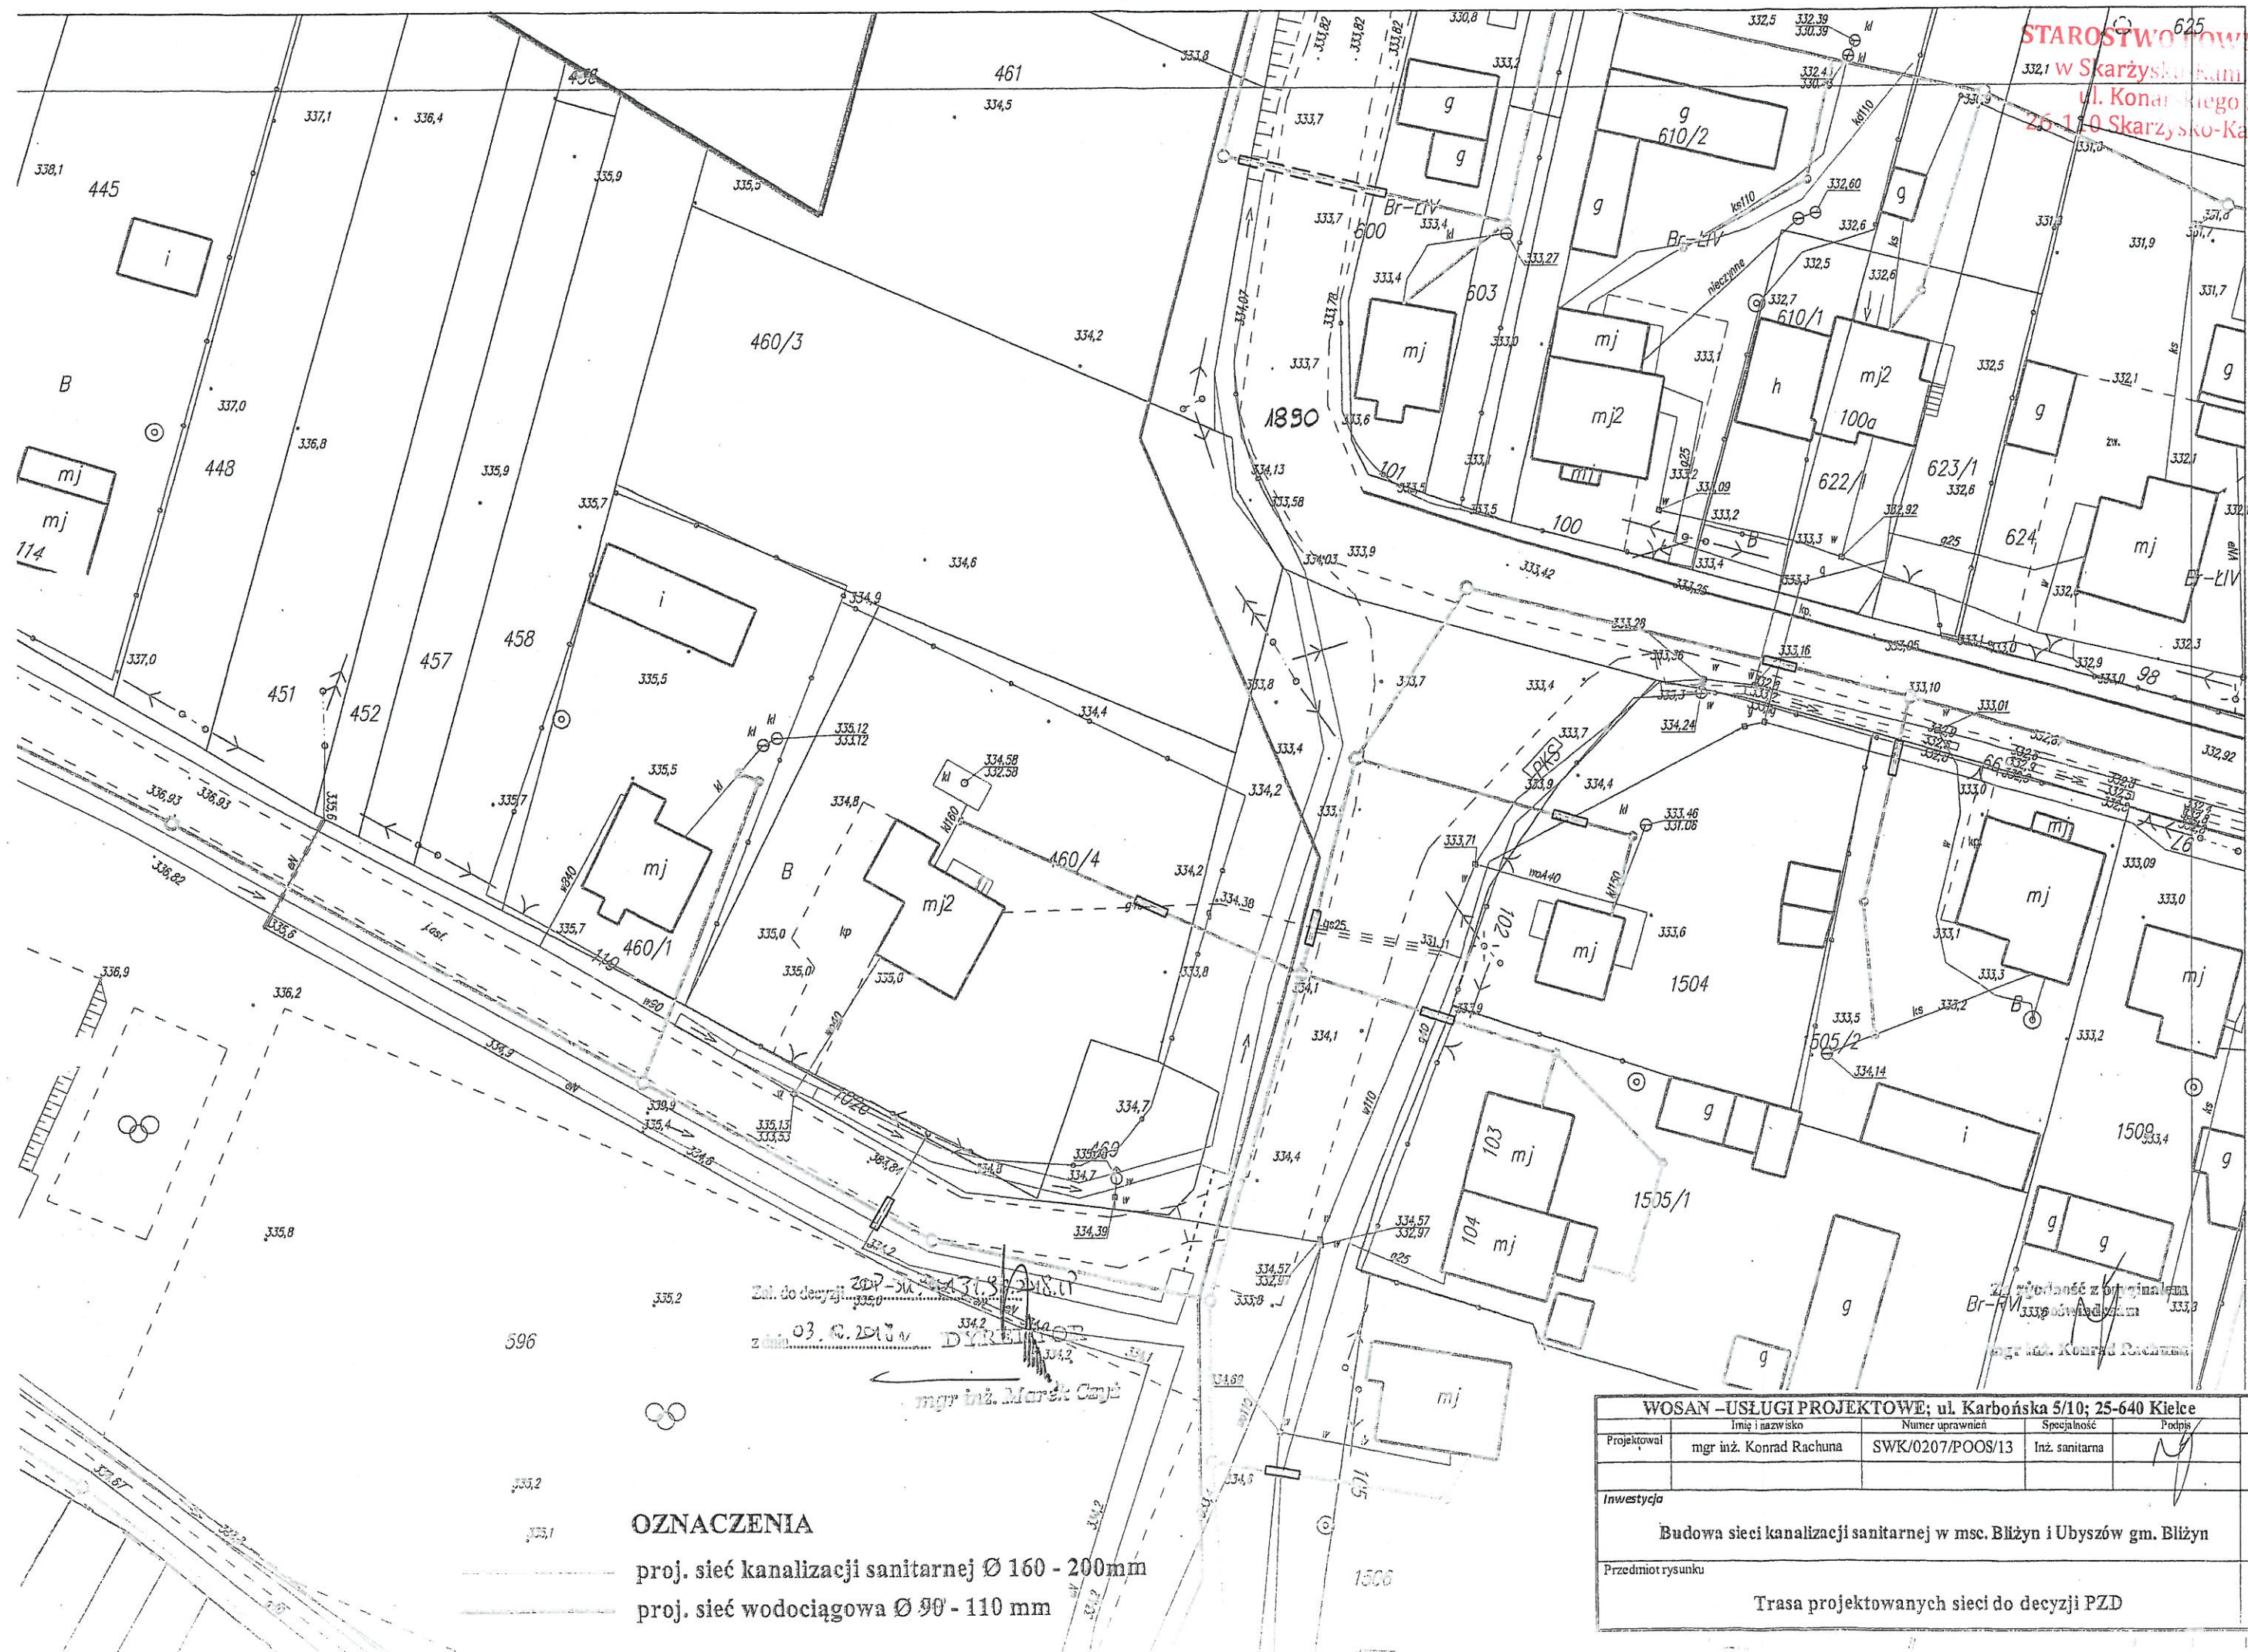

WOSAN - USŁUGI PROJEKTOWE; ul. Karbońska 5/10; 25-640 Kielce					Opracowanie
Projektował	Imię i nazwisko	Numer uprawnień	Specjalność	Podpis	PZD
	mgr inż. Konrad Rachuna	SWK/0207/POOS/13	Inż. sanitarna		Data
Inwestycja					08.2018r.
Budowa sieci kanalizacji sanitarnej w msc. Bliżyn i Ubyszów gm. Bliżyn					Skala
Przedmiot rysunku					1:500
Trasa projektowanych sieci do decyzji PZD					Numer rysunku
					4