GG-6641.798.2015

MAPA DO CELÓW PROJEKTOWYCH ark. 6 z 13
SKALA 1: 500
Jednostka ewidencyjna : 261002_2 Bliżyn
obręb : 261002_20001 Bliżyn
obręb : 261002_20019 Ubyszów
gm. Bliżyn
pow. : skarżyski
woj.: świętokrzyskie
ark. mapy zasadniczej :
7.149.18.20.4 C3-7; D3-7; E5-7
układ współrzędnych płaskich 2000
układ wysokościowy Kronsztadt 86
granice działek przyjęto z ewidencji gruntów
KW nie badano
Mapa aktualna na dzień 10.11.2015 r.

F:\Projekty\Bliżyn\ZUDP\Pieczecie mapy zudp\Arkusz 6.tif

ORIENTACJA

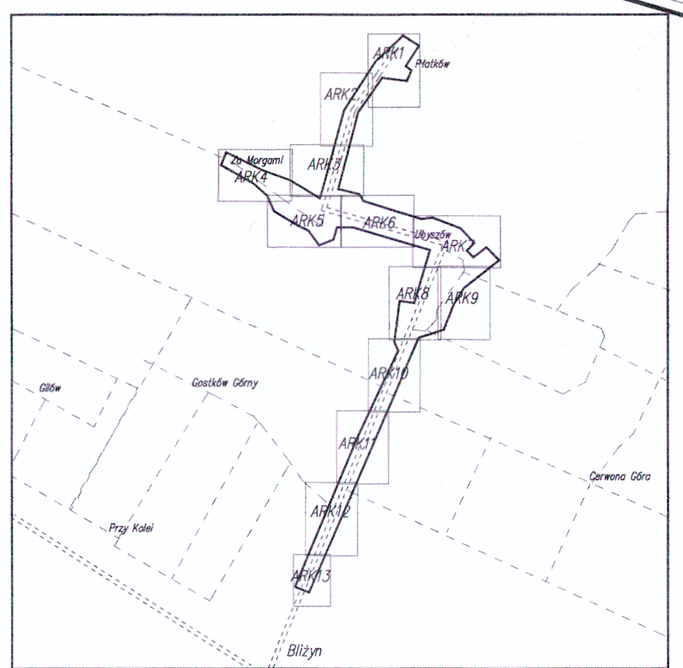


**OZNACZENIA**

**proj. sieć kanalizacji sanitarnej Ø 160 - 200mm**

| | | | | |
|---|---|---|---|---|
| WOSAN –USŁUGI PROJEKTOWE; ul. Karbońska 5/10; 25-640 Kielce | | | | Opracowanie PZD |
| Projektował: | Imię i nazwisko: mgr inż. Konrad Rachuna | Numer uprawnień: SWK/0207/POOS/13 | Specjalność: inż. sanitarna | Data: 08.2018r. |
| Inwestycja: Budowa sieci kanalizacji sanitarnej w msc. Bliżyn i Ubyszów gm. Bliżyn | | | | Skala 1:500 |
| Przedmiot rysunku: Trasa projektowanych sieci do decyzji PZD | | | | Numer rysunku 5 |

Za zgodność z oryginałem
mgr inż. Konrad Rachuna

STAROSTWO POWIATOWE
w Skarżysku-Kamiennej
ul. Konarskiego 20
26-110 Skarżysko-Kamienna

Zał. do decyzji ZDP-SU.4134.57.2018.R
z dnia 03.10
DYREKTOR
mgr inż. Marek Czyż

66