


STAROSTWO POWIATOWE  
w Skarżysku-Kamiennej  
ul. Konarskiego 20  
26-110 Skarżysko-Kamienna

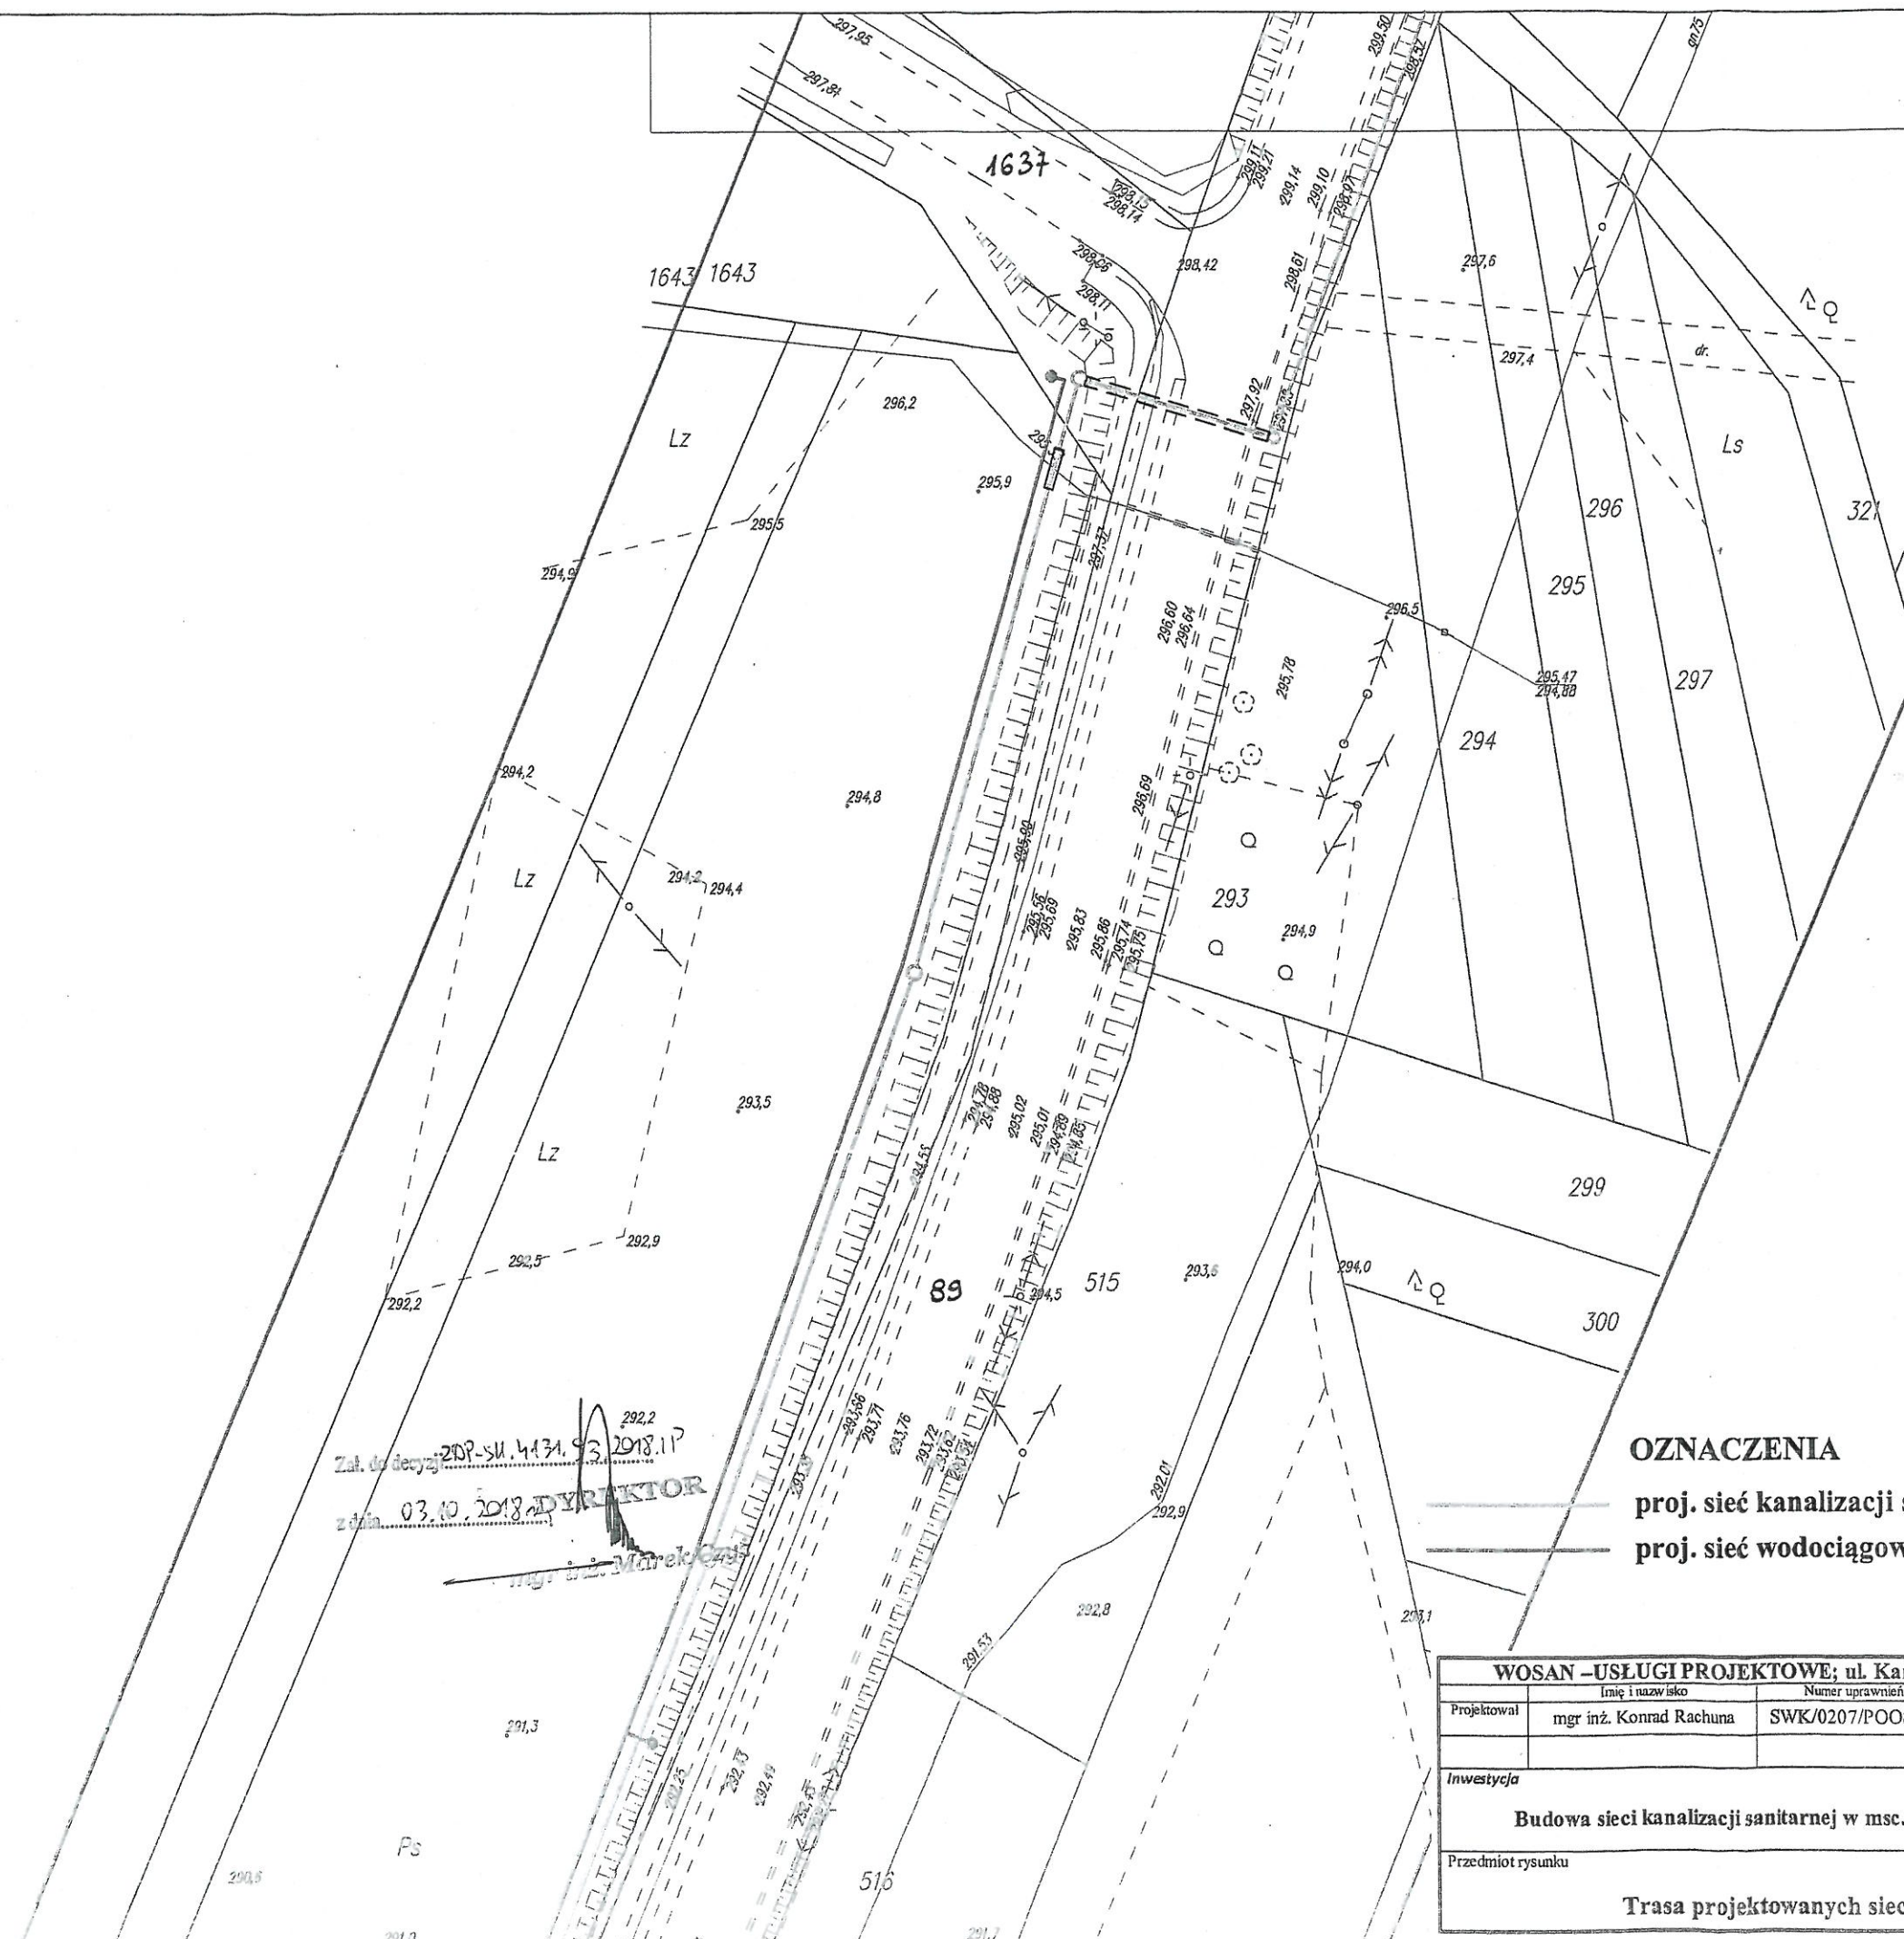

Zat. do decyzji: ZDP-SM.4134.93.2018.11  
z dnia 03.10.2018 r.  
mgr inż. Marek Cichy  
DYREKTOR

Za zgodność z oryginałem  
podpisano  
mgr inż. Konrad Rachuna


OZNACZENIA

- proj. sieć kanalizacji sanitarnej Ø 200mm
- proj. sieć wodociągowa Ø 110mm

WOSAN - USŁUGI PROJEKTOWE; ul. Karbońska 5/10; 25-640 Kielce					Opracowanie
Projektował	Inicjator i uzwińsko	Numer uprawnień	Specjalność	Podpis	PZD
mgr inż. Konrad Rachuna		SWK/0207/POOS/13	Inż. sanitarna		Data
Inwestycja					08.2018r.
Budowa sieci kanalizacji sanitarnej w msc. Bliżyn i Ubyszów gm. Bliżyn					Skala
Przedmiot rysunku					1:500
Trasa projektowanych sieci do decyzji PZD					Numer rysunku
					10



STAROSTWO POWIATOWE  
w Skarżysku-Kamiennej  
ul. Konarskiego 20  
26-110 Skarżysko-Kamienna

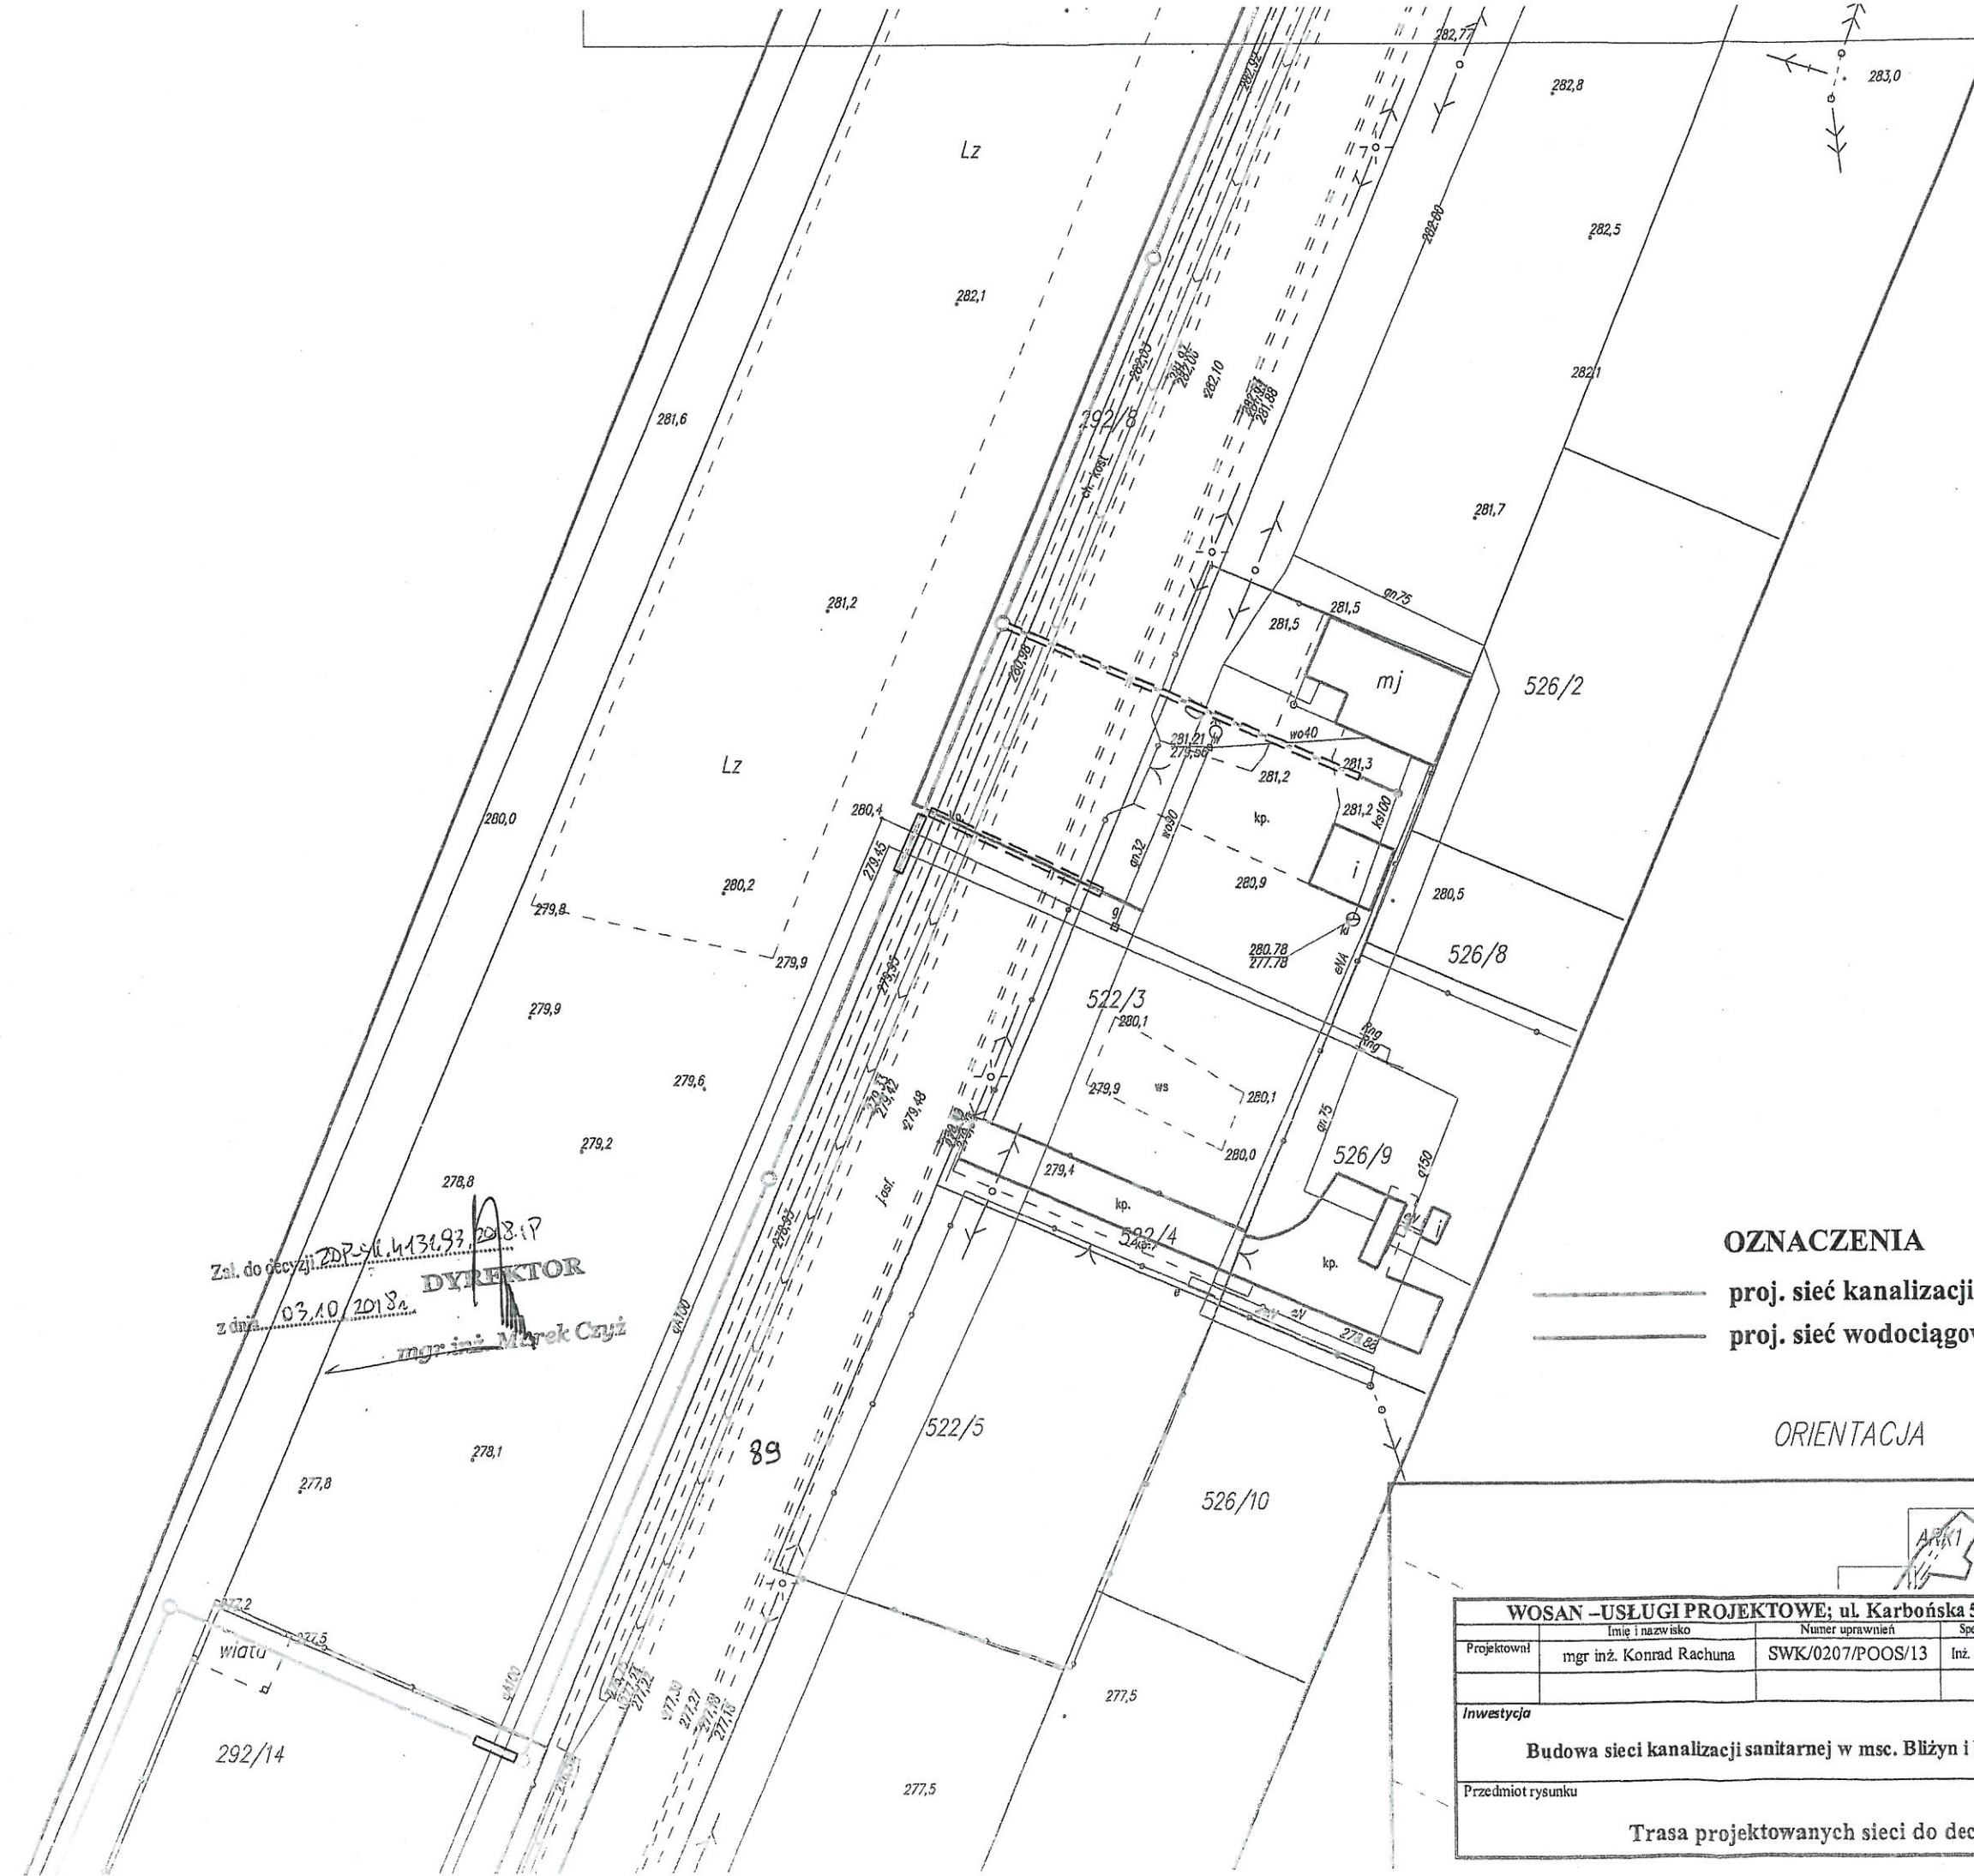

Zaś. do decyzji PZD z dnia 03.10.2018r.  
mgr inż. Marek Czyż  
DYREKTOR

OZNACZENIA

- proj. sieć kanalizacji sanitarnej Ø 160mm
- proj. sieć wodociągowa Ø 110mm

ORIENTACJA

Za zgodność z oryginałem  
mgr inż. Konrad Rachuna

WOSAN - USŁUGI PROJEKTOWE; ul. Karbońska 5/10; 25-640 Kielce					Opracowanie
Projektował	mgr inż. Konrad Rachuna	Numer uprawnień	SWK/0207/POOS/13	Specjalność	PZD
				Inż. sanitarna	Data
					08.2018r.
Inwestycja					Skala
Budowa sieci kanalizacji sanitarnej w msc. Bliżyn i Ubyszów gm. Bliżyn					1:500
Przedmiot rysunku					Numer rysunku
Trasa projektowanych sieci do decyzji PZD					11