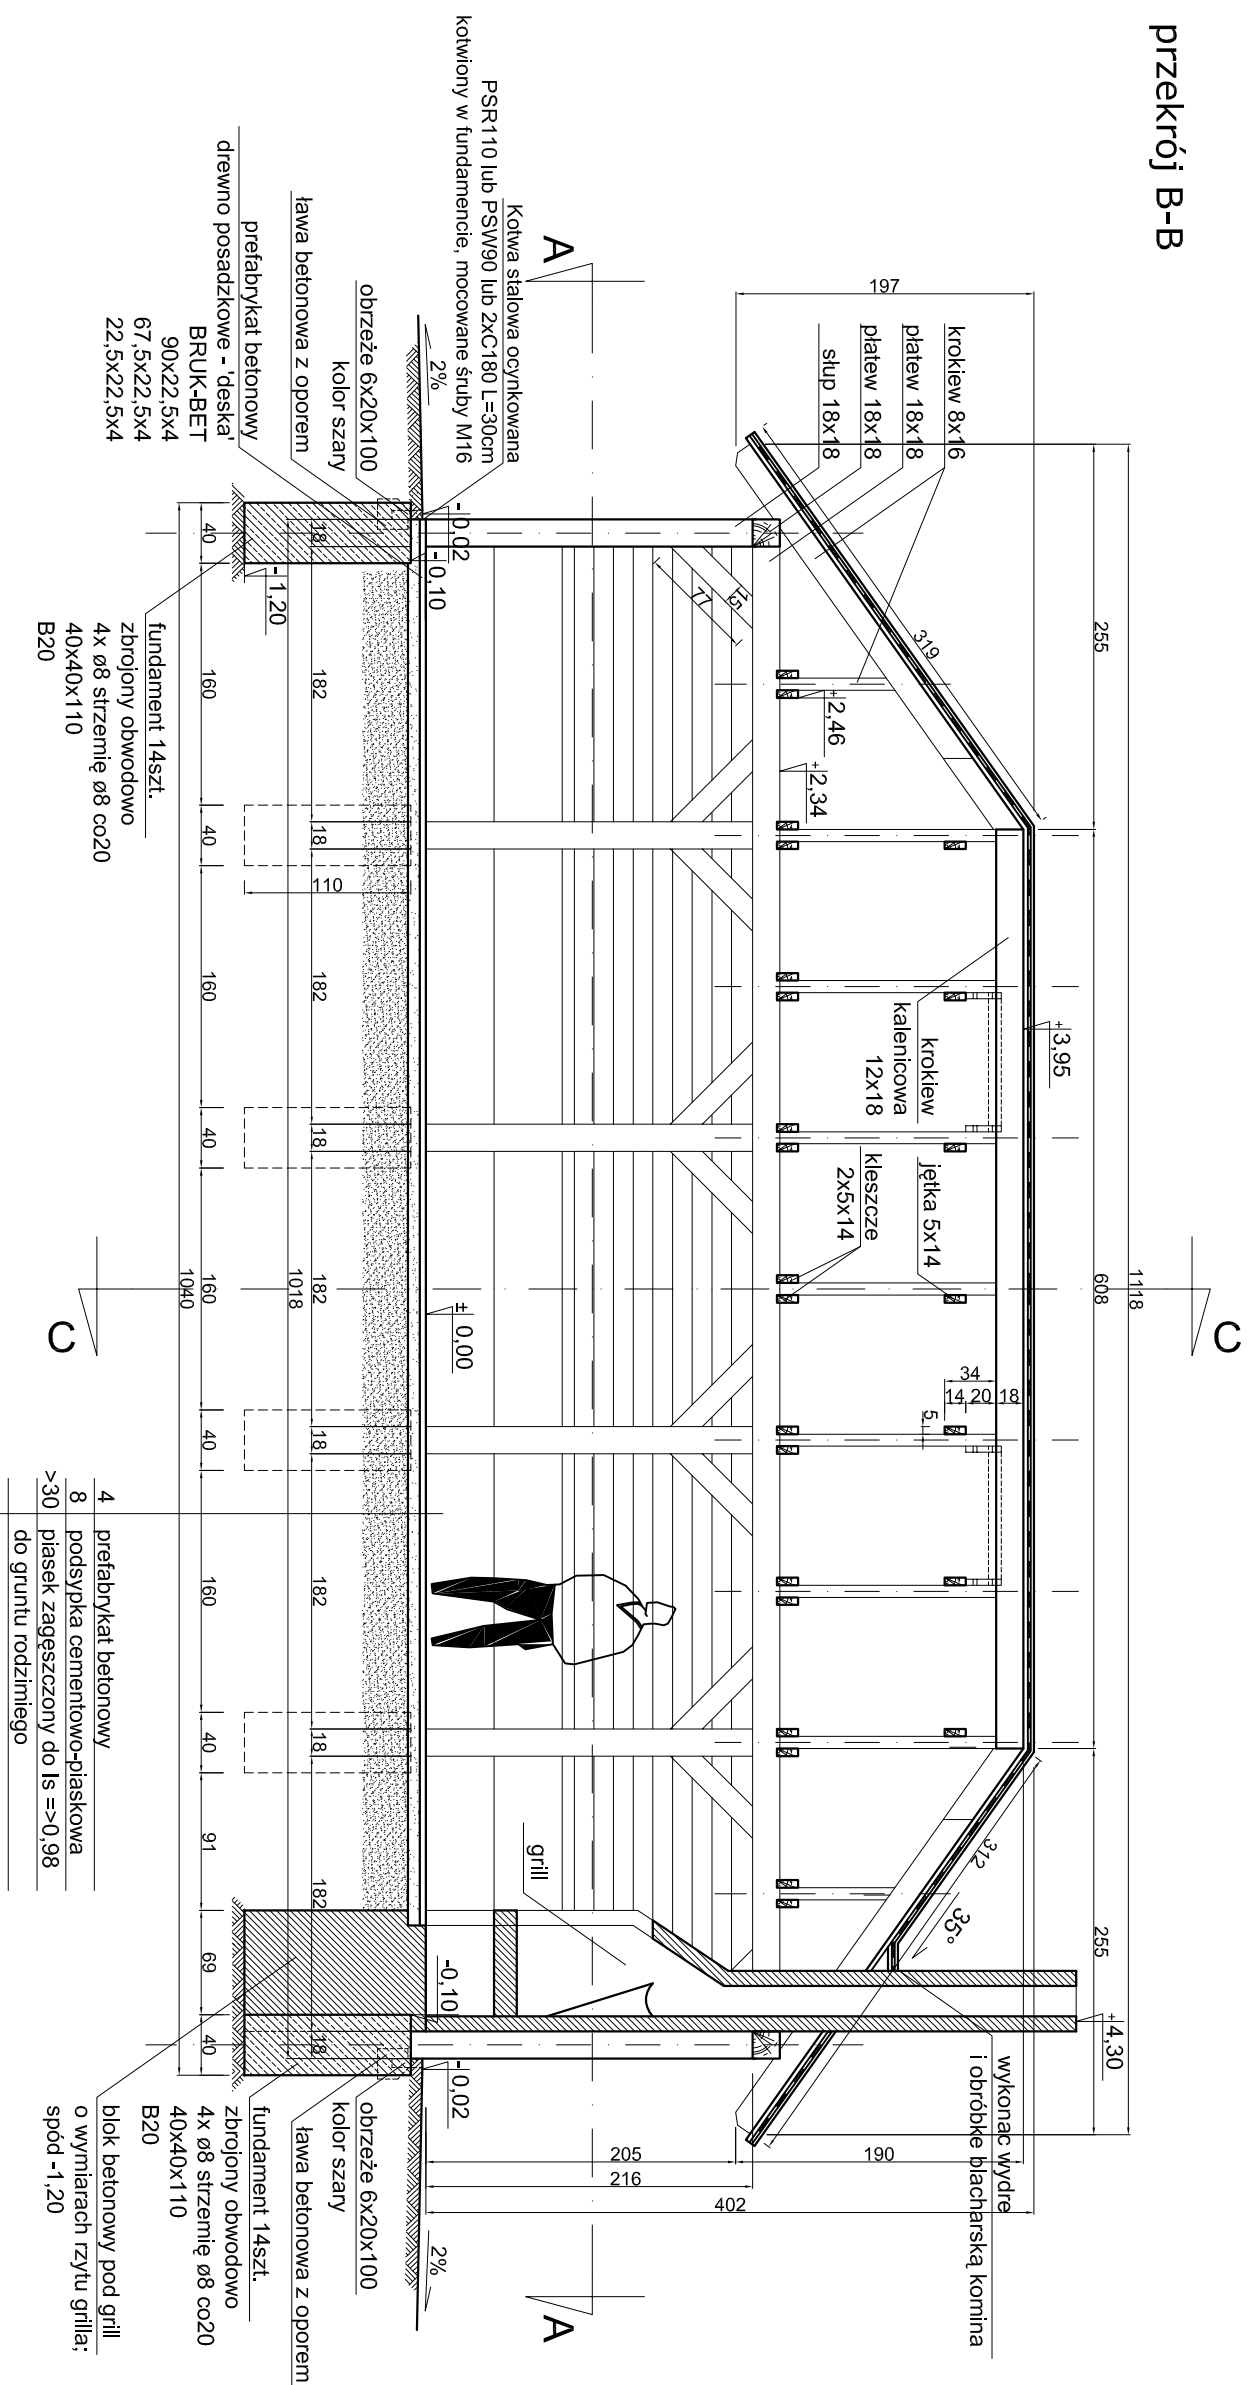


PLACZKÓW

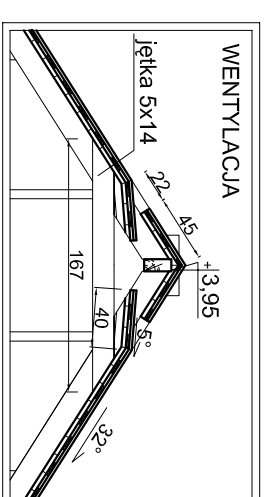
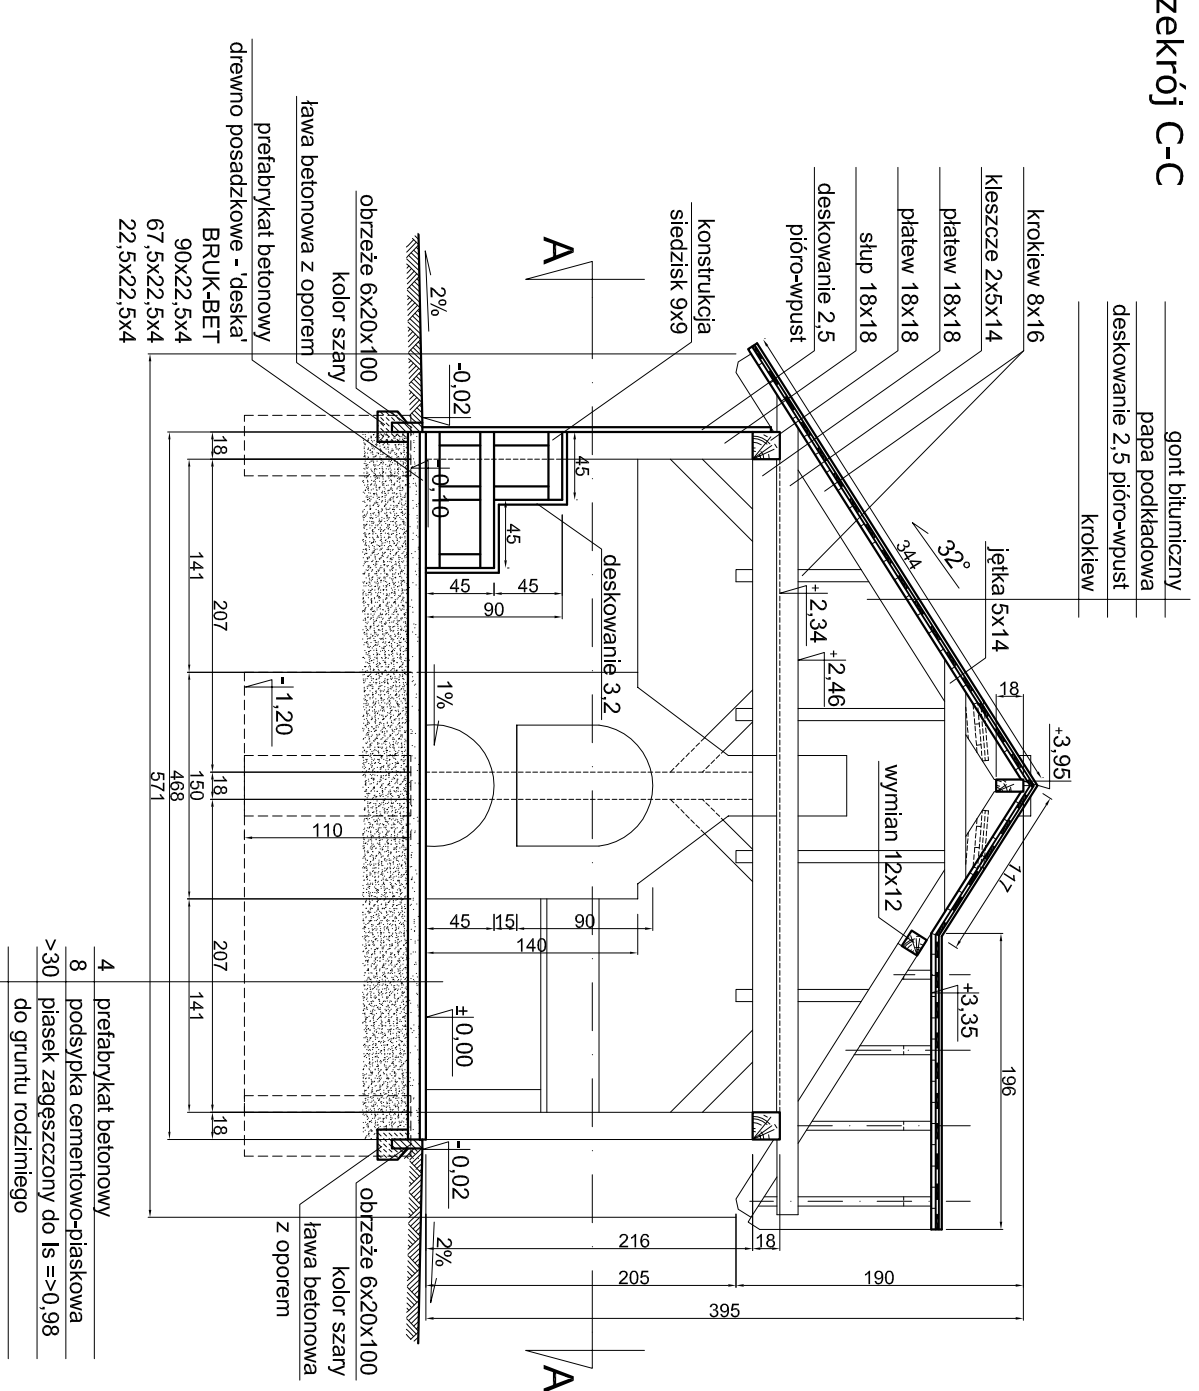
PROJEKT ALTANY Z GRILLEM - PRZEKROJE

rys.A4

przekrój B-B



przekrój C-C

[illegible]