


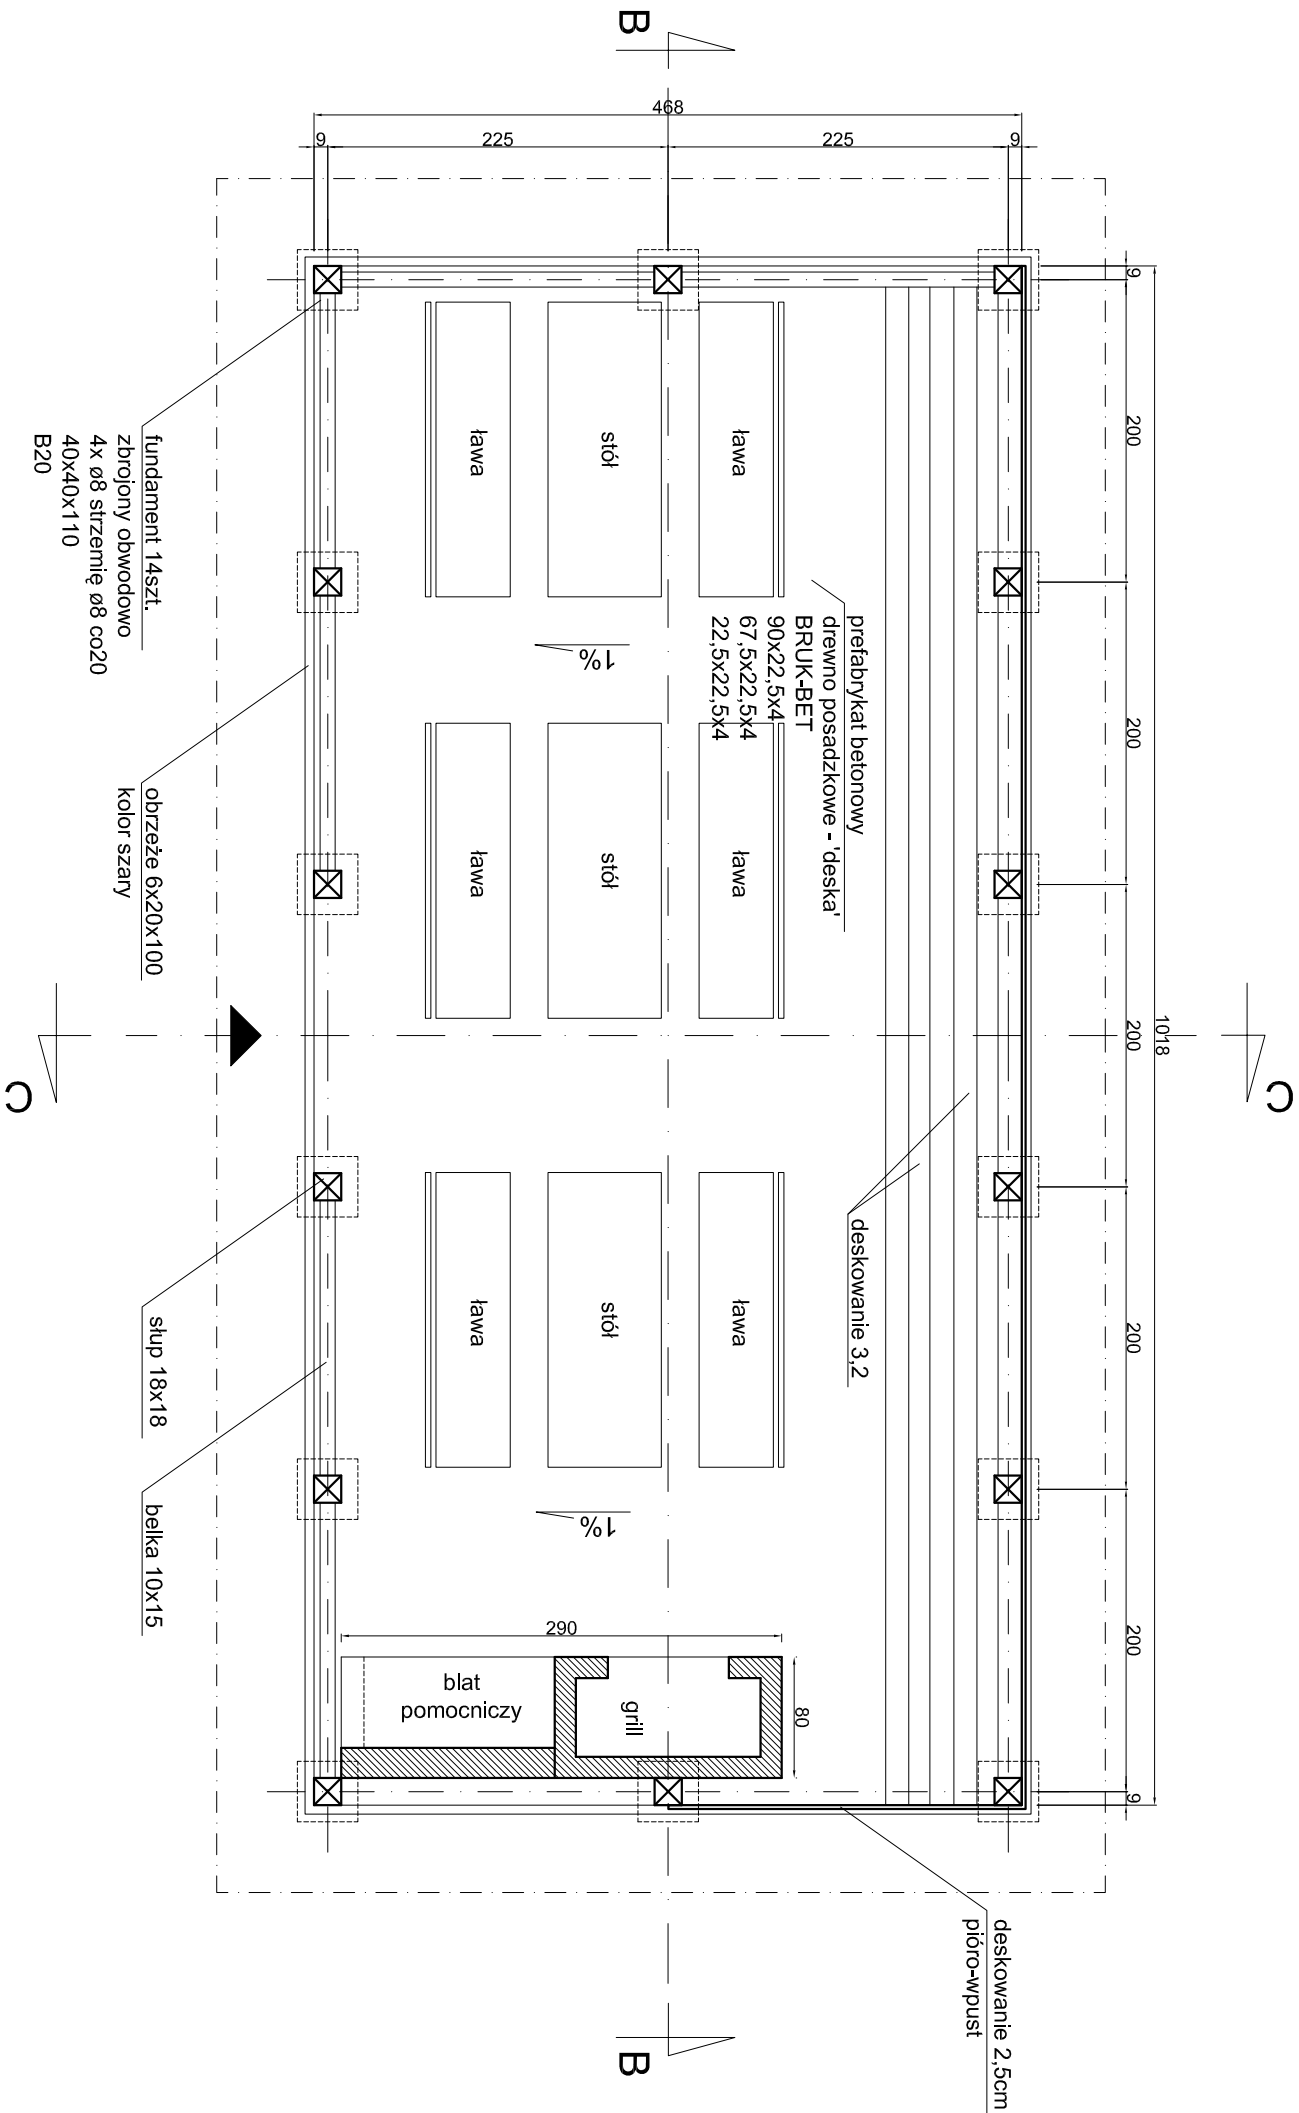

NAZWA I ADRES INWESTYCJI: Budowa boisk sportowych i placu zabaw w Płaczkowie gmina Bliżyn. Nr ew. dz.: 448 - 468			OGRODY „OGRODY” S.C. J.Nowak, A.Skrzypczak 25-217 Kielce, ul. Hauke Bosaka 7, tel./fax: 41 361 94 24 email: biuro@ogrody.kielce.pl NIP: 657-23-84-803 REGON: 292349265		
INWESTOR:	Gmina Bliżyn ul. Kościuszki 79a 26-120 Bliżyn		NIP: 657-23-84-803 REGON: 292349265		
PROJEKTOWAŁ:	mgr inż. arch. Marcin Kowalski m. upr. SW-28/2006	PODPIS:	DATA:	STADIUM:	SKALA:
OPRACOWAŁ:	mgr inż. Joanna Helowicz		03.2010	PROJ-BUD	1 : 50
SPRAWDZIŁ:				BRANŻA:	NR RYSUNKU:
				ARCHITEKTURA	A2
TYTUŁ RYSUNKU: PROJEKT ALTANY Z GRILEM - RZUT PRZYZIEMIEMIA					