


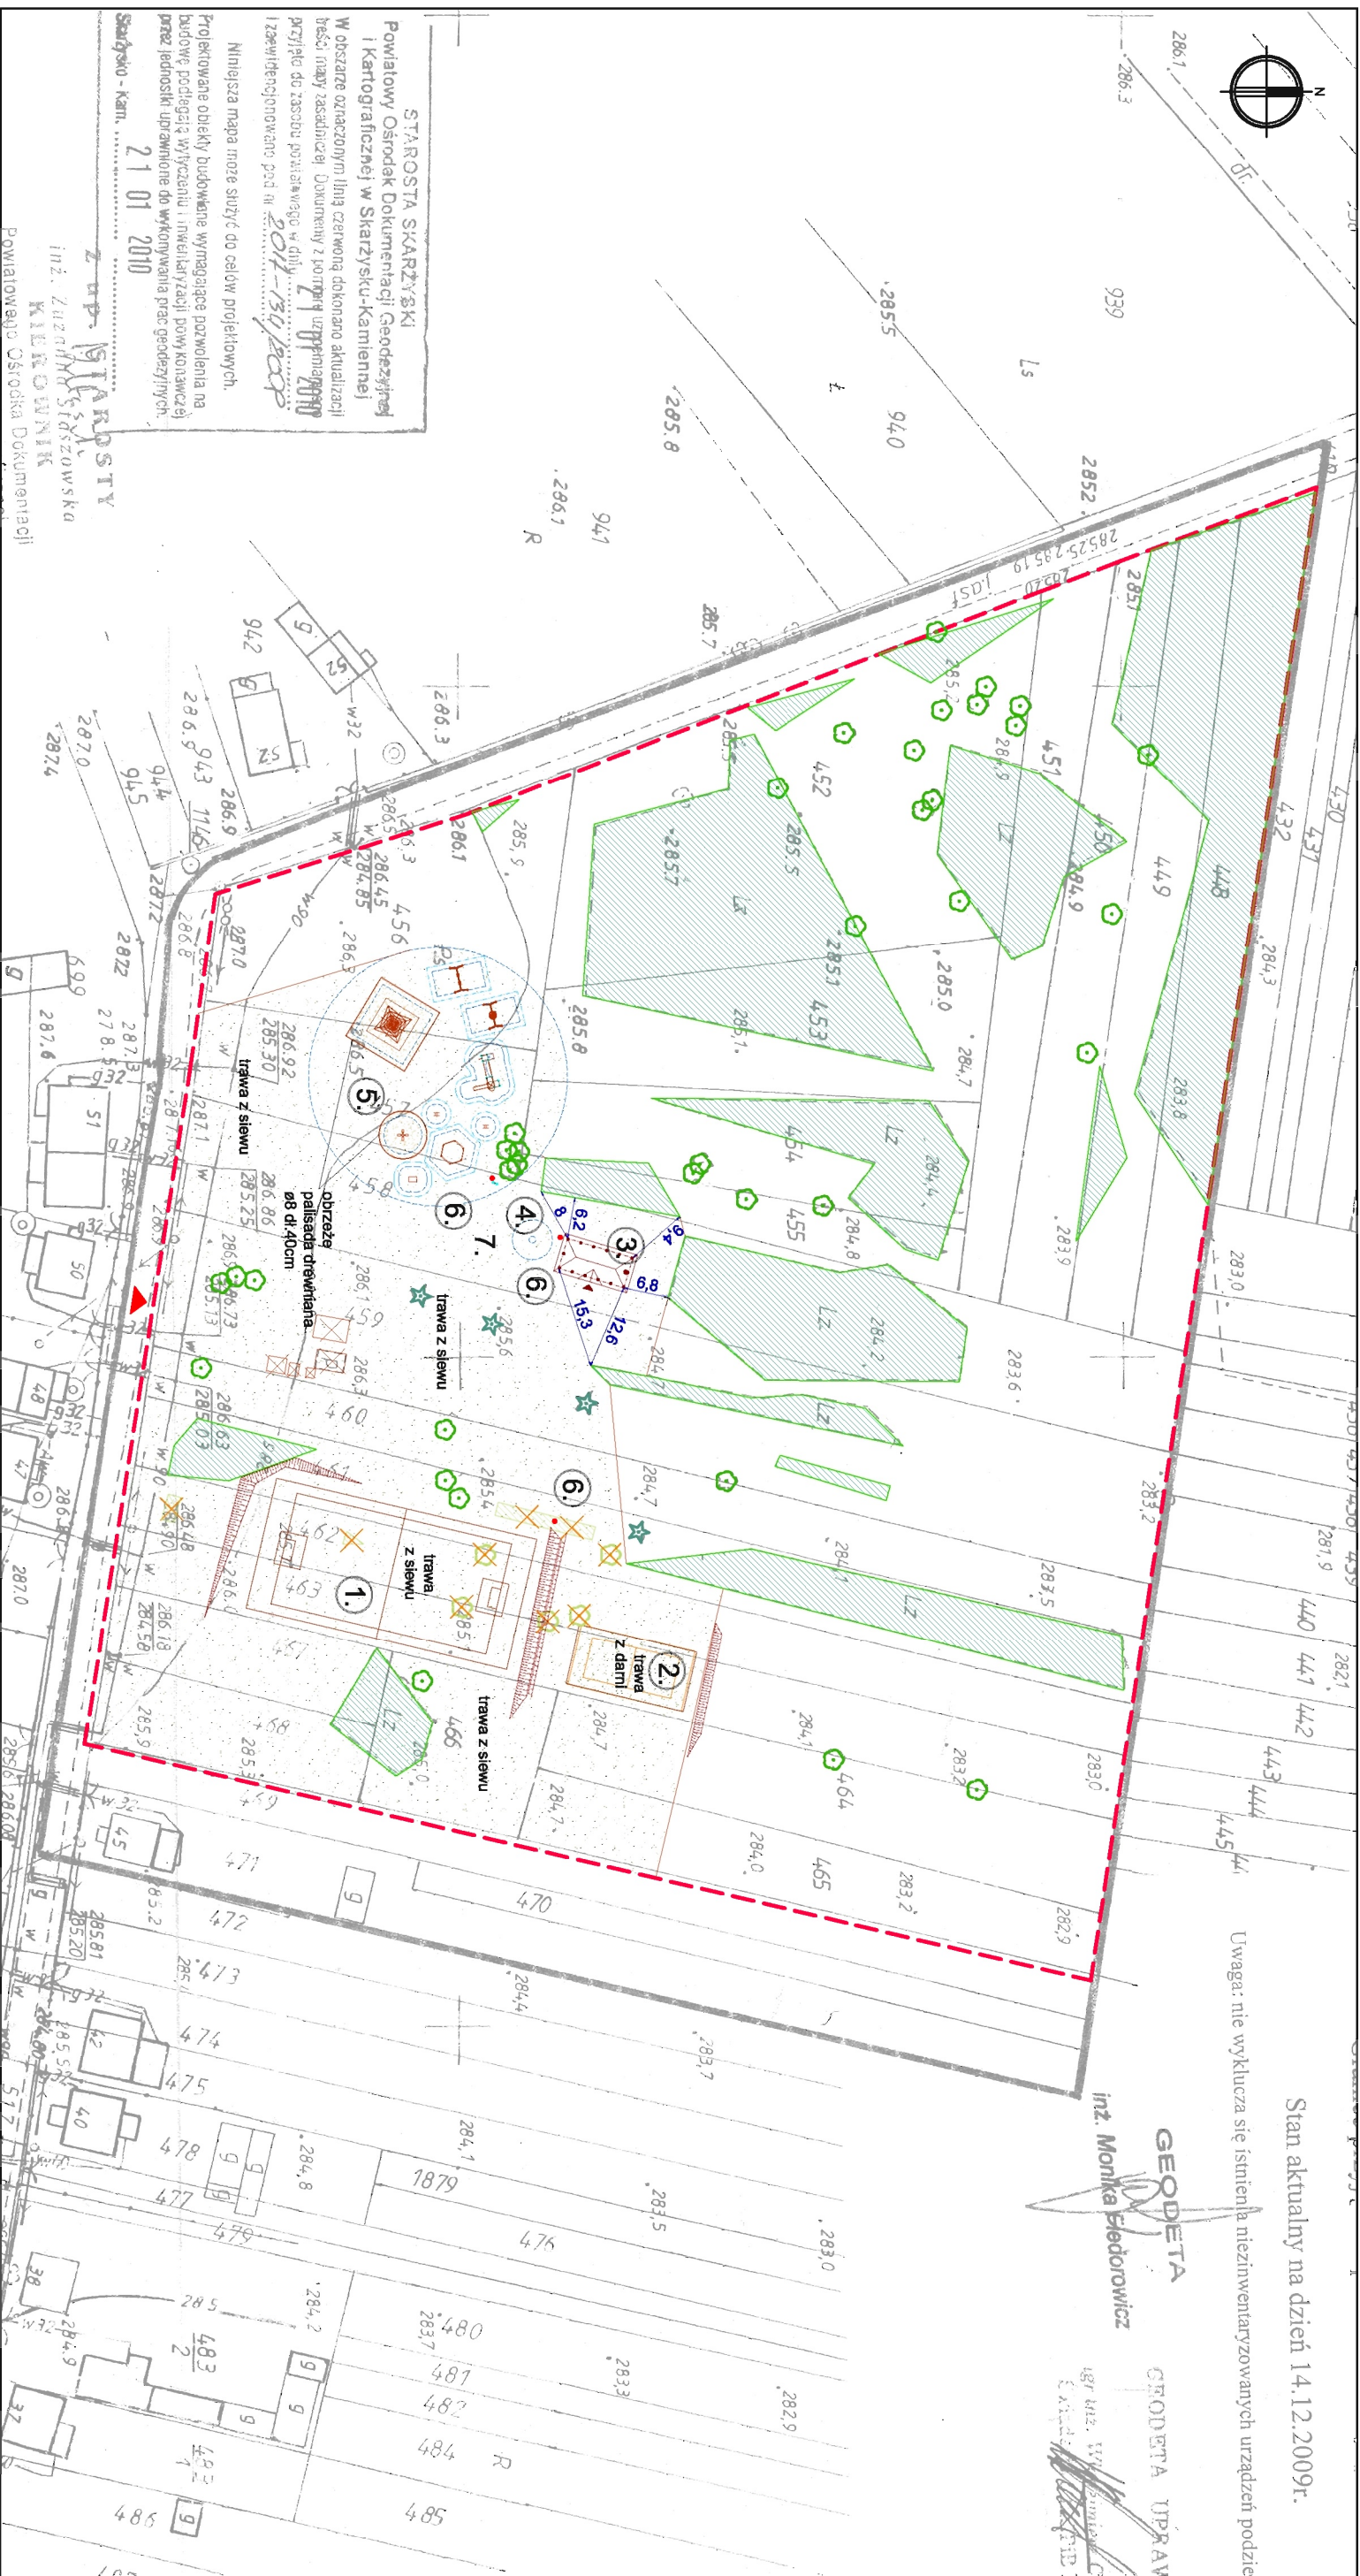

Stan aktualny na dzień 14.12.2009r.

Uwaga: nie wyklucza się istnienia niezainwentaryzowanych urządzeń podziemnych


GEODETA

inż. Monika Fiedorowicz



GEODETA UPRAW

inż. Monika Fiedorowicz

Oznaczenie symboli na planszy:

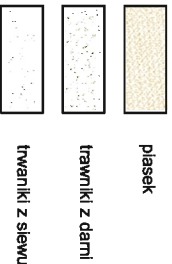

- Boisko do piłki nożnej
- Boiska do siatkówki, badmintonu
- Altana z grillami
- Miejsce na ognisko
- Plac zabaw
- Kosz na śmieci
- Regulamin placu zabaw

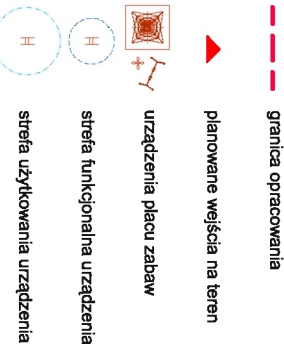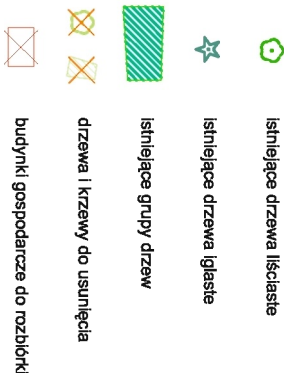

NAZWA I ADRES INWESTYCJI:				OGRODY			
Budowa boisk sportowych i placu zabaw w Placzkowie				„OGRODY” S.C. J.Nowak, A.Skrzypczak			
gmina Bilżyn.				25-217 Kielce, ul. Hauke Bosaka 7,			
Nr ew. dz.: 448 - 468				tel./fax: 41 361 94 24			
INWESTOR:				email: biuro@ogrody.kielce.pl			
Gmina Bilżyn ul. Kościuszkzi 79a 26-120 Bilżyn				NIP: 657-23-84-803 REGON: 292349265			
	IMIĘ I NAZWISKO:		PODPIŚ		DATA	STADIUM	SKALA
PROJEKTOWAŁ:	mgr inż. arch. Marcin Kowalski				03.2010	PROJ.-BUD	1 : 50
	m. inż. SW-28/2006					BRANŻA:	NR RYSUNKU:
OPRACOWAŁ:	mgr inż. Joanna Helowicz					ARCHITEKTURA	A1
SPRAWDZIŁ:							
TYTUŁ RYSUNKU:				PROJEKT ZAGOSPODAROWANIA TERENU			