


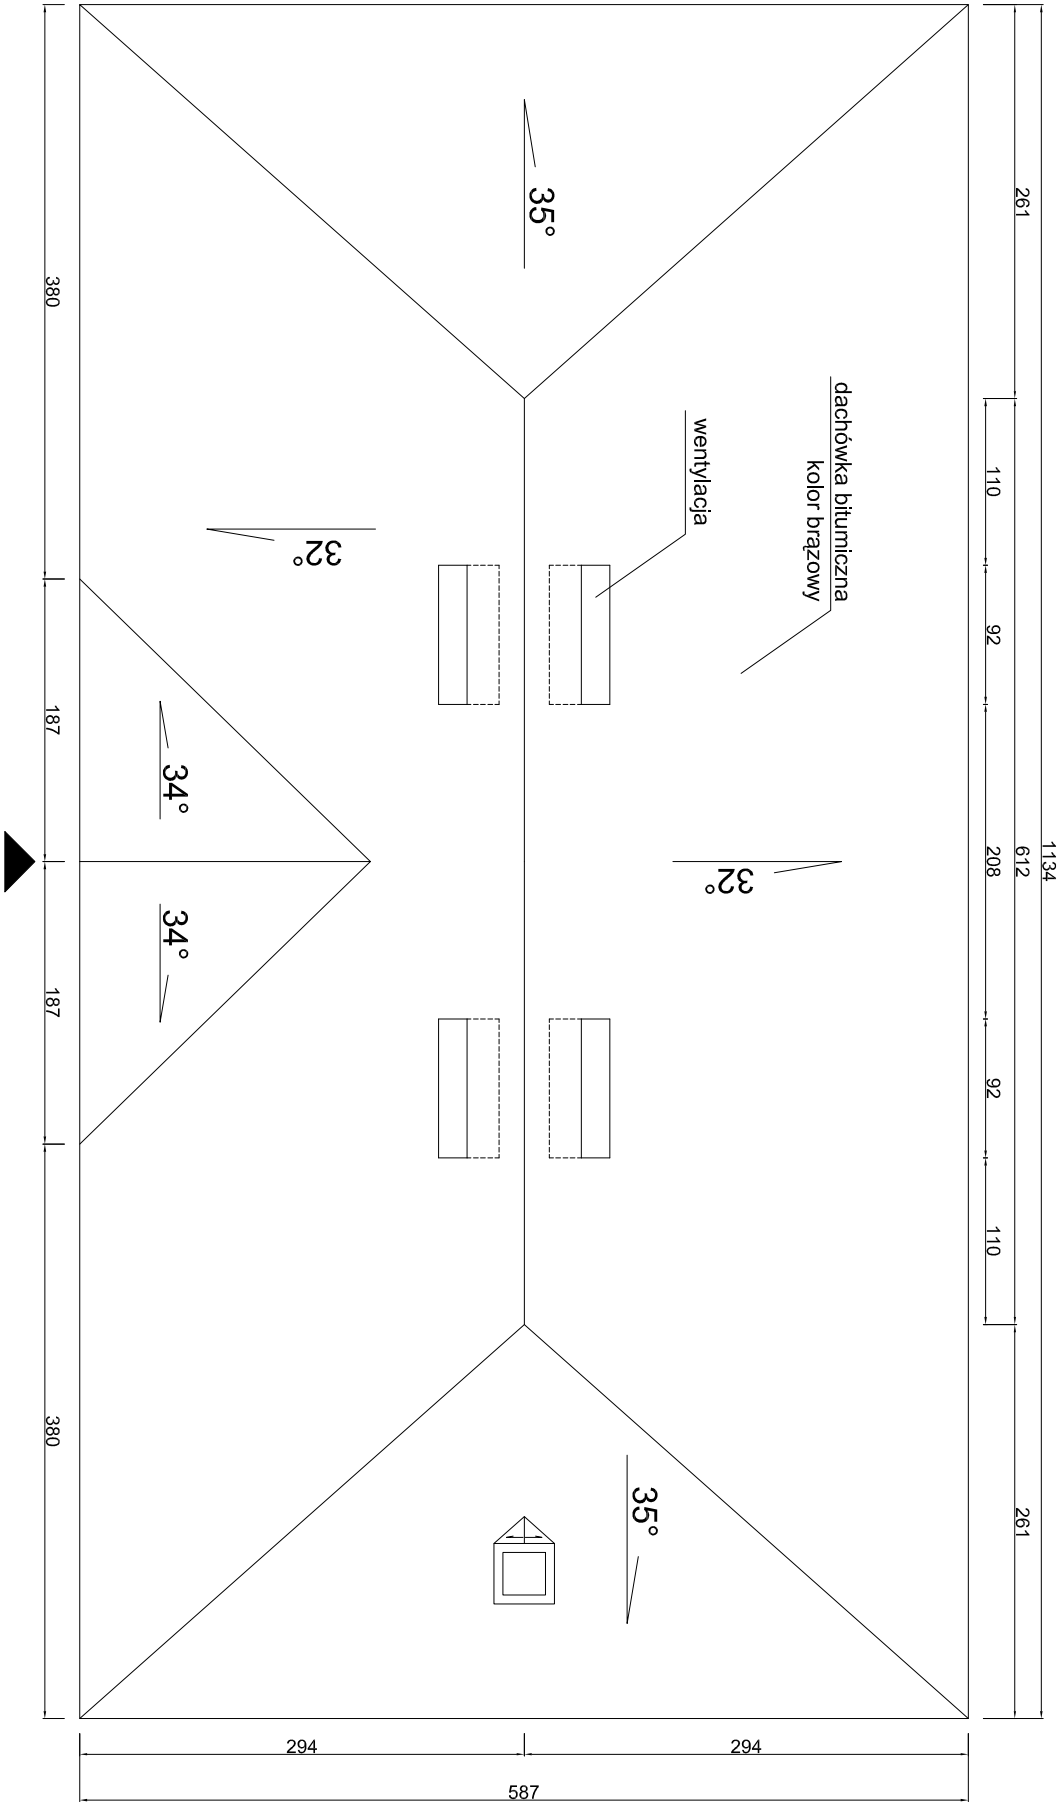

NAZWA I ADRES INWESTYCJI: Budowa boisk sportowych i placu zabaw w Placzkowie gmina Bliżyn. Nr ew. dz.: 448 - 468				OGRODY „OGRODY” S.C. J.Nowak, A.Skrzypczak 25-217 Kielce, ul. Hauke Bosaka 7, tel./fax: 41 361 94 24 email: biuro@ogrodykielce.pl NIP: 657-23-84-803 REGON: 292349265			
INWESTOR:		Gmina Bliżyn ul. Kościuski 79a 26-120 Bliżyn					
	IMIĘ I NAZWISKO:		PODPIS	DATA	STADIUM	SKALA	
PROJEKTOWAŁ:	mgr inż. arch. Marcin Kowalski nr upr. SW-28/2006			03.2010	PROJ-BUD	1 : 50	
OPRACOWAŁ:	mgr inż. Joanna Helowicz				BRANŻA:	NR RYSUNKU:	
SPRAWDZIŁ:					ARCHITEKTURA	A3	
TYTUŁ RYSUNKU: PROJEKT ALTANY Z GRILLEM - RZUT DACHU							