PŁACZKÓW	PROJEKT ALTANY Z GRILLEM - RZUT FUNDAMENTÓW	rys.K1

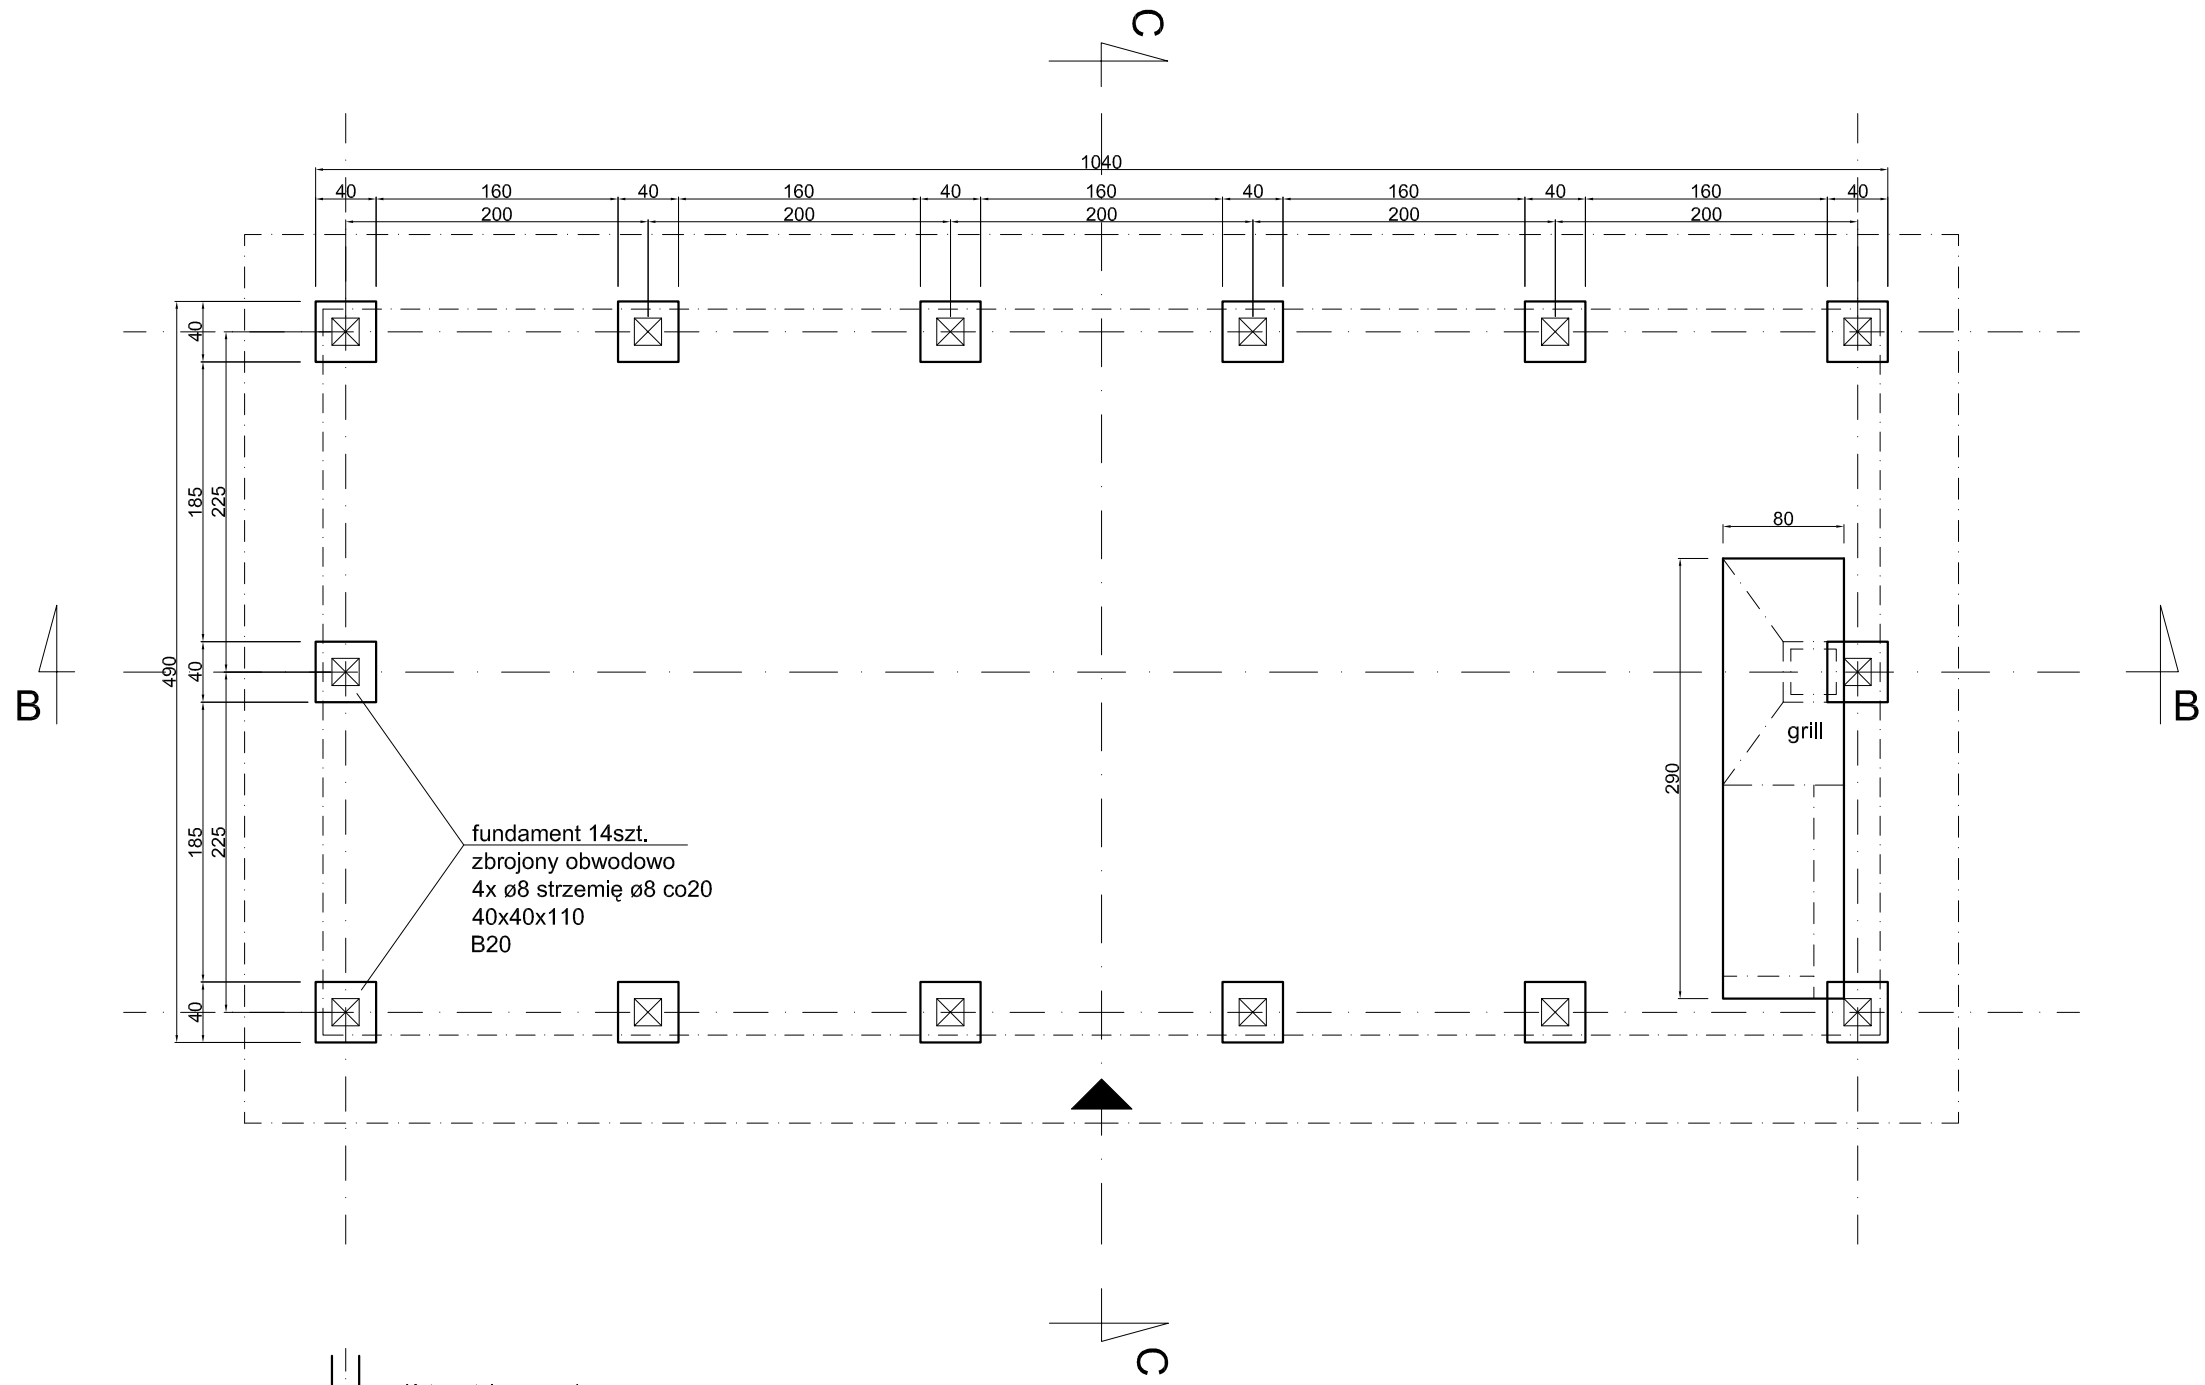

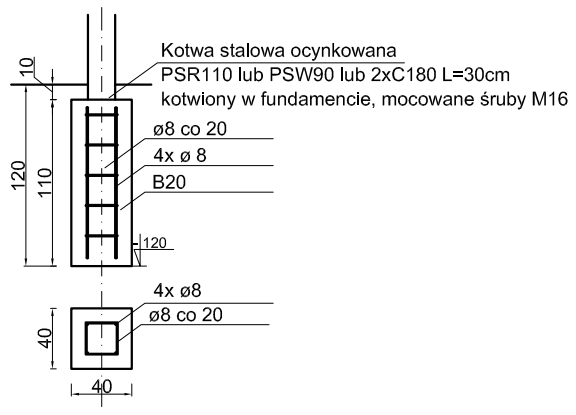

NAZWA I ADRES INWESTYCJI: Budowa boisk sportowych i placu zabaw w Płaczkowie gmina Bliżyn. Nr ew. dz.: 448 - 468			OGRODY **„OGRODY" S.C. J.Nowak, A.Skrzypczak** 25-217 Kielce, ul. Hauke Bosaka 7, tel./fax: 41 361 94 24 email: biuro@ogrody.kielce.pl NIP: 657-23-84-803 REGON: 292349265		
INWESTOR:	Gmina Bliżyn ul. Kościuszki 79a 26-120 Bliżyn				
	IMIĘ I NAZWISKO:	PODPIS	DATA	STADIUM	SKALA
PROJEKTOWAŁ:	mgr inż. Rafał Sędzielewski nr upr. SWK/0028/POOK/05		03.2010	PROJ-BUD	1 : 50
OPRACOWAŁ:	mgr inż. Joanna Helowicz			BRANŻA:	NR RYSUNKU:
SPRAWDZIŁ:				KONSTRUKCJA	K1
TYTUŁ RYSUNKU:	PROJEKT ALTANY Z GRILLEM - RZUT FUNDAMENTÓW				