
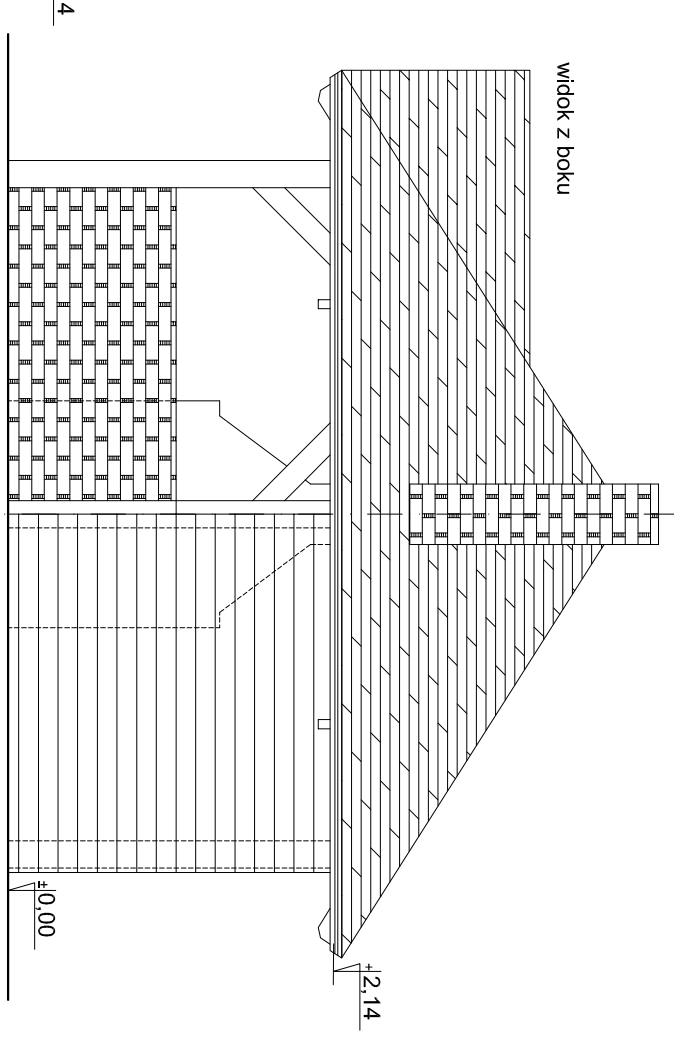
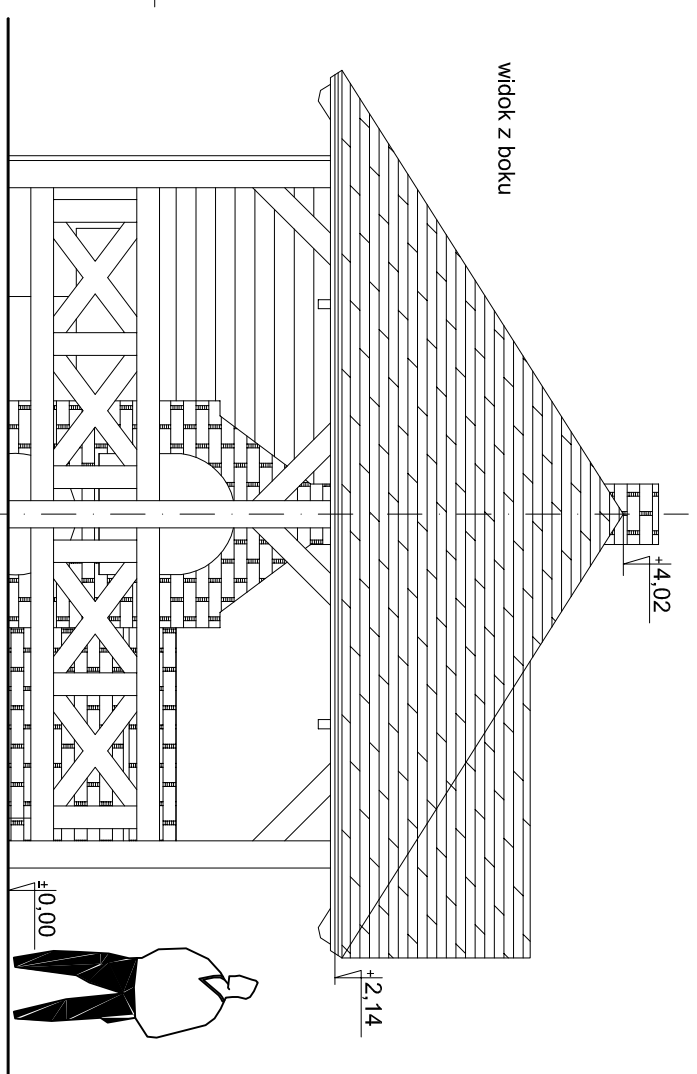
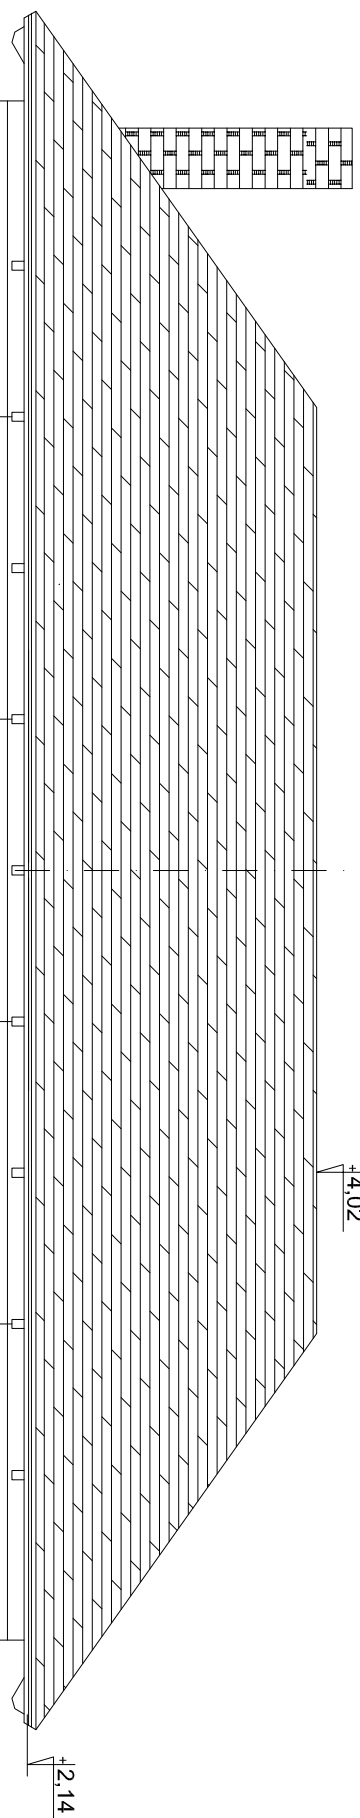
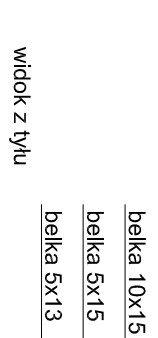


# PLACZKÓW

# PROJEKT ALTANY Z GRILLEM - WIDOKI

rys.A5

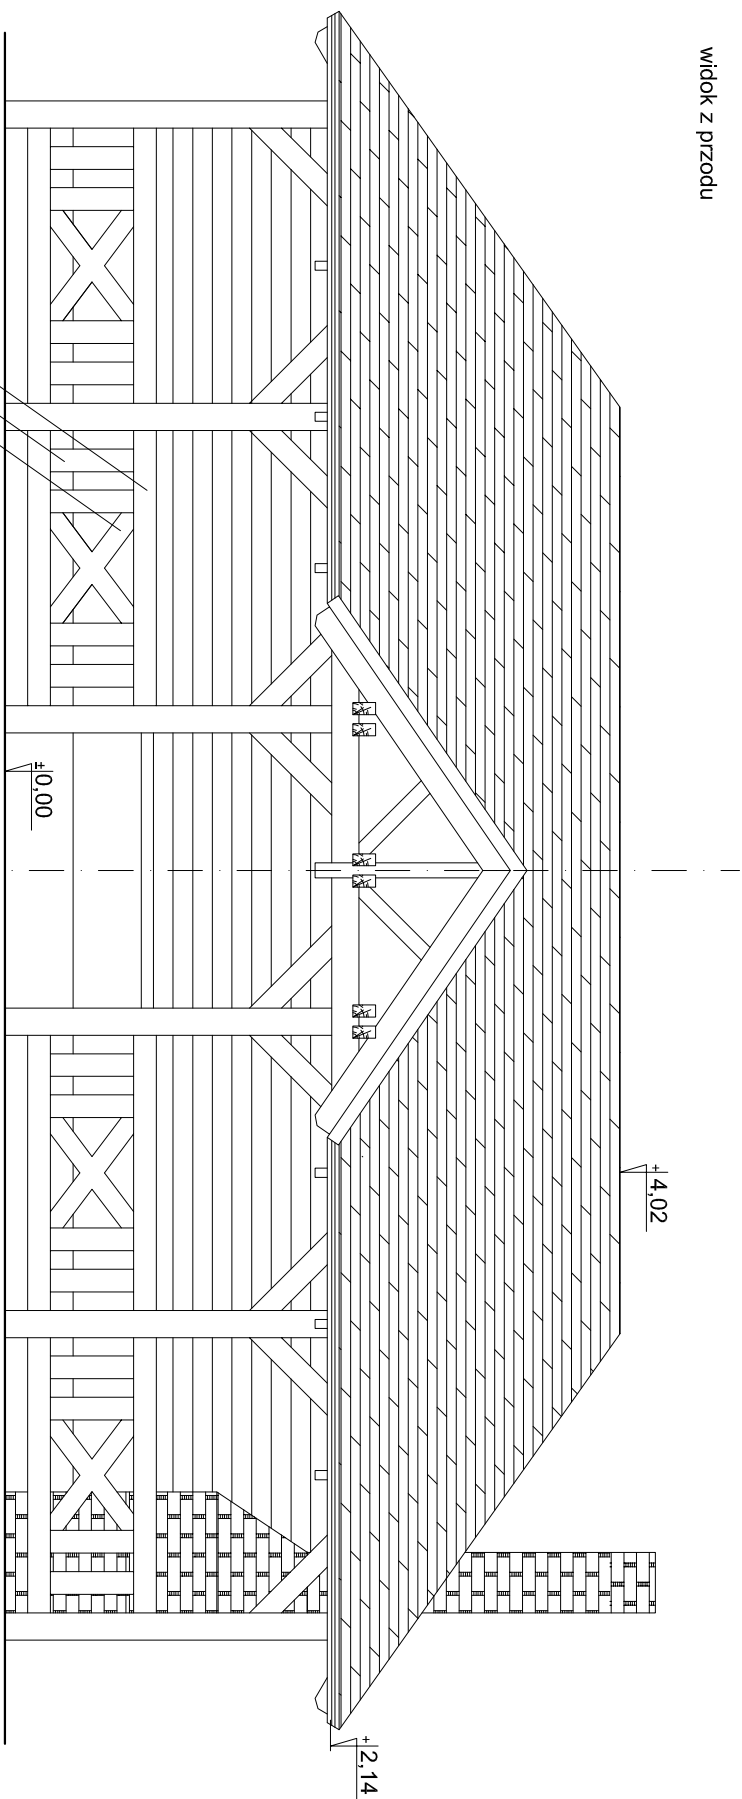

|                                                                     |  |                                                      |   |              |  |
|---------------------------------------------------------------------|--|------------------------------------------------------|---|--------------|--|
| NAZWA I ADRES INWESTYCJI:                                           |  |                                                      | <b>OGRODY</b>   |              |  |
| Budowa boisk sportowych i placu zabaw w Placzkowie<br>gmina Bliżyn. |  |                                                      | "OGRODY" S.C. J.Nowak, A.Skrzypczak<br>25-217 Kielce, ul. Hauke Bosaka 7,<br>tel./fax: 41 361 94 24<br>email: biuro@ogrody.kielce.pl |              |  |
| Nr ew. dz.: 448 - 468                                               |  |                                                      | NIP: 657-23-84-803 REGON: 292349265                                                                                                  |              |  |
| INWESTOR:                                                           |  |                                                      | Gmina Bliżyn ul. Kościuszk 79a 26-120 Bliżyn                                                                                         |              |  |
| IMIĘ I NAZWISKO:                                                    |  | PODPIŚĆ                                              |   | DATA         |  |
| PROJEKTOWAŁ:                                                        |  | mgr inż. arch. Marcin Kowalski<br>nr upr. SW-28/2006 |   | 03.2010      |  |
| mgr inż. Joanna Helowicz                                            |  |                                                      |   | PROJ-BUD     |  |
| OPRACOWAŁ:                                                          |  | mgr inż. Joanna Helowicz                             |   | BRANŻA:      |  |
| SPRAWDZIŁ:                                                          |  |                                                      |   | ARCHITEKTURA |  |
| TYTUŁ RYSUNKU:                                                      |  | PROJEKT ALTANY Z GRILLEM - WIDOKI                    |   | A5           |  |
|                                                                     |  |                                                      |   | NR RYSUNKU:  |  |