


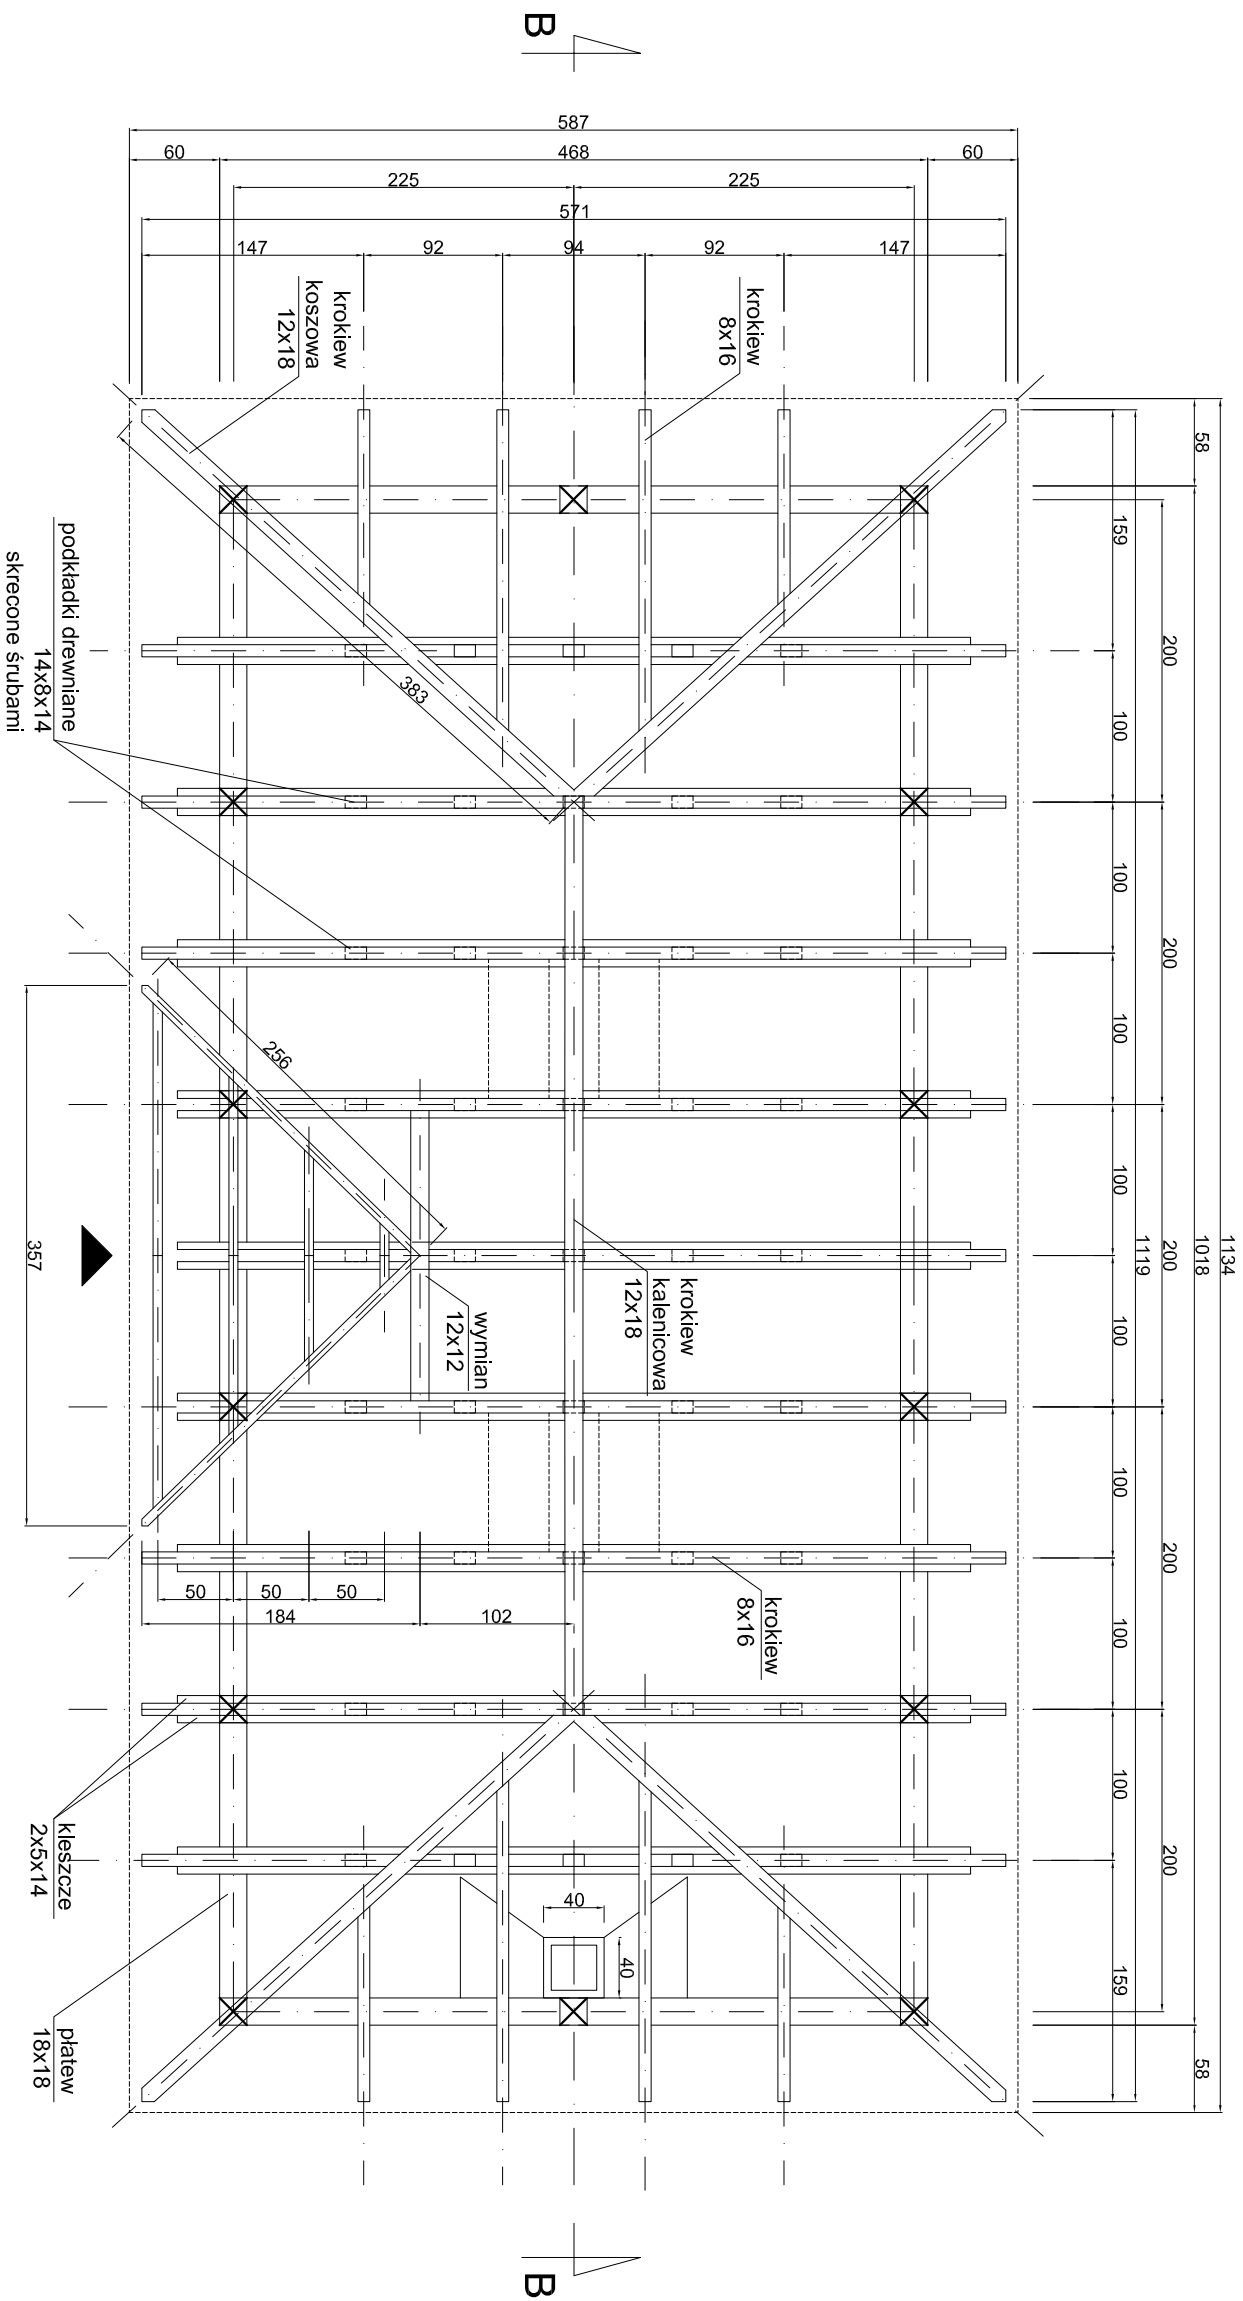

NAZWA I ADRES INWESTYCJI: Budowa boisk sportowych i placu zabaw w Placzkowie gmina Bilzyn. Nr ew. dz.: 448 - 468			OGRODY „OGRODY” S.C. J.Nowak, A.Skrzypczak 25-217 Kielce, ul. Hauke Bosaka 7, tel./fax: 41 361 94 24 email: biuro@ogrodykielce.pl NIP: 657-23-84-803 REGON: 292349265		
INWESTOR:	Gmina Bilzyn ul. Kościuszki 79a 26-120 Bilzyn		DATA	STADIUM	SKALA
PROJEKTOWAŁ:	mgr inż. Rafał Sędzieliński nr dop. SWK/0026/POOK/05		03.2010	PROJ-BUD	1 : 50
OPRACOWAŁ:	mgr inż. Joanna Helowicz			BRANŻA:	NR RYSUNKU:
SPRAWDZIŁ:	-			KONSTRUKCJA	K2
TYTUŁ RYSUNKU: PROJEKT ALTANY Z GRILLEM - RZUT WIĘŻBY DACHOWEJ					