



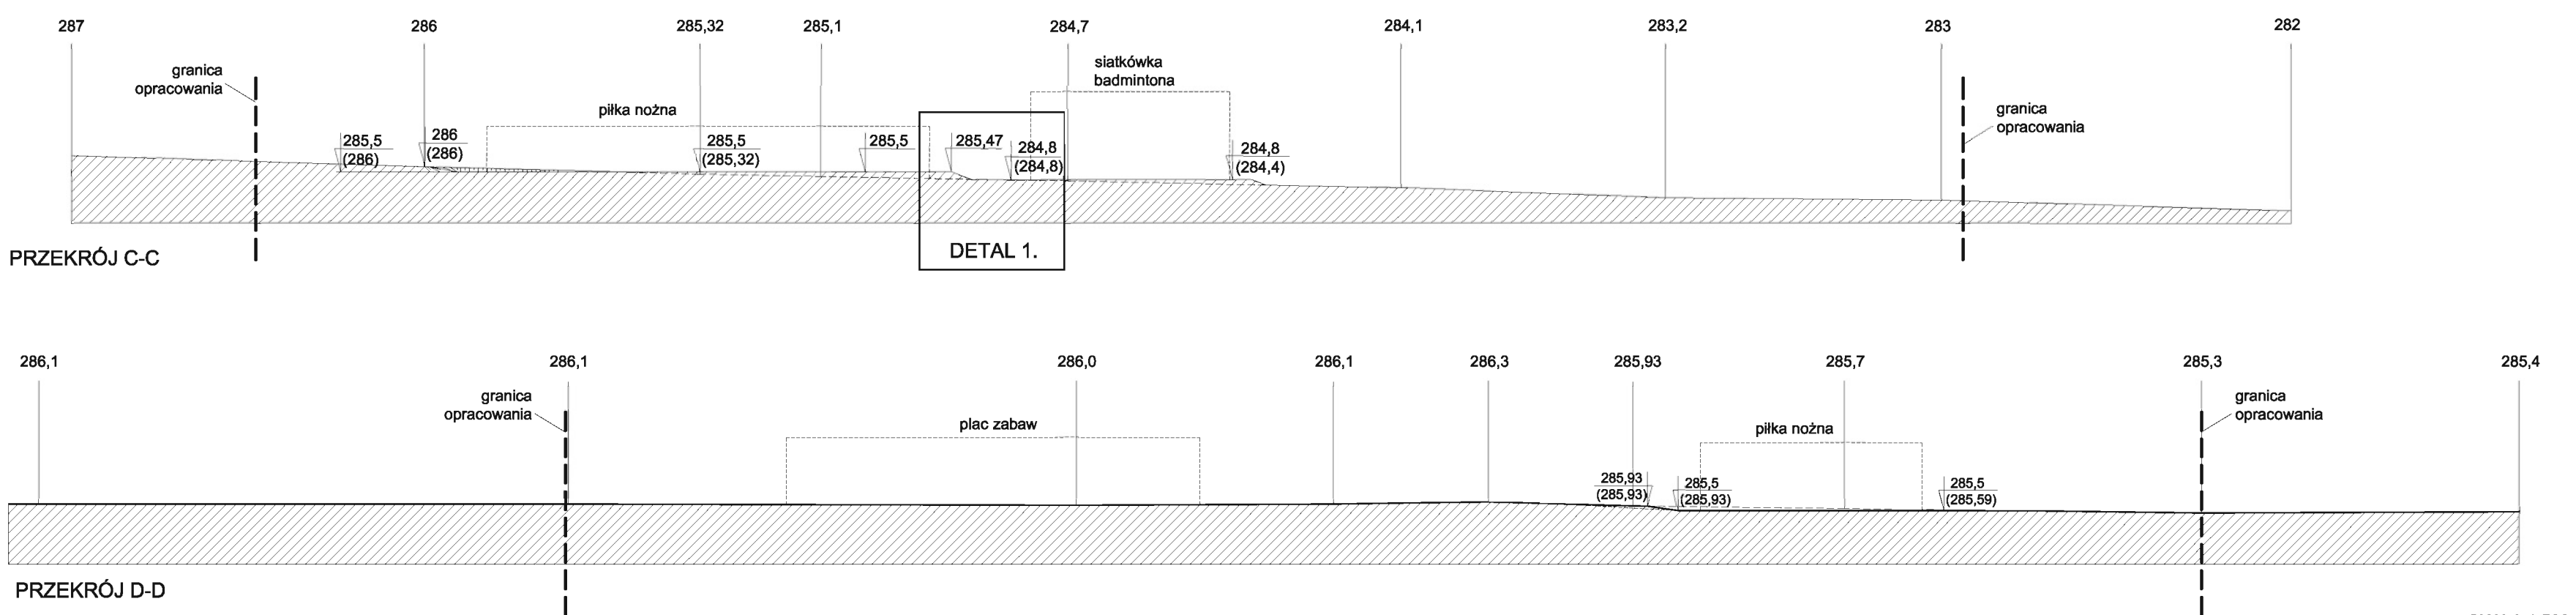

DETAL 1. - PRZEKRÓJ ROWKA ODWADNIAJĄCEGO

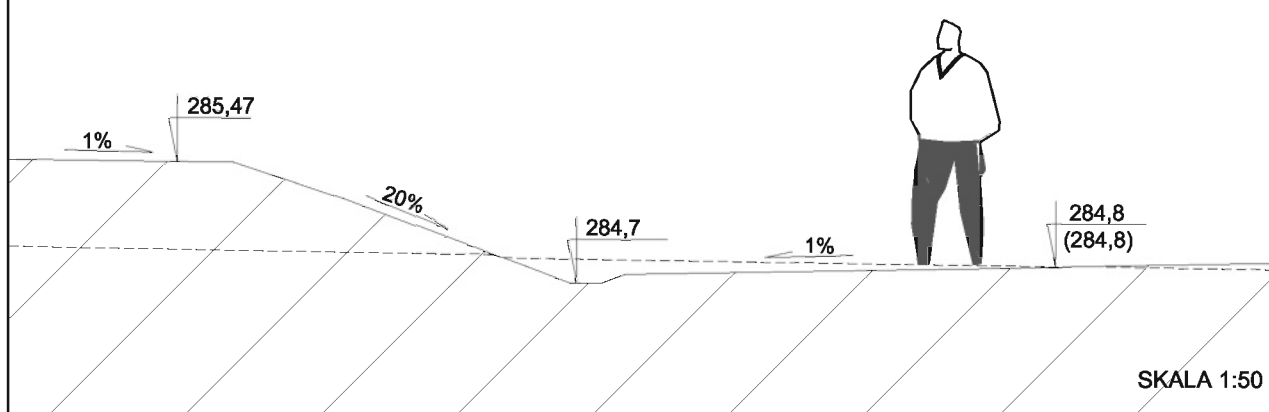

Oznaczenie symboli na planszy:

- granica opracowania
- ▲ planowane wejścia na teren
- linia istniejącej skarpy
- piasek
- istniejące drzewa liściaste
- ★ istniejące drzewa iglaste
- istniejące grupy drzew
- 268,27 (268,99) projektowane rzędne terenu
- istniejące rzędne terenu

NAZWA I ADRES INWESTYCJI: Budowa boisk sportowych i placu zabaw w Płaczkowie gmina Bliżyn. Nr ew. dz.: 448 - 468		OGRODY „OGRODY” S.C. J. Nowak, A. Skrzypczak 25-217 Kielce, ul. Hauke Bosaka 7, tel./fax: 41 361 94 24 email: biuro@ogrody.kielce.pl NIP: 657-23-84-803 REGON: 292349285	
INWESTOR: Gmina Bliżyn ul. Kościuszki 79a 26-120 Bliżyn	IMIĘ I NAZWISKO: PODPIS	DATA 03.2010	STADIUM BUD-WYK
PZT mgr inż. arch. Marcin Kowalewski nr uprawnień: SW-28/2006			SKALA 1 : 500 1:50
OPRACOWAŁ: mgr inż. Joanna Helowicz			BRANŻA: BUDOWLANA
ODWODNIENIE TERENU mgr inż. Danuta Wierda nr uprawnień: 70/82			NR RYSUNKU: 2
OPRACOWAŁ: mgr inż. Joanna Helowicz			
TYTUŁ RYSUNKU: PROJEKT UKSZTAŁTOWANIA TERENU			