




Oznaczenie symboli na planszy:

PB1,2... punkty bazowe linii wymiarowych

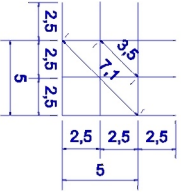


siatka wymiarowa

istniejące drzewa liściaste

istniejące drzewa iglaste



istniejące grupy drzew

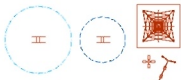


granica opracowania


planowane wejście na teren

urządzenia placu zabaw

strefa funkcjonalna urządzenia

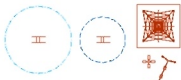

strefa użytkowania urządzenia

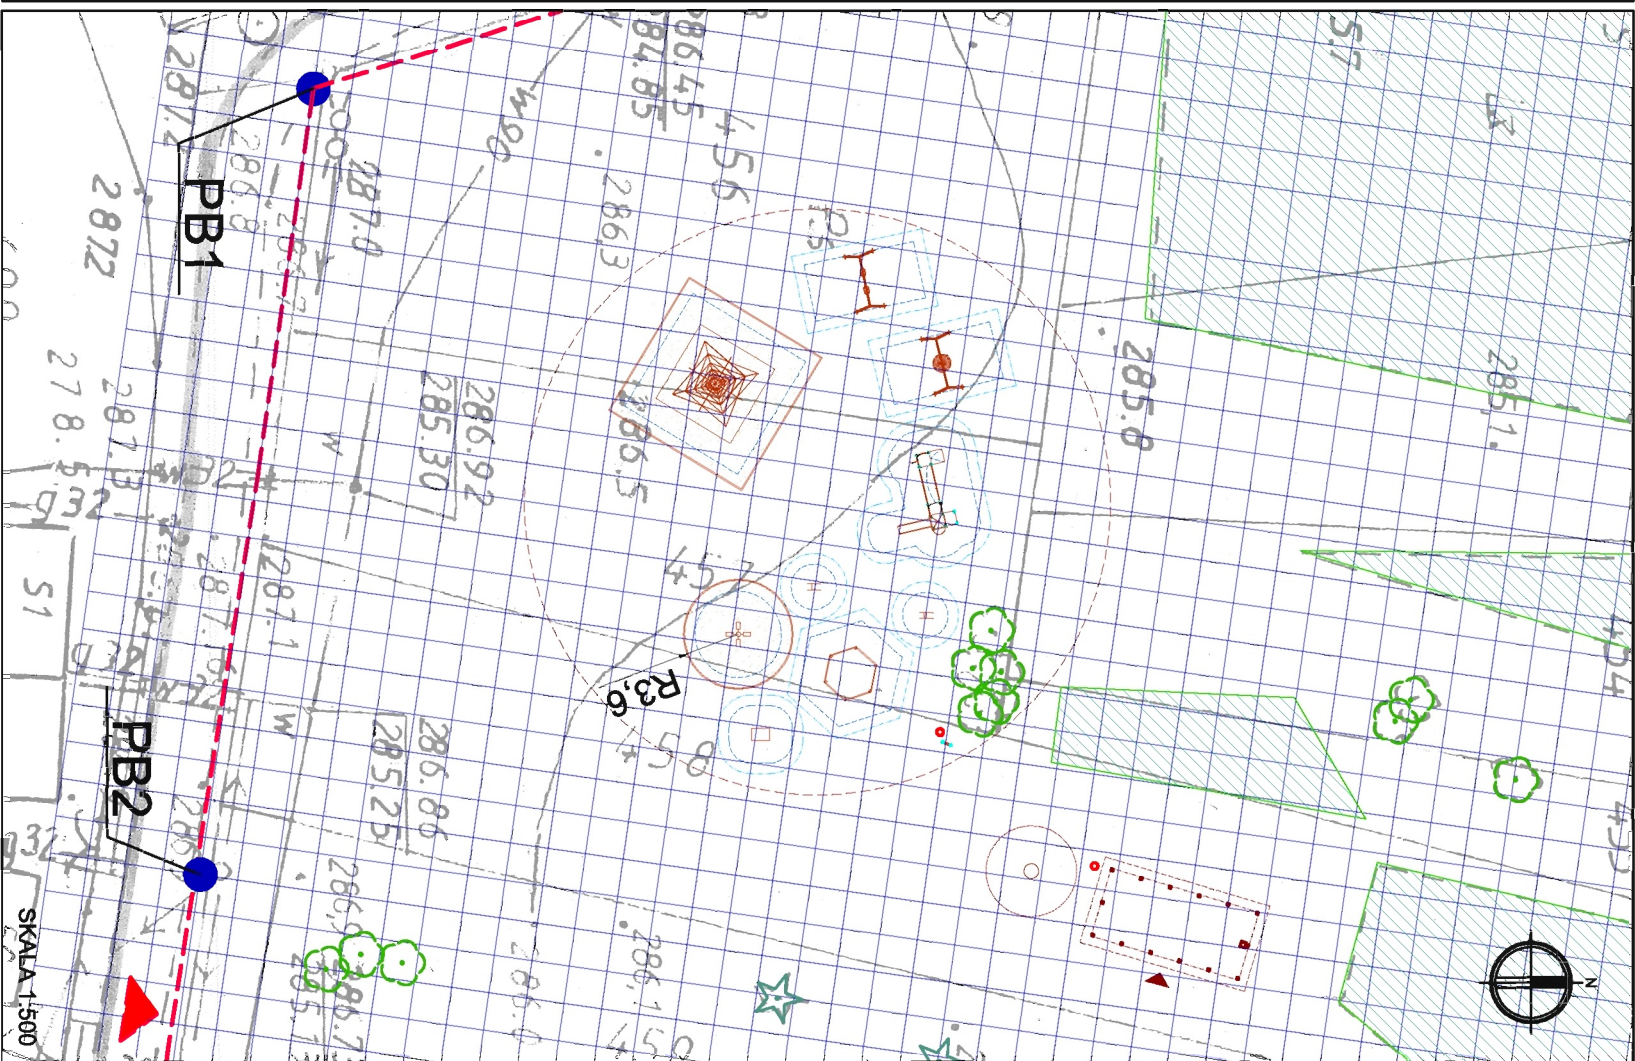

NAZWA I ADRES INWESTYCJI:

Budowa boisk sportowych i placu zabaw w Placzkowie
gmina Bliżyn,
Nr ew. dz.: 448 - 468

INWESTOR:

Gmina Bliżyn ul. Kościuski 79a 26-120 Bliżyn

OGRODY

„OGRODY” S.C. J. Nowak, A. Skrzypczak
25-217 Kielce, ul. Hauke Bosaka 7,
tel/fax: 41 361 94 24
email: biuro@ogrody.kielce.pl
NIP: 657-23-84-803 REGON: 292349265

PROJEKTOWAŁ:

IMIĘ I NAZWISKO:

PODPIS

DATA

STADIUM

SKALA

OPRACOWAŁ:

mgr inż. Joanna Helowicz

BRANŻA:

NR RYSUNKU:

BUDOWLANA

4

TYTUŁ RYSUNKU:

PROJEKT ZAGOSPODAROWANIA TERENU - WYMIAROWANIE