



RZUT BOISKA DO PIŁKI NOŻNEJ

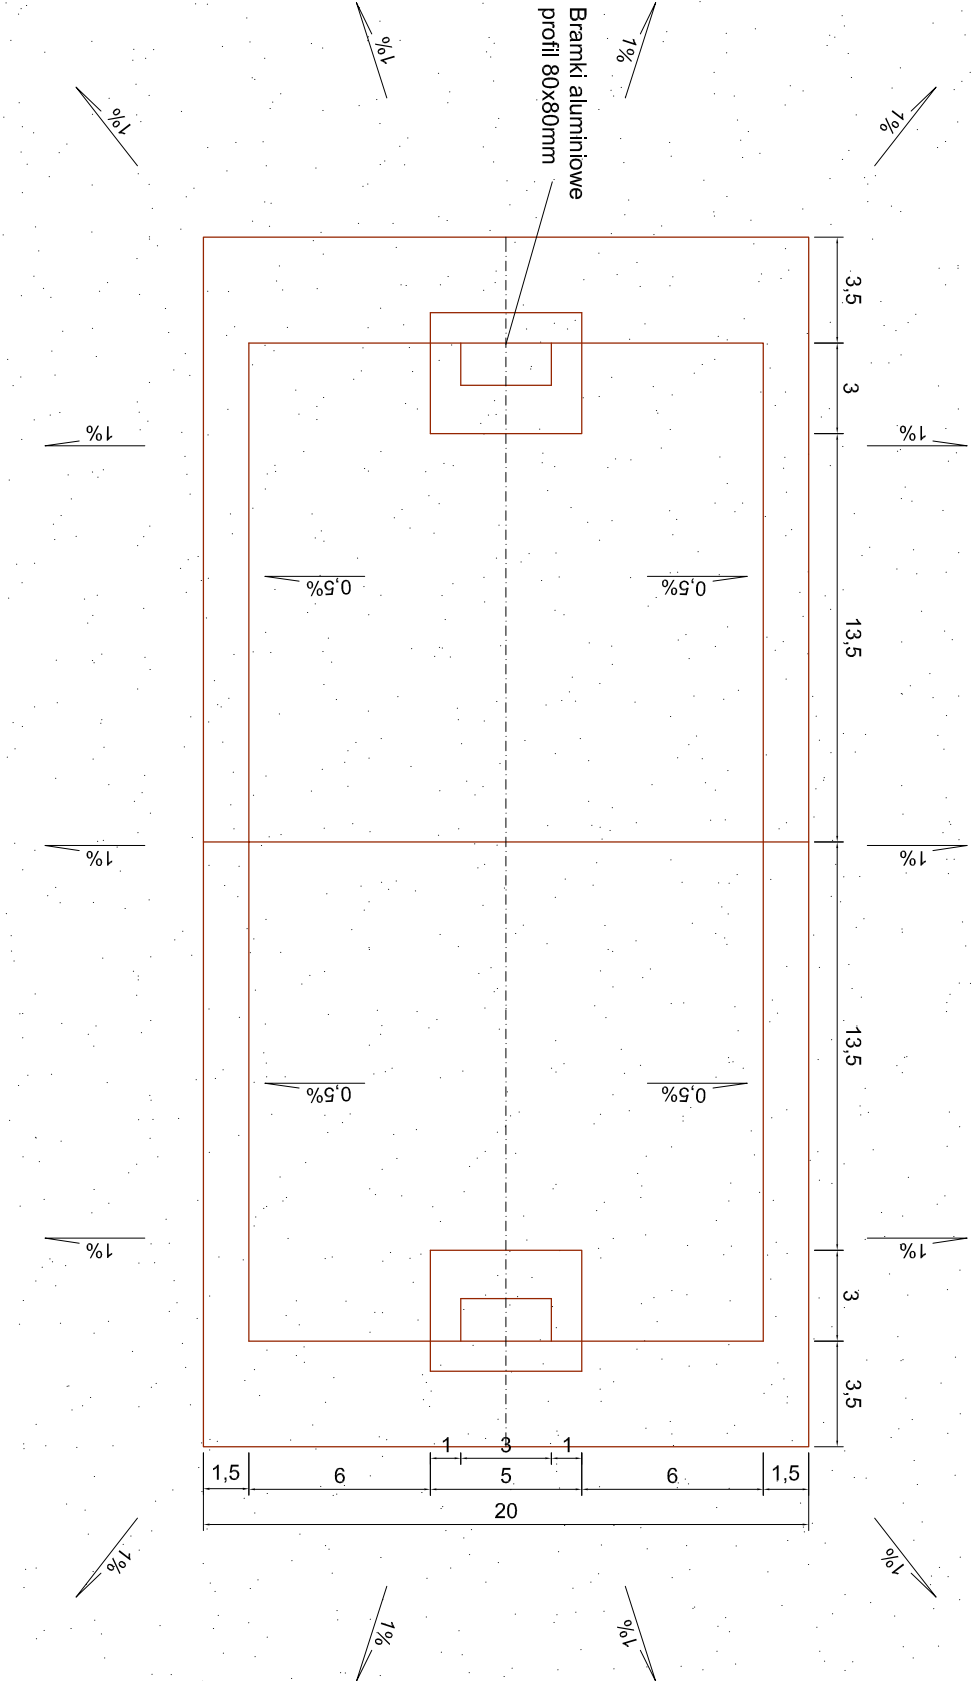


SKALA 1:250

PRZEKRÓJ PRZES WARSTWY BOISKA DO PIŁKI NOŻNEJ

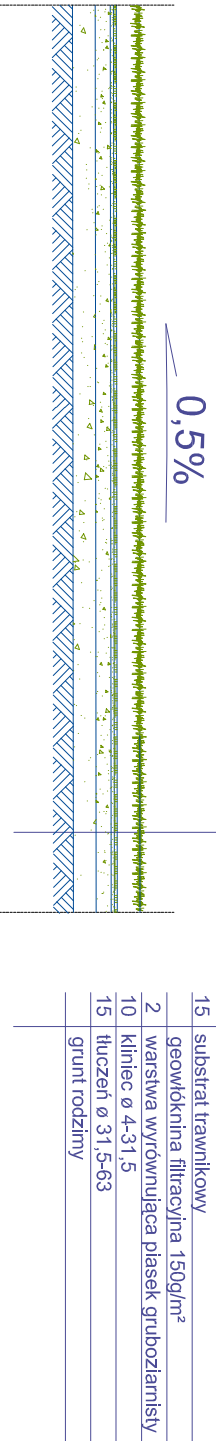


SKALA 1:50

RZUT BOISKA DO PIŁKI SIATKOWEJ I BADMINTONA

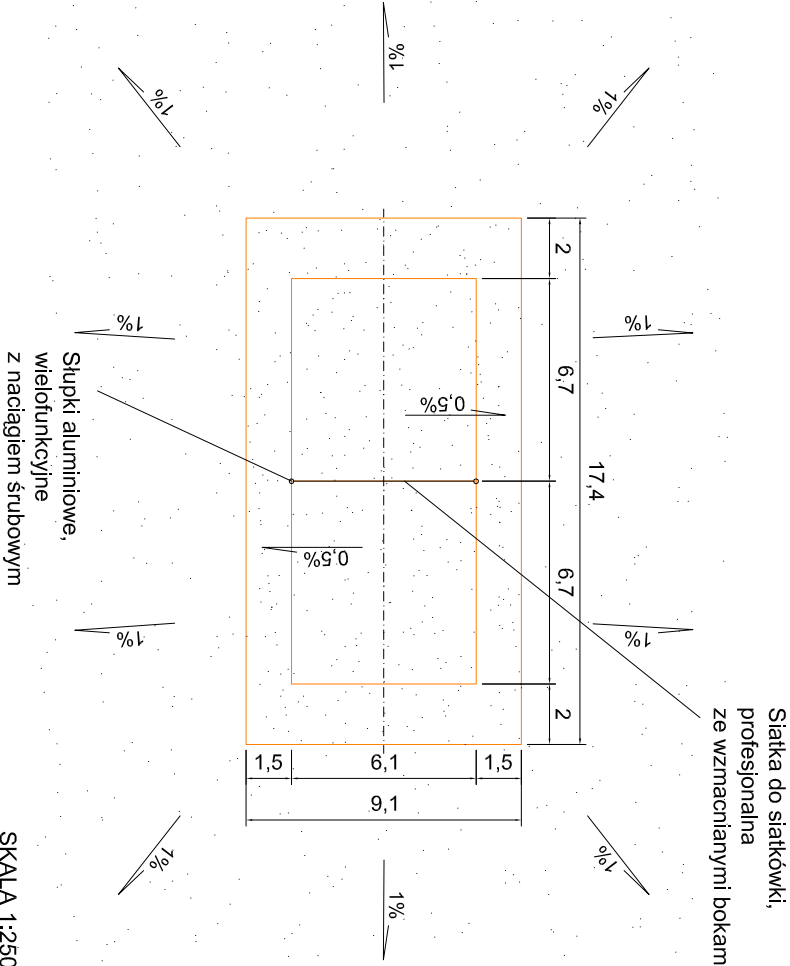

SKALA 1:250

PRZEKRÓJ PRZES WARSTWY BOISKA DO PIŁKI SIATKOWEJ I BADMINTONA

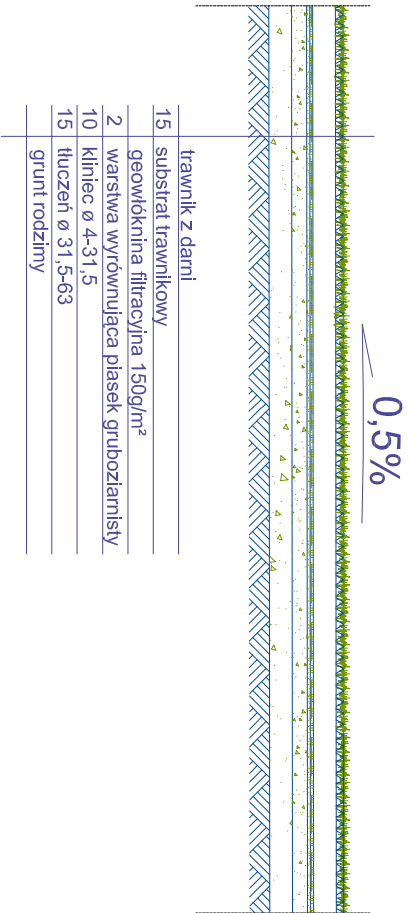

SKALA 1:50

NAMWA I ADRES INWESTYCJI:

Budowa boisk sportowych i placu zabaw w Placzkowie
gmina Bliżyn.
Nr ew. dz.: 448 - 468

INWESTOR:

Gmina Bliżyn ul. Kościuszki 79a 26-120 Bliżyn

OGRODY

„OGRODY” S.C. J.Nowak, A.Skrzypczak
25-217 Kielce, ul. Hauke Bosaka 7,
tel./fax: 41 361 94 24
email: biuro@ogrody.kielce.pl
NIP: 657-23-84-803 REGON: 292349265

IMIE I NAZWISKO:	PODPS:	DATA:	STADIUM:	SKALA:
PROJEKTOWAŁ:	mgr inż. Joanna Hełowicz	03.2010	BUD-WYK	1 : 50
OPRACOWAŁ:	mgr inż. Joanna Hełowicz		BRANŻA:	NR RYSUNKU:
SPRAWDZIŁ:	-		BUDOWLANA	3

TYTUŁ RYSUNKU: PROJEKT BOISKA DO PIŁKI NOŻNEJ, PIŁKI SIATKOWEJ I BADMINTONA