


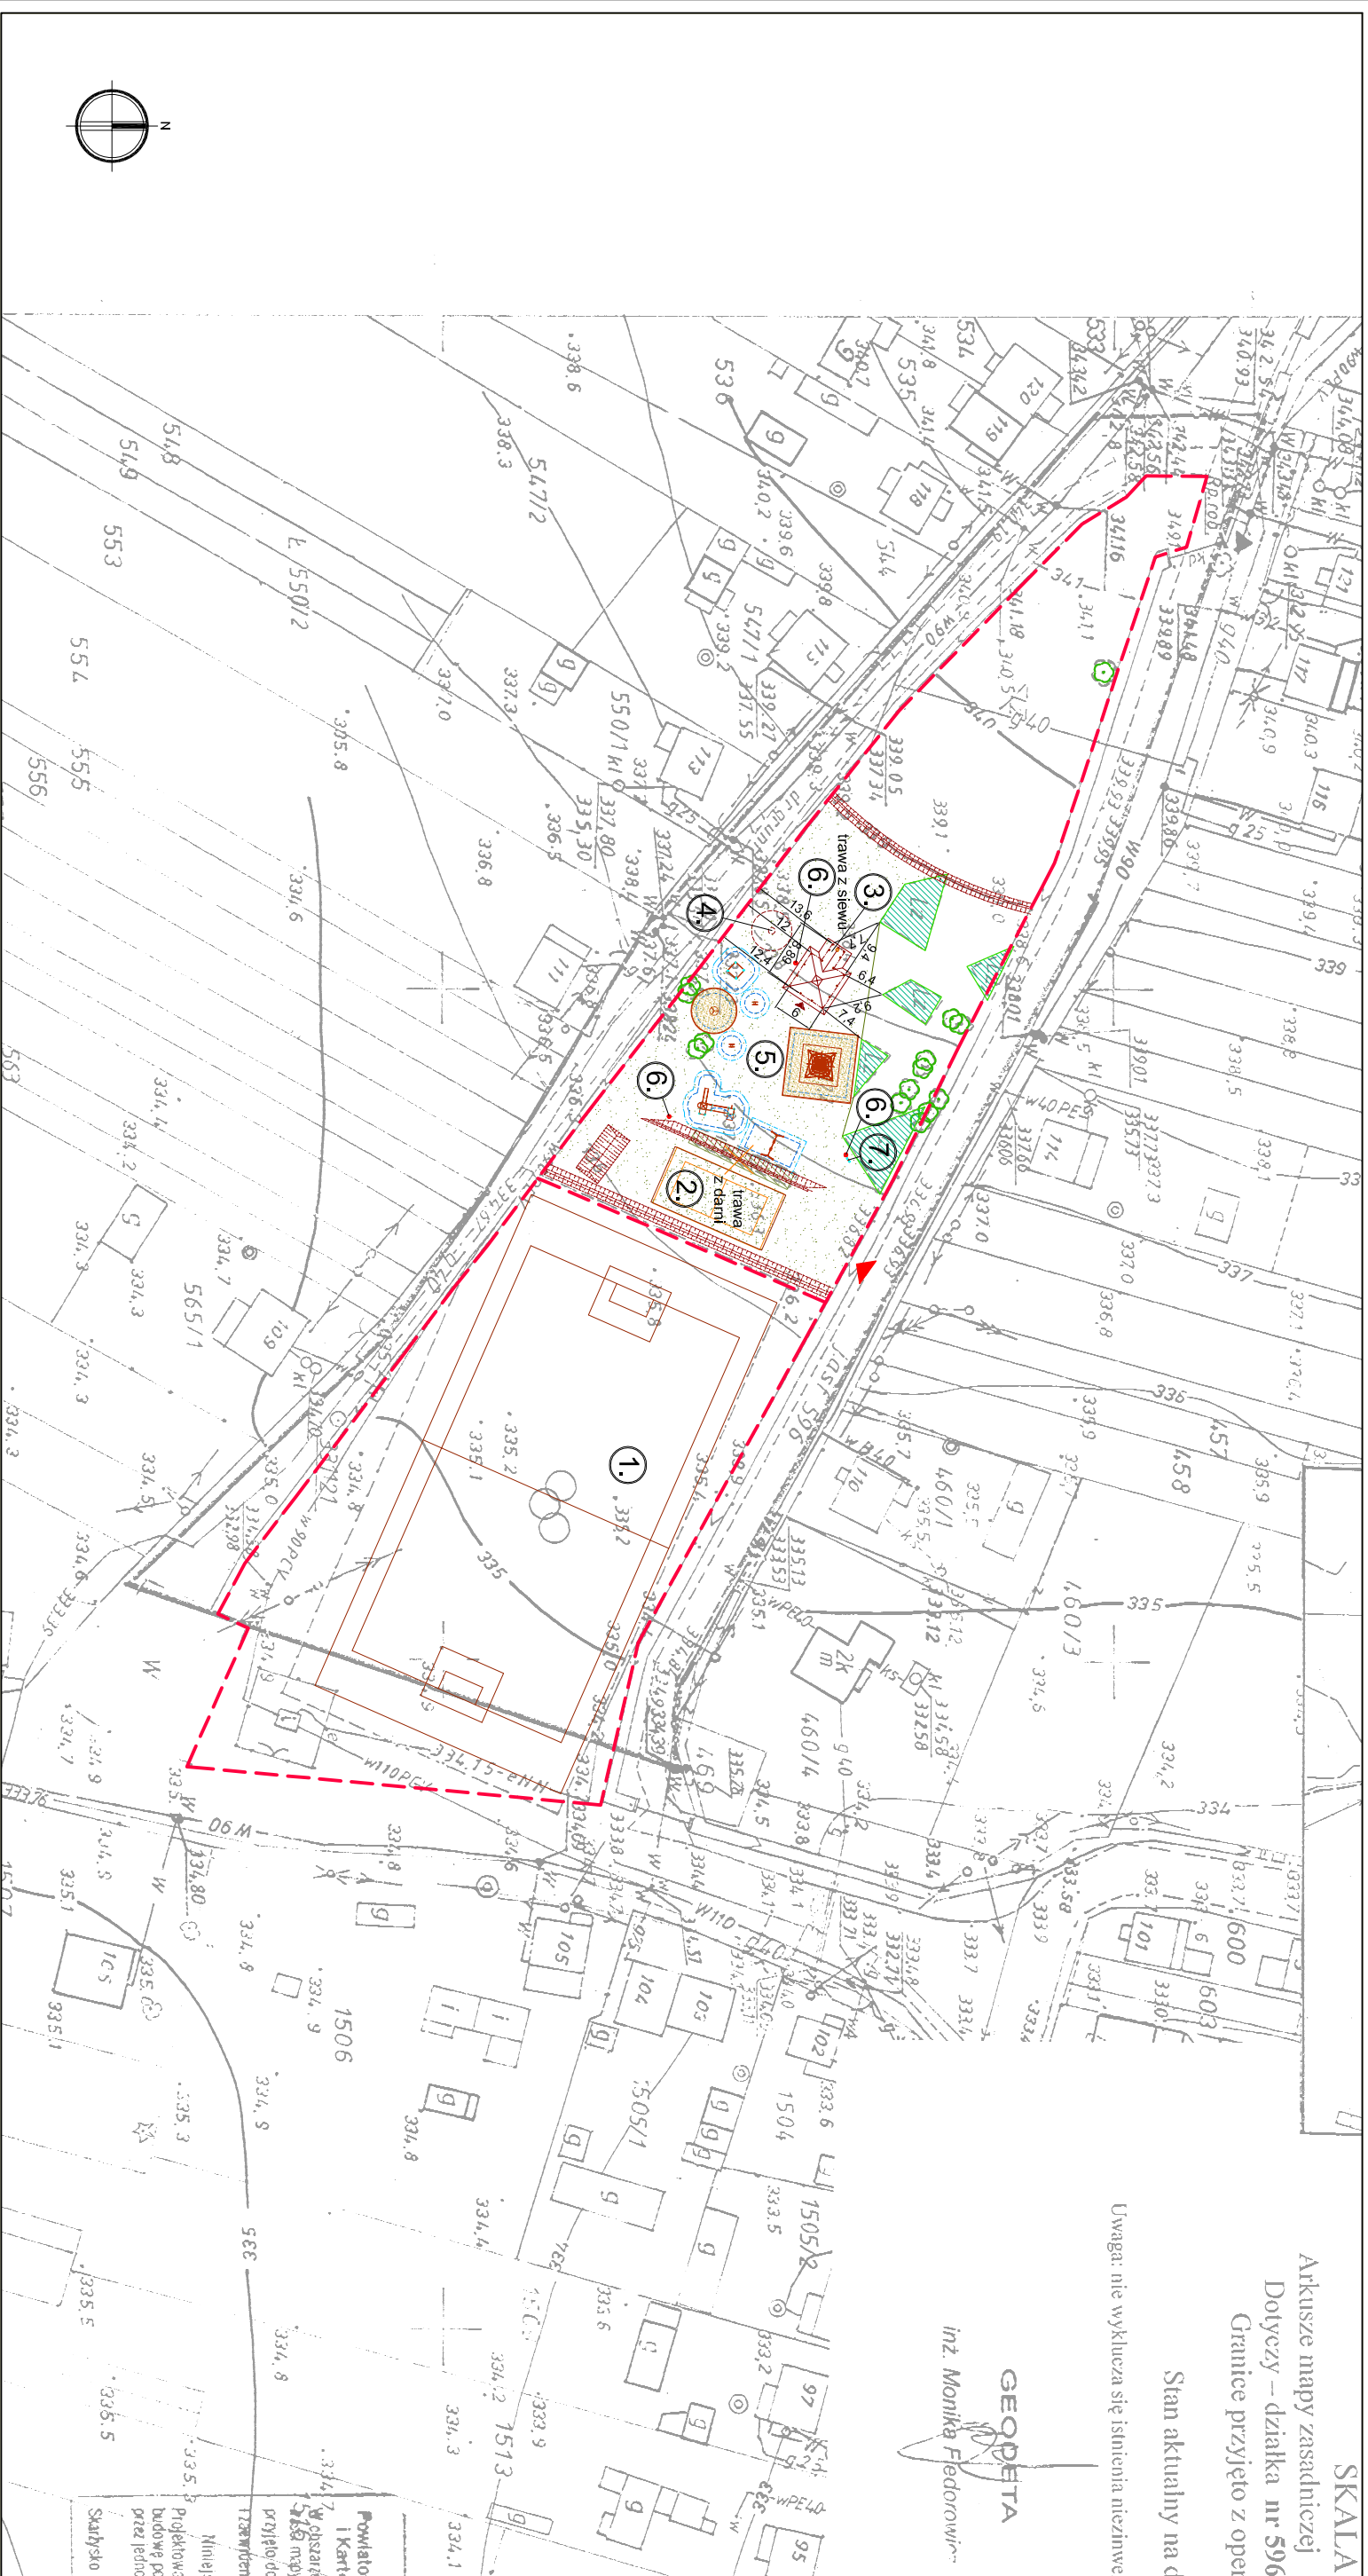

Oznaczenie symboli na planszy:

2. Boiska do siatkówki, badmintonu
 3. Altana z gilletem
 4. Miejsce na ognisko
 5. Plac zabaw
 6. Kosz na śmieci
 7. Regulamin placu zabaw

- | | | | |
|---|------------------------------|---|--------------------------------|
|  | istniejące drzewa liściaste |  | granica opracowania |
|  | istniejące drzewa iglaste |  | planowane wejścia na teren |
|  | istniejące grupy drzew |  | urządzenia placu zabaw |
|  | drzewa i krzewy do usunięcia |  | strefa funkcjonalna urządzenia |
|  | |  | strefa użytkowania urządzenia |

NAZWA I ADRES INWESTYCJI: Budowa boisk sportowych i placu zabaw w Ubyśzowie gmina Bliżyn, Nr ew. dz.: 596			OGRODY "OGRODY" S.C. J.Nowak, A.Skrzypczak 25-217 Kielce, ul. Hauke Bosaka 7, tel./fax: 41 361 94 24 email: biuro@ogrrody.kielce.pl NIP: 657-23-84-803 REGON: 292349265		
INWESTOR:			Gmina Bliżyn ul. Kościuszkii 79a 26-120 Bliżyn		
IMIĘ I NAZWISKO:		P.O.P.R.		DATA	
PROJEKTOWAŁ:		mgr inż. arch. Marcin Kowalski nr upraw. SW-28/2006		03.2010	
		mgr inż. Joanna Helowicz		BUD-WYK	
OPRACOWAŁ:		mgr inż. Joanna Helowicz		BRANŻA:	
SPRAWODZIŁ:				ARCHITEKTURA	
TYTUŁ RYSUNKU:				A1	
PROJEKT ZAGOSPODAROWANIA TERENU					