


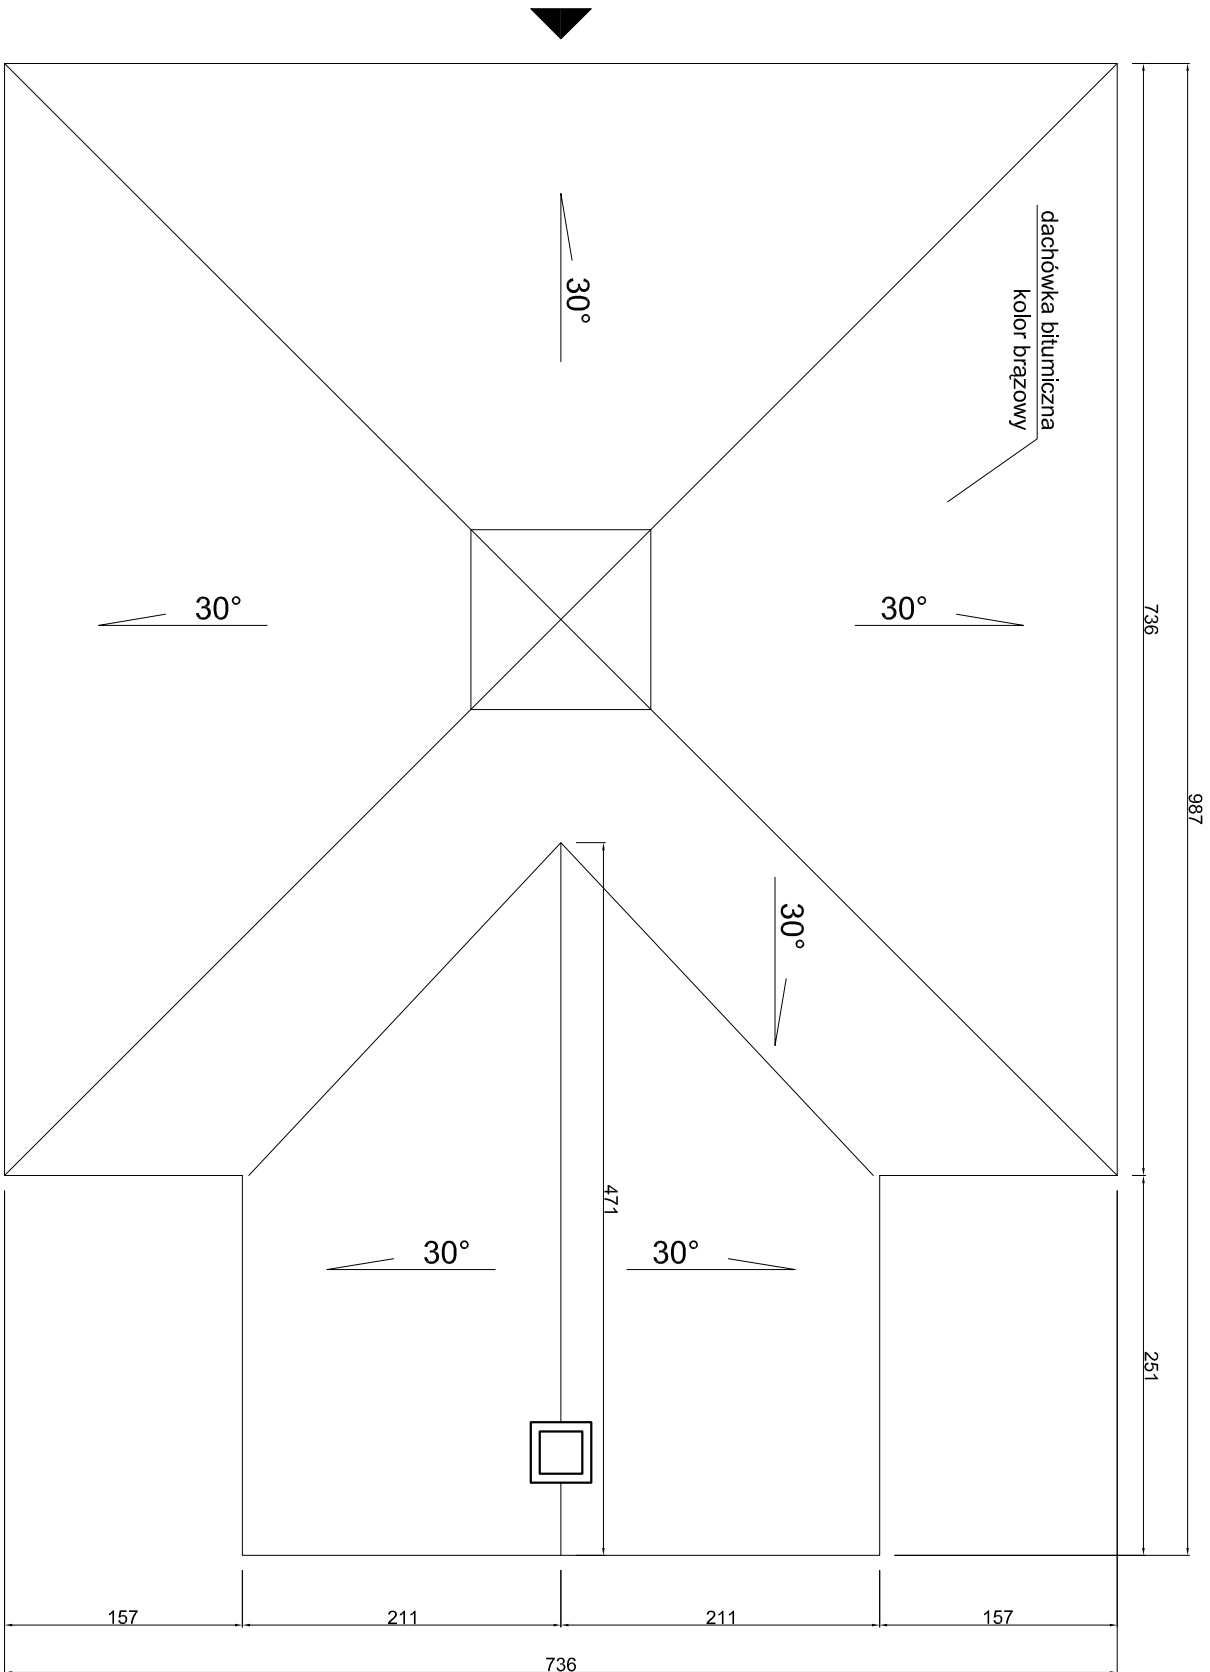

NAZWA I ADRES INWESTYCJI: Budowa boisk sportowych i placu zabaw w Ubyszowie gmina Bliżyn. Nr ew. dz.: 596			OGRODY "OGRODY" S.C. J.Nowak, A.Skrzypczak 25-217 Kielce, ul. Hauke Bosaka 7, tel./fax: 41 361 94 24 email: biuro@ogrodykielce.pl NIP: 657-23-84-803 REGON: 292349265		
INWESTOR:	Gmina Bliżyn ul. Kościuszkzi 79a 26-120 Bliżyn		DATA	03.2010	
	IMIĘ I NAZWISKO:	PODPIS	STADIUM	SKALA	
PROJEKTOWAŁ:	mgr inż. arch. Marcin Kowalski nr upr. SW-28/2006		PROJ-BUD		1 : 50
OPRACOWAŁ:	mgr inż. Joanna Helowicz		BRANŻA:		NR RYSUNKU:
SPRAWDZIŁ:			ARCHITEKTURA		A3
TYTUŁ RYSUNKU: PROJEKT ALTANY Z GRILLEM - RZUT DACHU					