
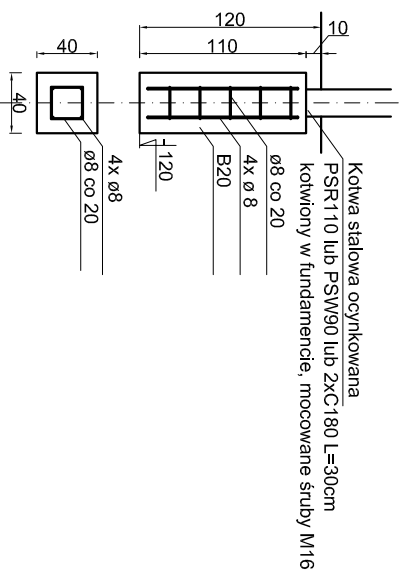


UBYSZÓW

PROJEKT ALTANY Z GRILLEM - RZUT FUNDAMENTÓW

rys.k1

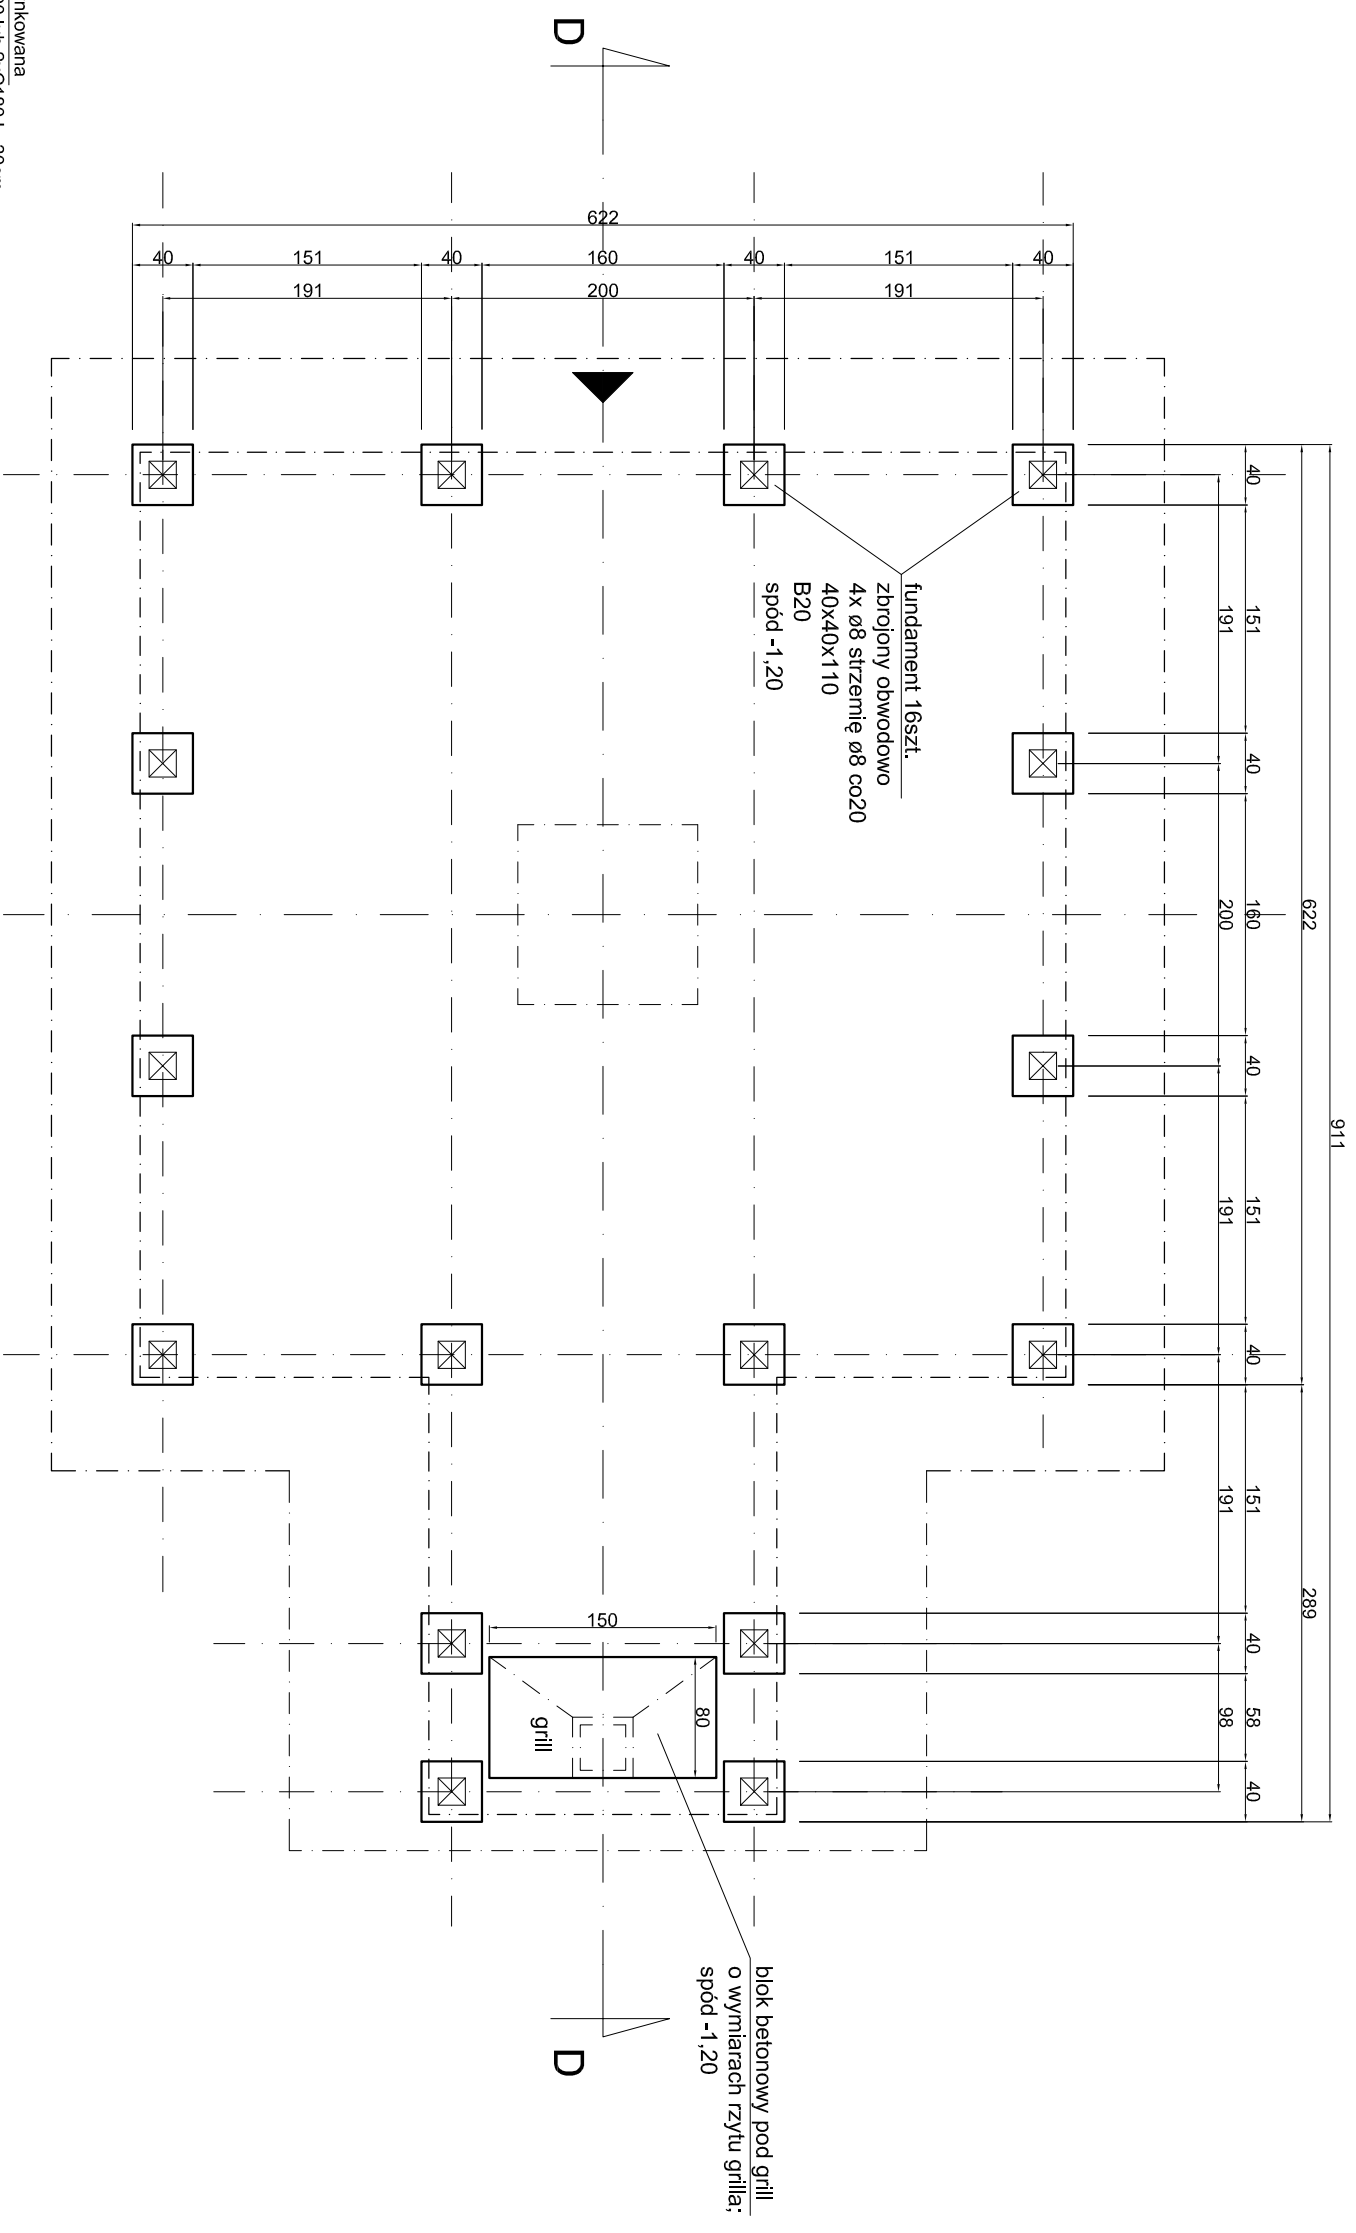

NAZWA I ADRES INWESTYCJI:			OGRODY		
Budowa boisk sportowych i placu zabaw w Ubyśzowie gmina Bliżyn. Nr ew. dz.: 596			"OGRODY" S.C. J.Nowak, A.Skrzypczak 25-217 Klejce, ul. Hauke Bosacka 7, tel/fax: 41 361 94 24 email: biuro@ogrody.klejce.pl NIP: 657-23-84-803 REGON: 292349265		
INWESTOR:	Gmina Bliżyn ul. Kościuszki 79a 26-120 Bliżyn		DATA	STADIUM	SKALA
	IMIĘ I NAZWISKO:	PODPIŚ			
PROJEKTOWAŁ:	mgr inż. Rafał Sędzielski nr upr.: SWK/0028/P00K/05		03.2010	PROJ.-BUD	1 : 50
OPRACOWAŁ:	mgr inż. Joanna Hebowski			BRANŻA:	NR RYSUNKU:
SPRAWDZIŁ:				KONSTRUKCJA	K1
TYTUŁ RYSUNKU: PROJEKT ALTANY Z GRILLEM - RZUT FUNDAMENTÓW					