


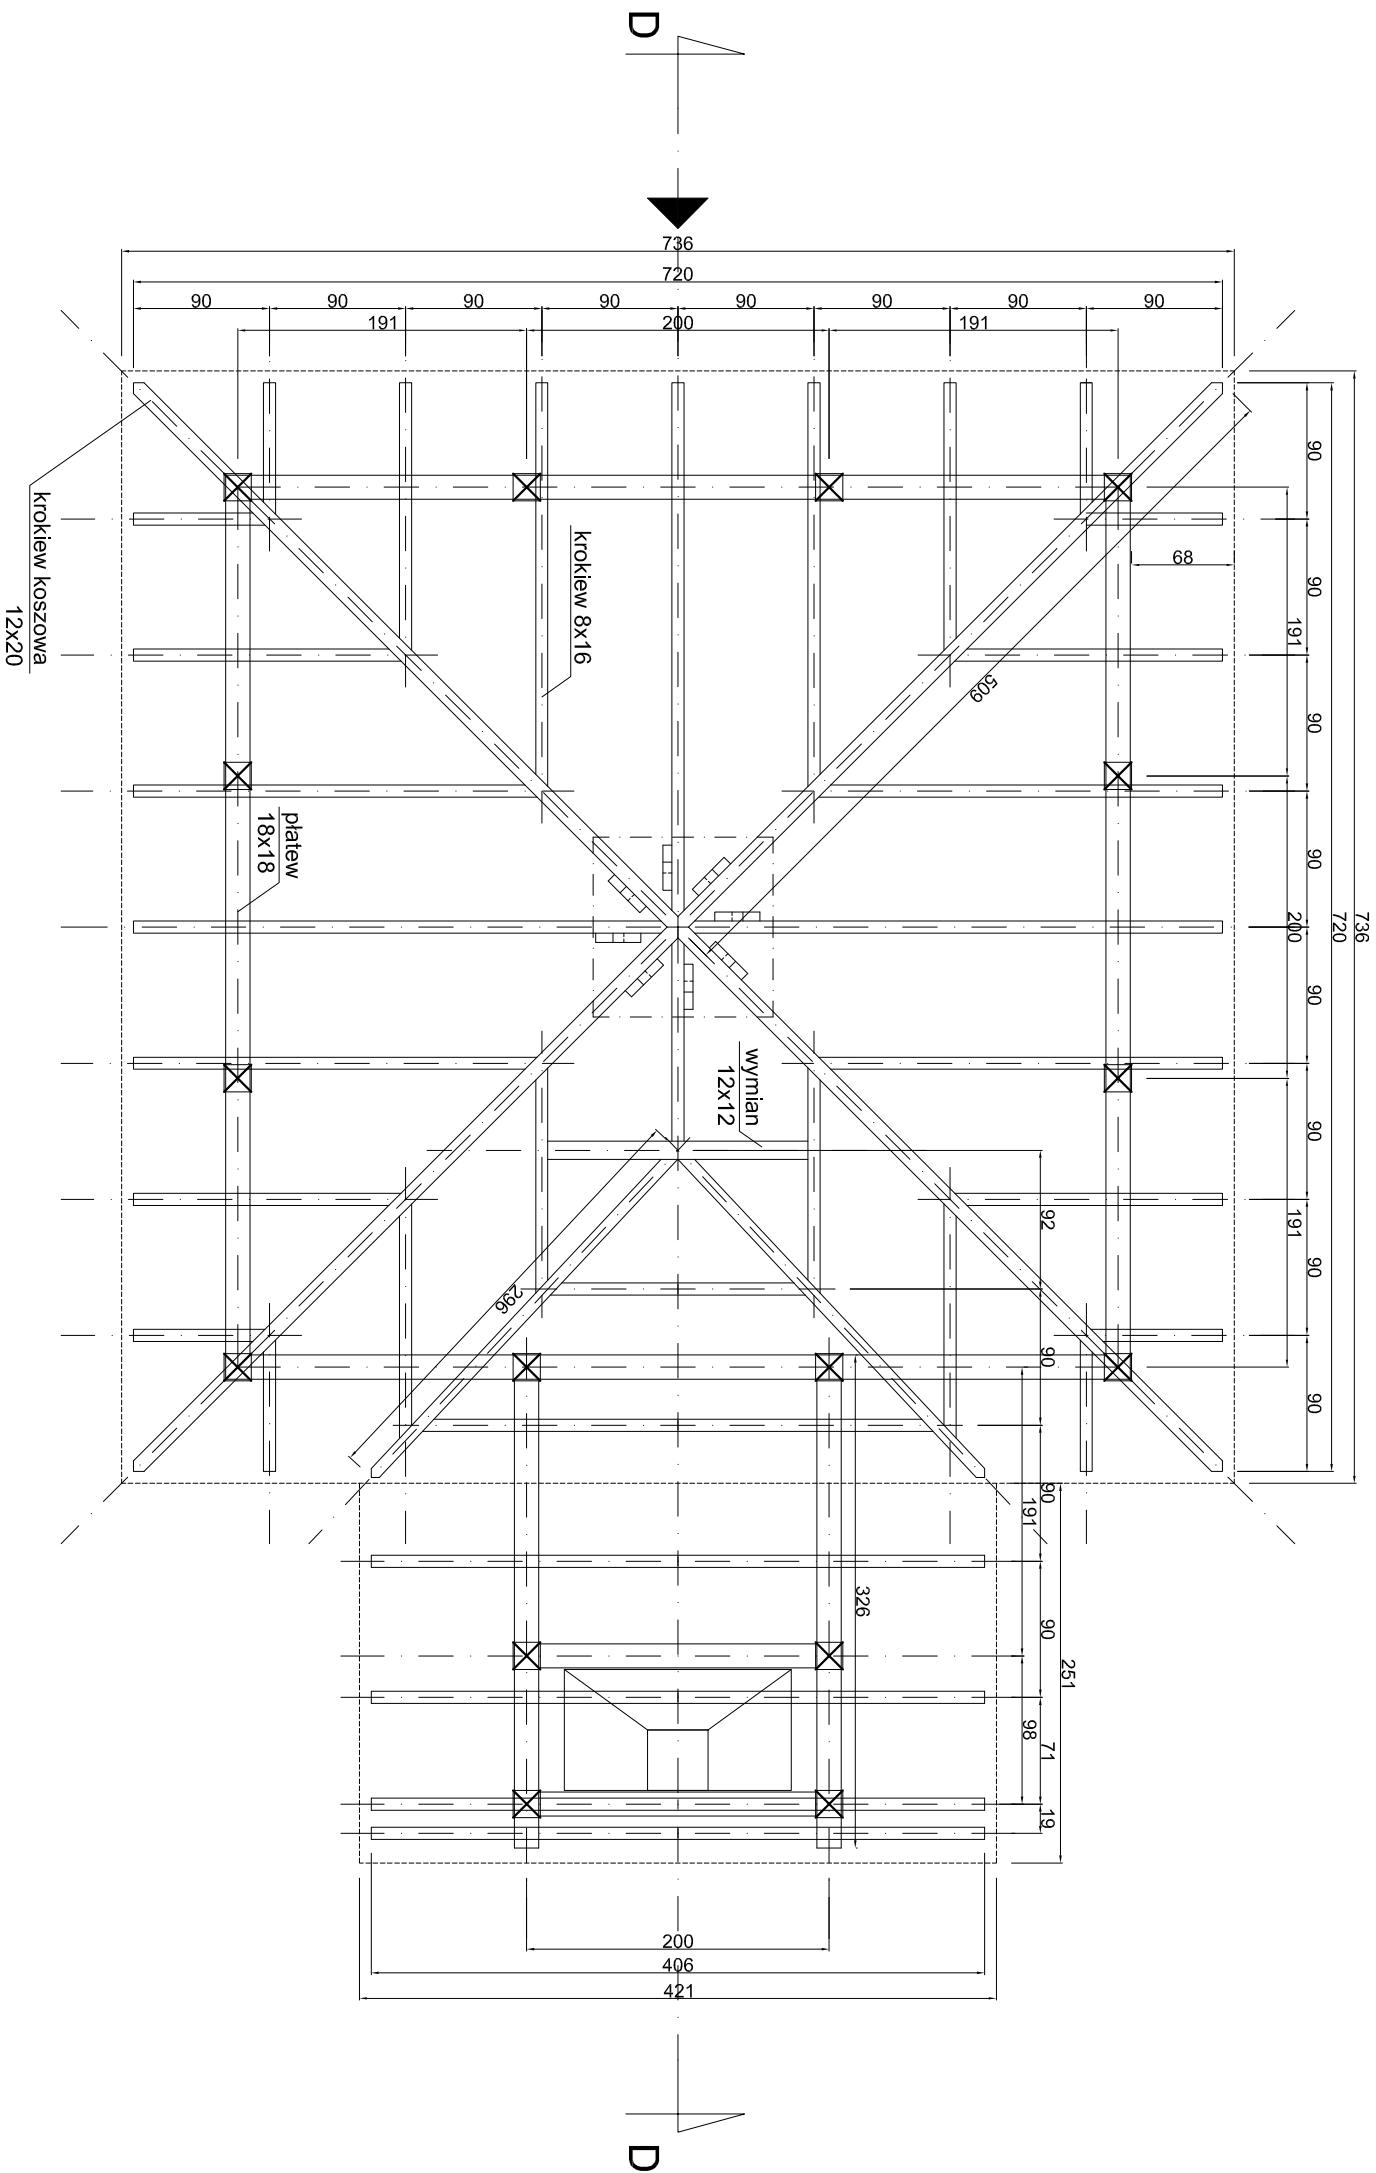

NAZWA I ADRES INWESTYCJI: Budowa boisk sportowych i placu zabaw w Ubyszowie gmina Bilżyn, Nr ew. dz.: 596				OGRODY „OGRODY” S.C. J.Nowak, A.Skrzypczak 25-217 Kielce, ul. Hauke Bosaka 7, tel./fax: 41 361 94 24 email: biuro@ogrodykielce.pl NIP: 657-23-84-803 REGON: 292349265			
INWESTOR: Gmina Bilżyn ul. Kościuszki 79a 26-120 Bilżyn							
	IMIĘ I NAZWISKO:		PODPIS	DATA		STADIUM	SKALA
PROJEKTOWAŁ:	mgr inż. Rafał Sędzieliński nr upr. SWK/0028/POOK/05			03.2010		PROJ-BUD	1 : 50
OPRACOWAŁ:	mgr inż. Joanna Helwicz					BRANŻA:	NR RYSUNKU:
SPRAWDZIŁ:						KONSTRUKCJA	K2
TYTUŁ RYSUNKU: PROJEKT ALTANY Z GRILLEM - RZUT WIĘŻBY DACHOWEJ							