
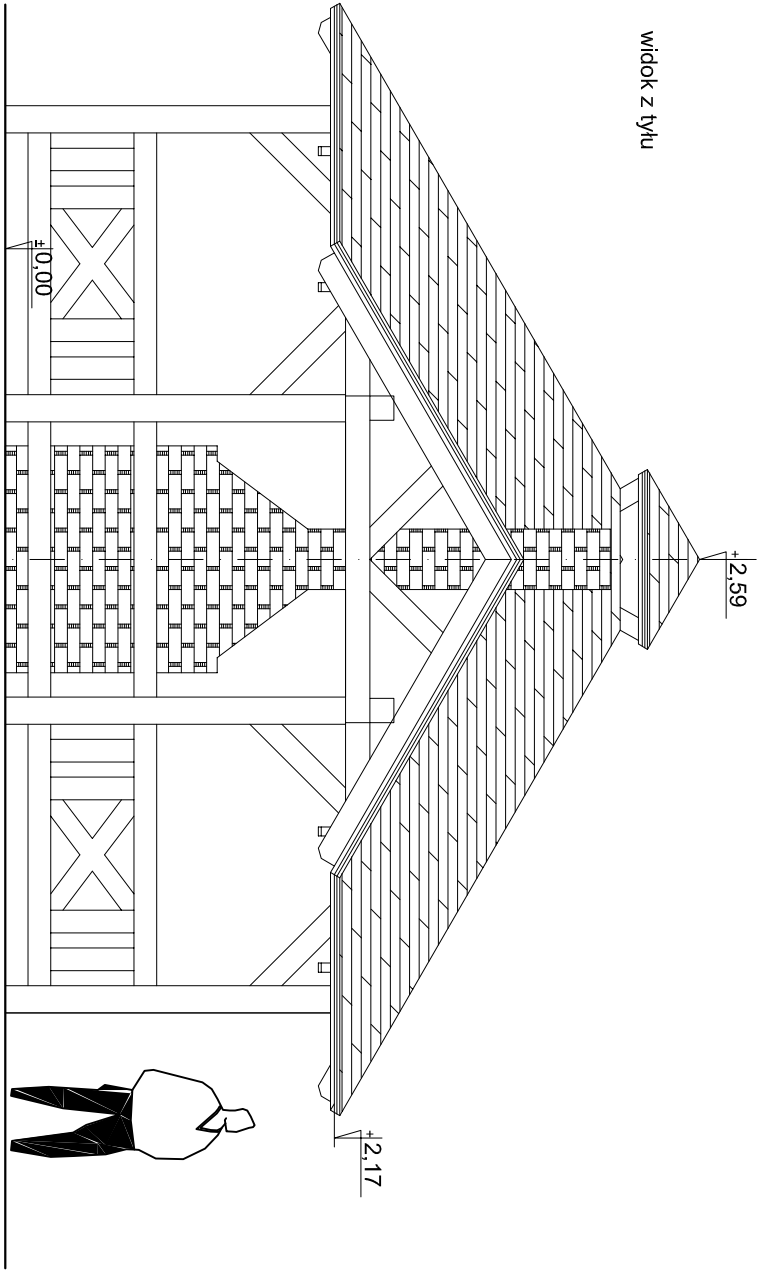
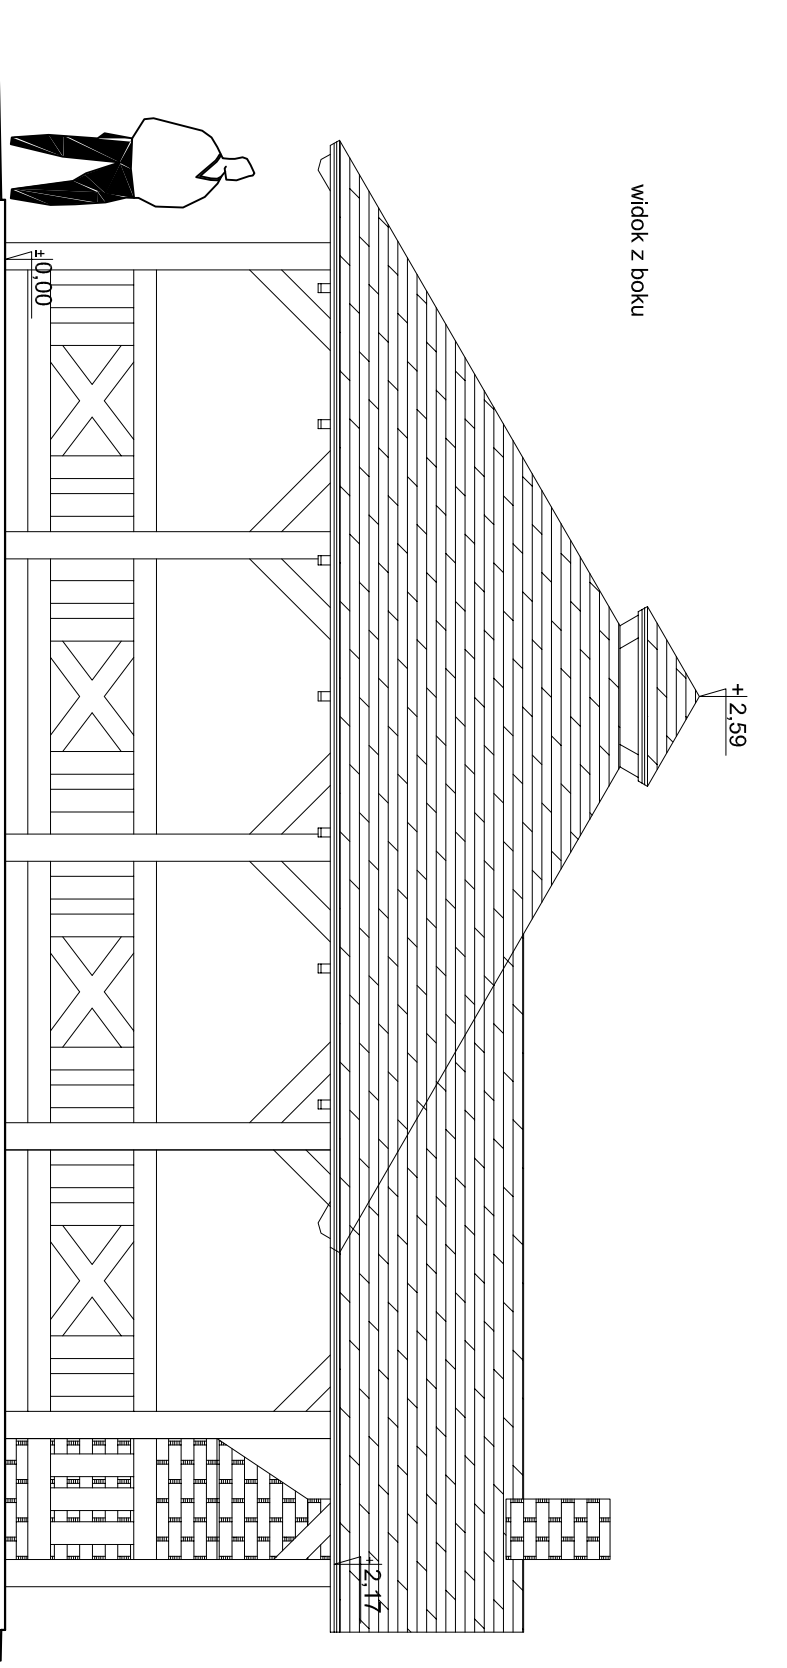


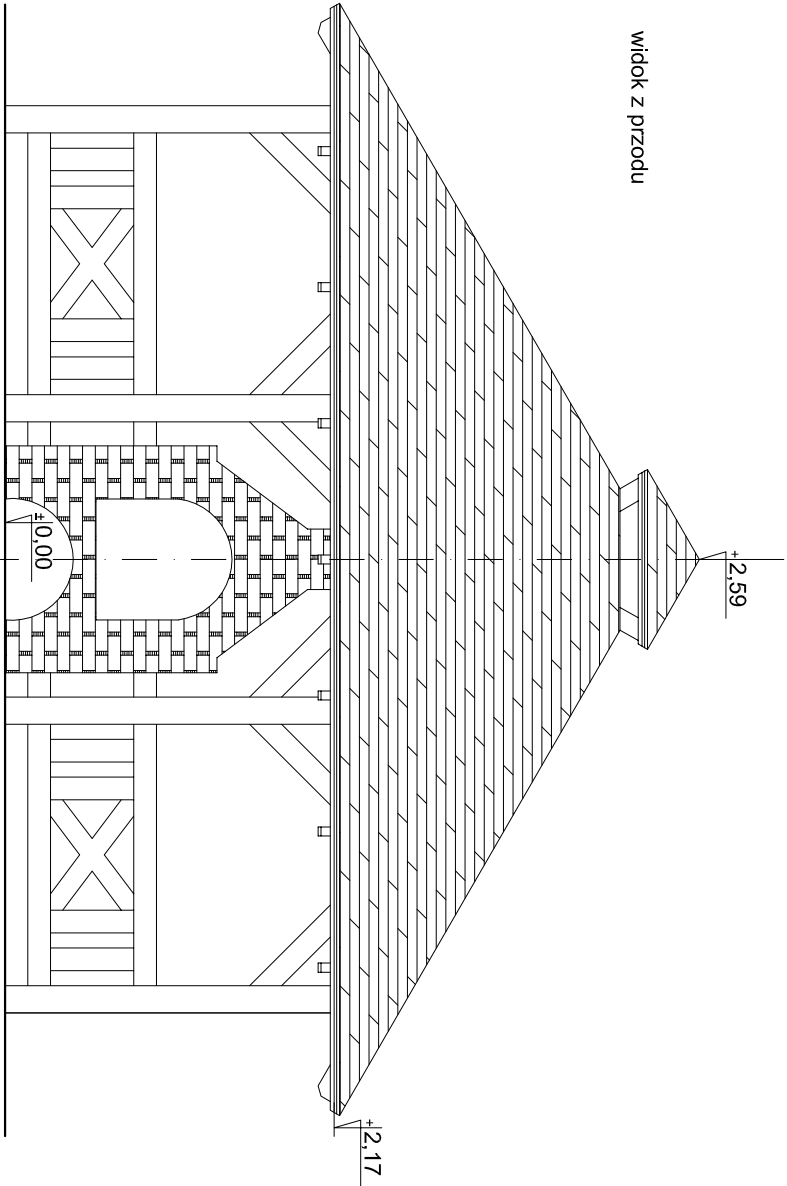

NAZWA I ADRES INWESTYCJI: Budowa boisk sportowych i placu zabaw w Ubyszowie gmina Blizyn, Nr ew. dz.: 596			OGRODY „OGRODY” S.C. J.Nowak, A.Skrzypczak 25-217 Kielce, ul. Hauke Bosaka 7, tel./fax: 41 361 94 24 email: biuro@ogrodykielce.pl NIP: 657-23-84-803 REGON: 292349265		
INWESTOR:	Gmina Blizyn ul. Kościuszki 79a 26-120 Blizyn				
	IMIĘ I NAZWISKO:	PODPIS	DATA	STADIUM	SKALA
PROJEKTOWAŁ:	mgr inż. arch. Marcin Kowalski		03.2010	PROJ-BUD	1 : 50
	nr upr.: SW-28/2006				
	mgr inż. Joanna Helowicz				
OPRACOWAŁ:	mgr inż. Joanna Helowicz				
SPRAWDZIŁ:				ARCHITEKTURA	A5
TYTUŁ RYSUNKU: PROJEKT ALTANY Z GRILLEM - WIDOKI					