



PROJEKT ZAGOSPODAROWANIA TERENU

Oznaczenie symboli na planszy:

- E. Karuzela Huragan /0322/

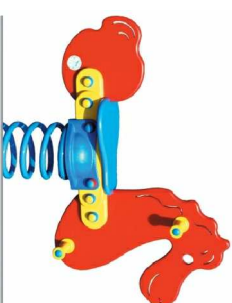

F. Huštavka na sprężynie kiwak
z HDPE KON /2010/

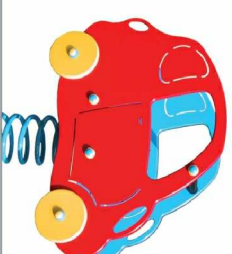

G. Huštawka na sprężynie
kiwak z HDPE AUTO
/3230/

OGRODY

„OGRODY” S.C. J.Nowak, A.Skrzypczak
25-217 Kielce, ul. Hauke Bosaka 7,

tel./fax: 41 361 94 24

mail: biuro@ogrody.kielce.pl

[illegible]

	IMIĘ I NAZWISKO:		PODPIS	DATA	STADIUM	SKALA		
PROJEKTOWAŁ:	mgr inż. arch. Marcin Kowalski m. upr. SW-28/2006	03.2010	BUD-WYK	1 : 1000	NR PRYSUNKU:			
	mgr inż. Joanna Heloniewicz						BRAZJA:	
	OPRACOWAŁ:						mgr inż. Joanna Heloniewicz	BUDOWLANA
SPRAWDZIŁ:								
TYTUŁ PRYSUNKU:	PROJEKT ZAGOSPODAROWANIA TERENU							

NAZWA I ADRES INWESTYCJI

Budowa boisk sportowych i placu zabaw w Ubyszowie


gmina Bliżyn.

Nr ew. dz.: 596

INWESTOR:
Gmina Bliżyn ul. Kościuszk 79a 26-120 Bliżyn

	IMIĘ I NAZWISKO:	PODPIS
PROJEKTOWAŁ:	mgr inż. arch. Marek Kowalski nr upraw. SW-28/2006	
	mgr inż. Joanna Helowicz	
OPRACOWAŁ:	mgr inż. Joanna Helowicz	
SPRAWDZIŁ:		

PROJEKT ZAGOSPODAROWANIA TERENU

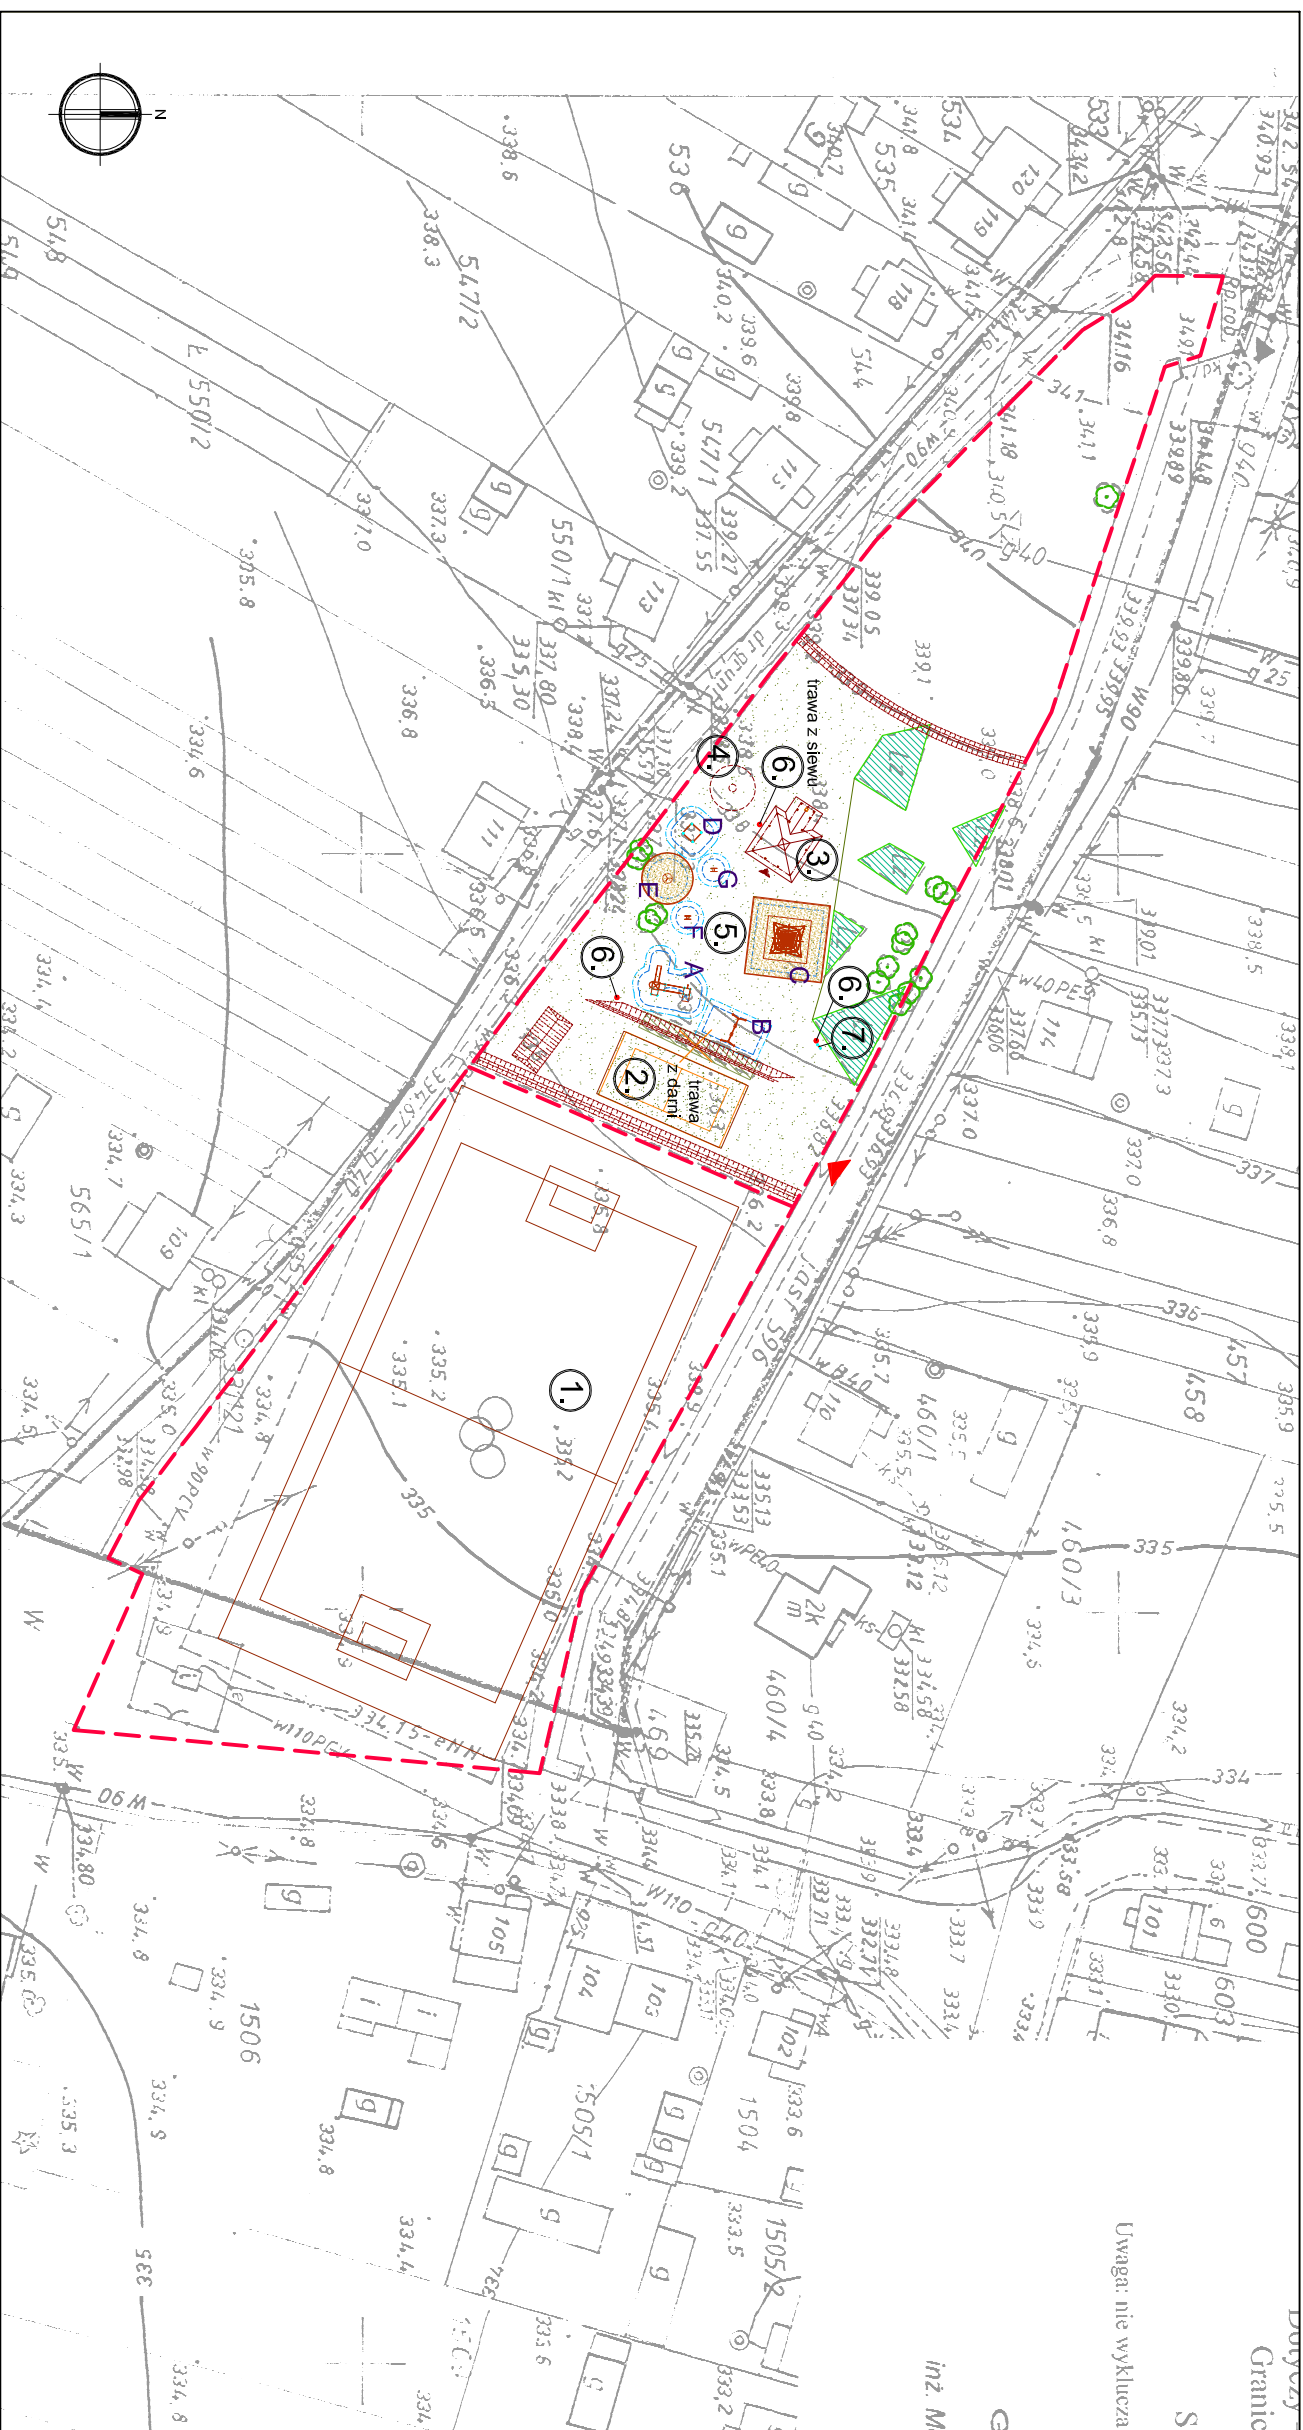

- | | | | | | | |
|------------------------------------|---|----------------------------|---|------------------------------|---|----------------------------|
| 1. Boisko do piłki nożnej |  | istniejące drzewa liściste |  | istniejące grupy drzew |  | granica opracowania |
| 2. Boiska do siatkówki, badmintonu |  | 6. Kosz na śmieci | | | | |
| 3. Altana z grill'em |  | istniejące drzewa iglaste |  | drzewa i krzewy do usunięcia |  | planowane wejścia na teren |
| 4. Miejsce na ognisko | | 7. Regulamin placu zabaw | | | | |

- | | | |
|--------------------------------|---|---|
| urządzenia placu zabaw |  |  |
| strefa funkcjonalna urządzenia |  |  |
| strefa użytkowania urządzenia |  |  |


A. zestaw ROMEK /20003/



B. Huśtawka podwójna Wahadłowa
/30017/



C. Piramidy wspinaczkowe MIDI 3,5m

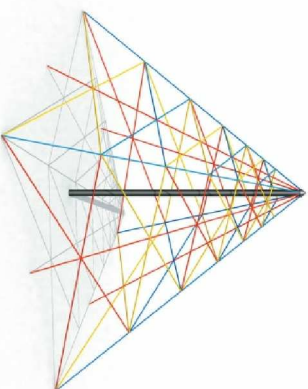

D. Piaskownica kwadratowa bok 1,8m /10026/

