

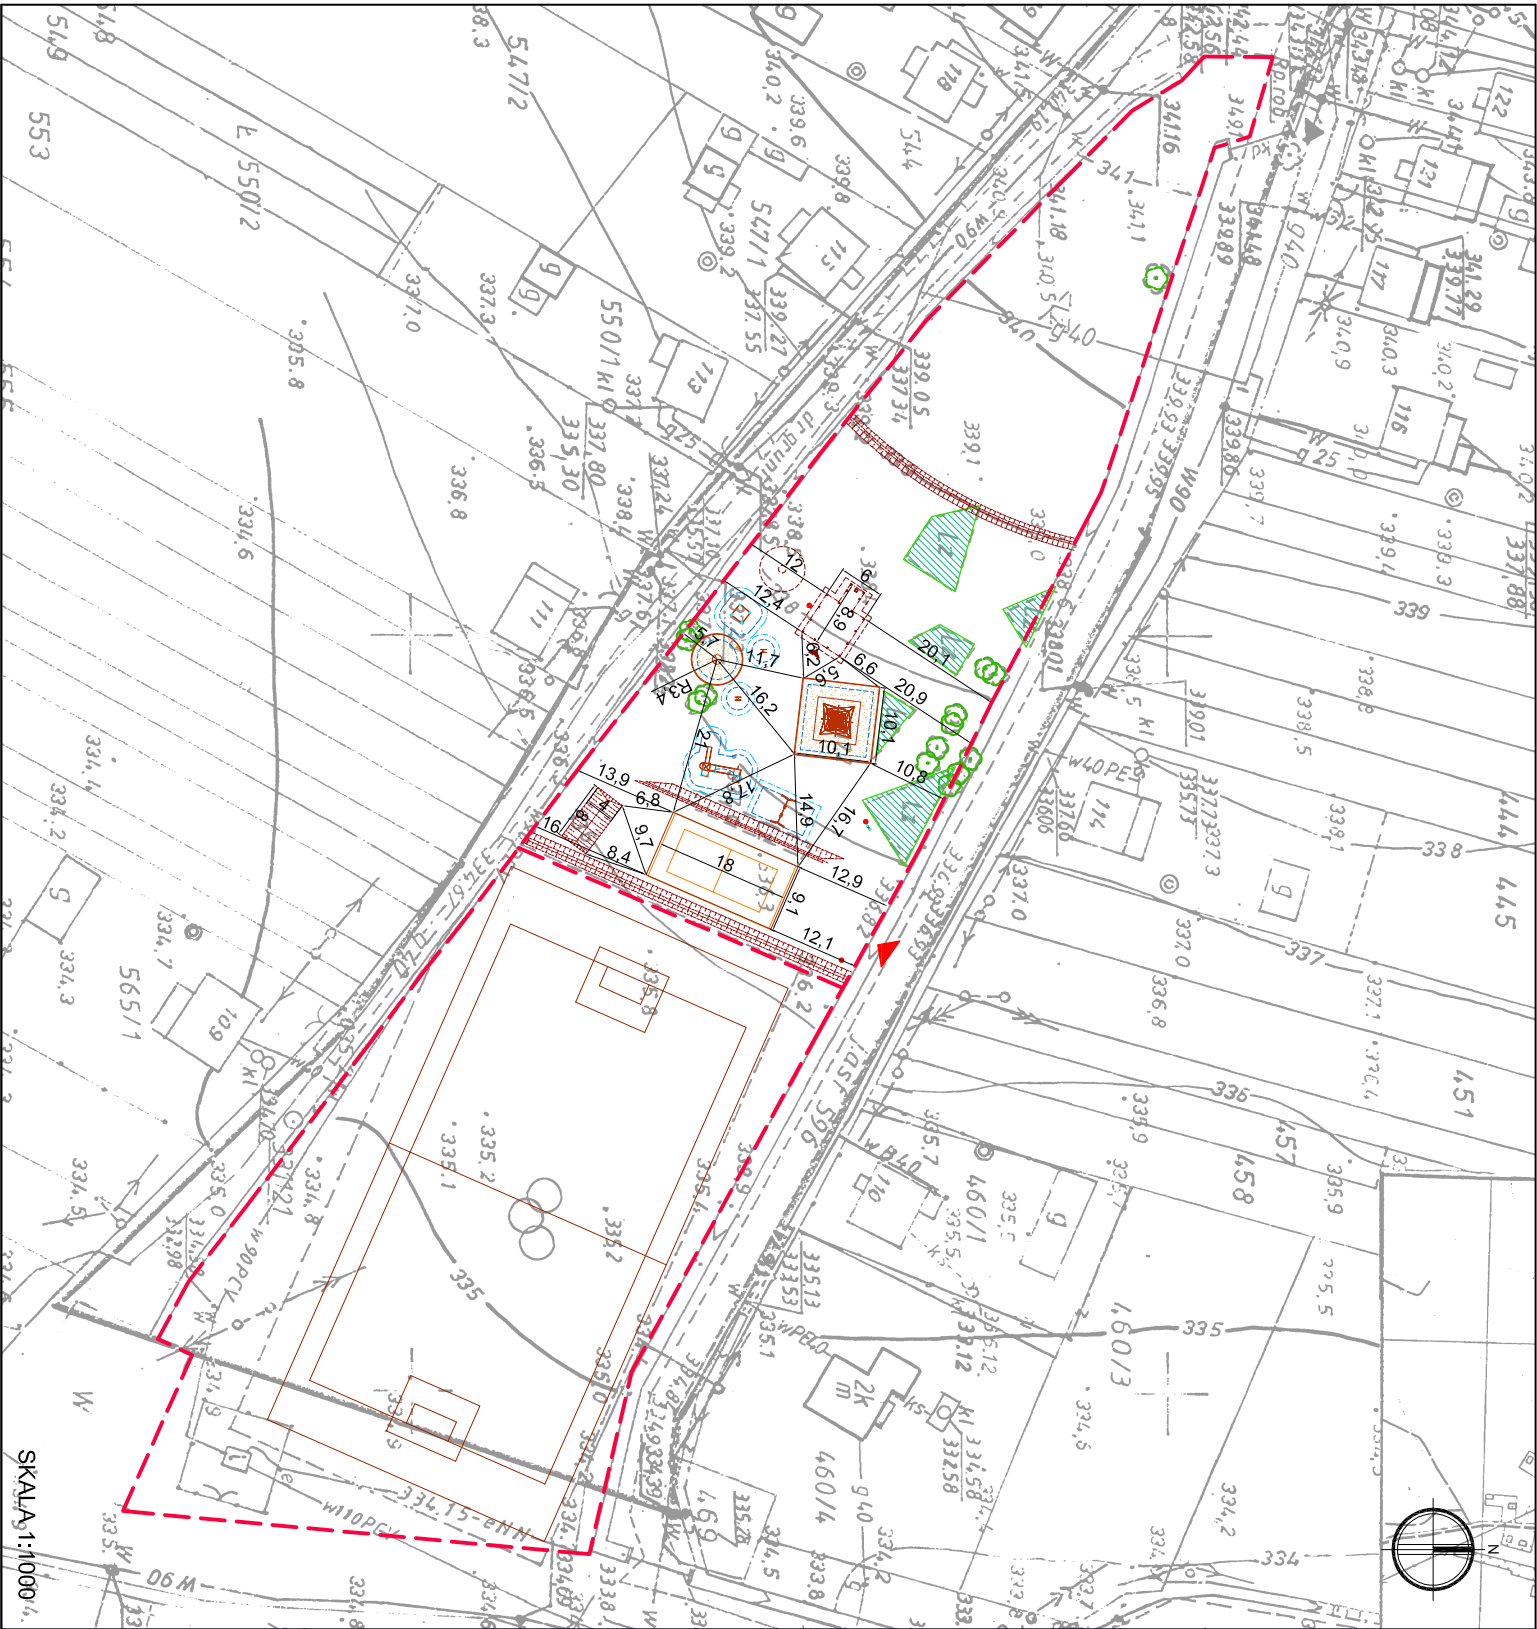
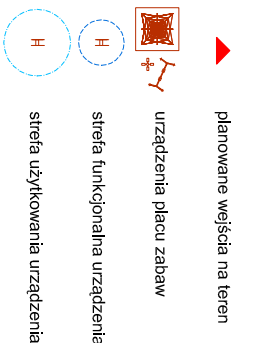


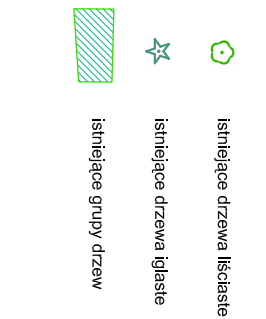

Oznaczenie symboli na planszy:

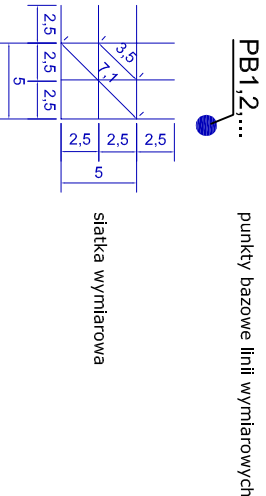

NAZWA I ADRES INWESTYCJI:				OGRODY			
Budowa boisk sportowych i placu zabaw w Ubyszowie gmina Bilżyn, Nr ew. dz.: 596				"OGRODY" S.C. J.Nowak, A.Skrzypczak 25-217 Kielce, ul. Hauke Bosaka 7, tel./fax: 41 361 94 24 email: biuro@ogrody.kielce.pl NIP: 657-23-84-803 REGON: 292349265			
INWESTOR:	Gmina Bilżyn ul. Kościuszk 79a 26-120 Bilżyn			DATA:	STADIUM	SKALA	
	IMIĘ I NAZWISKO:		PODPIŚ	03.2010	BUD-OWNIK	1 : 1000 1:500	
PROJEKTOWAŁ:	-				BRANŻA:	NR RYSUNKU:	
OPRACOWAŁ:	mgr inż. Joanna Helwicz				BUDOWLANA	4	
SPRAWDZIŁ:	-						
TYTUŁ RYSUNKU:				PROJEKT ZAGOSPODAROWANIA TERENU - WYMIAROWANIE			