



RZUT

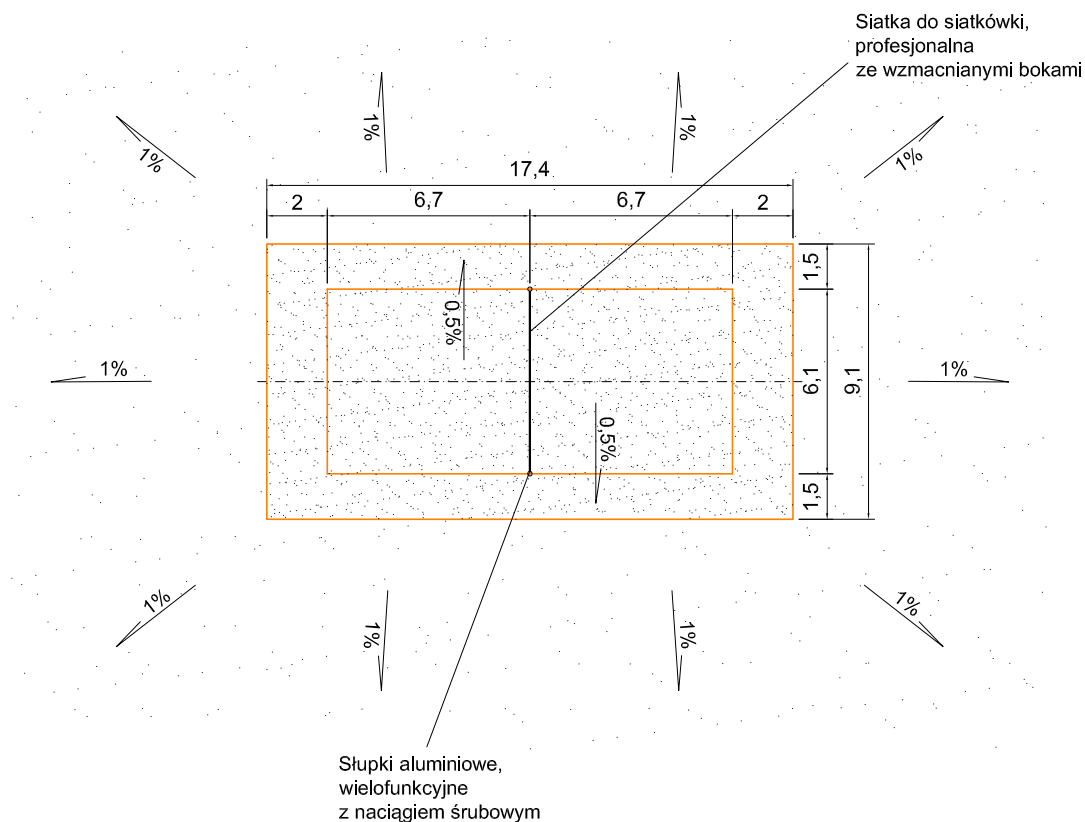

SKALA 1:250

PRZEKRÓJ PRZEZ WARSTWY

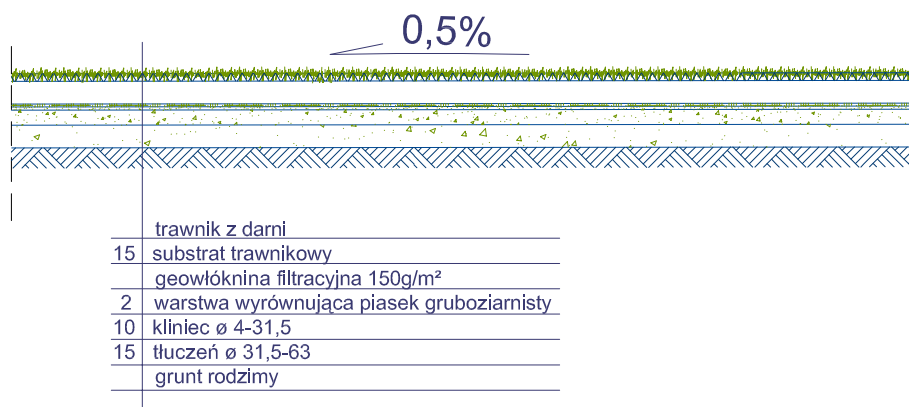

SKALA 1:50

NAZWA I ADRES INWESTYCJI:

Budowa boisk sportowych i placu zabaw w Ubyszowie
gmina Bliżyn.
Nr ew. dz.: 596

INWESTOR:

Gmina Bliżyn ul. Kościuszki 79a 26-120 Bliżyn

OGRODY

„OGRODY” S.C. J.Nowak, A.Skrzypczak
25-217 Kielce, ul. Hauke Bosaka 7,
tel./fax: 41 361 94 24
email: biuro@ogrody.kielce.pl
NIP: 657-23-84-803 REGON: 292349265

	IMIE I NAZWISKO:	PODPIS	DATA	STADIUM	SKALA
PROJEKTOWAŁ:	mgr inż. Joanna Helowicz		03.2010	BUD-WYK	1:50 1:250
OPRACOWAŁ:	mgr inż. Joanna Helowicz			BRANŻA:	NR RYSUNKU:
SPRAWDZIŁ:	-			BUDOWLANA	3

TYTUŁ RYSUNKU:

PROJEKT BOISKA DO PIŁKI SIATKOWEJ I BADMINTONA