



widok z przodu

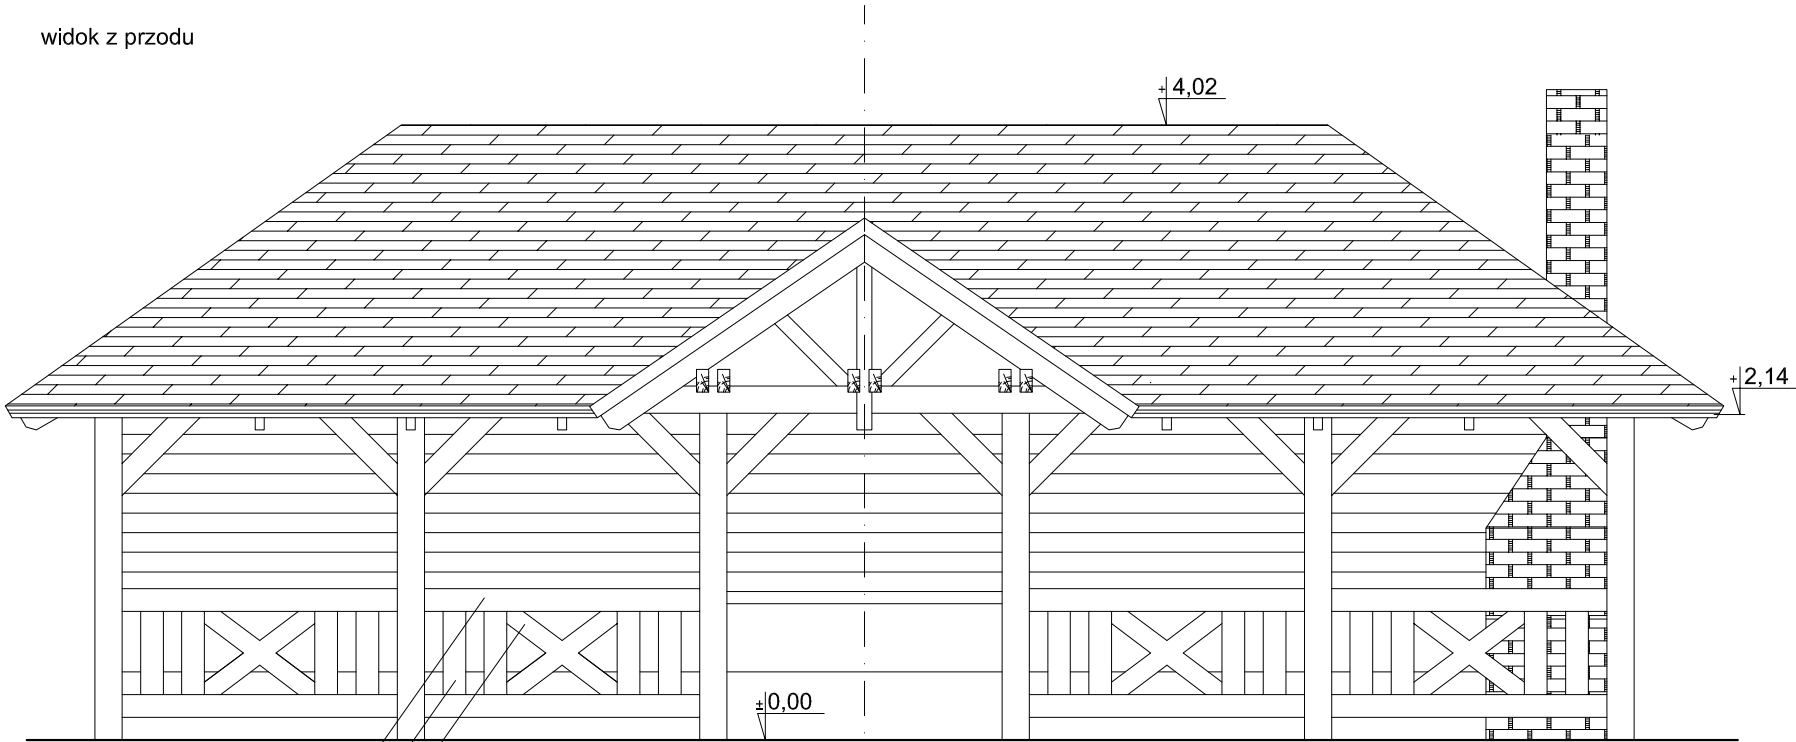


belka 10x15
belka 5x15
belka 5x13


widok z tyłu

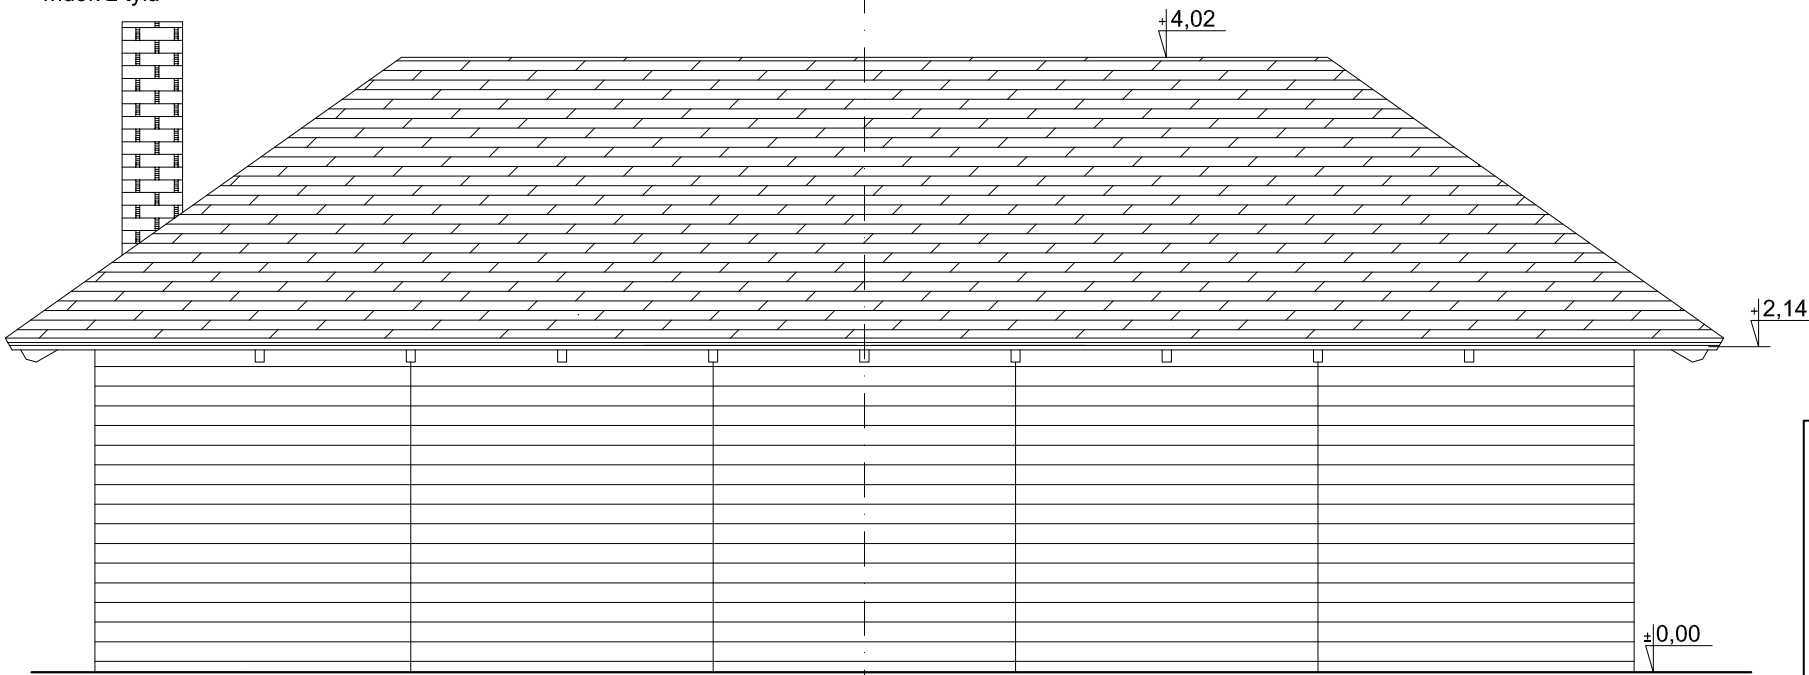

widok z boku

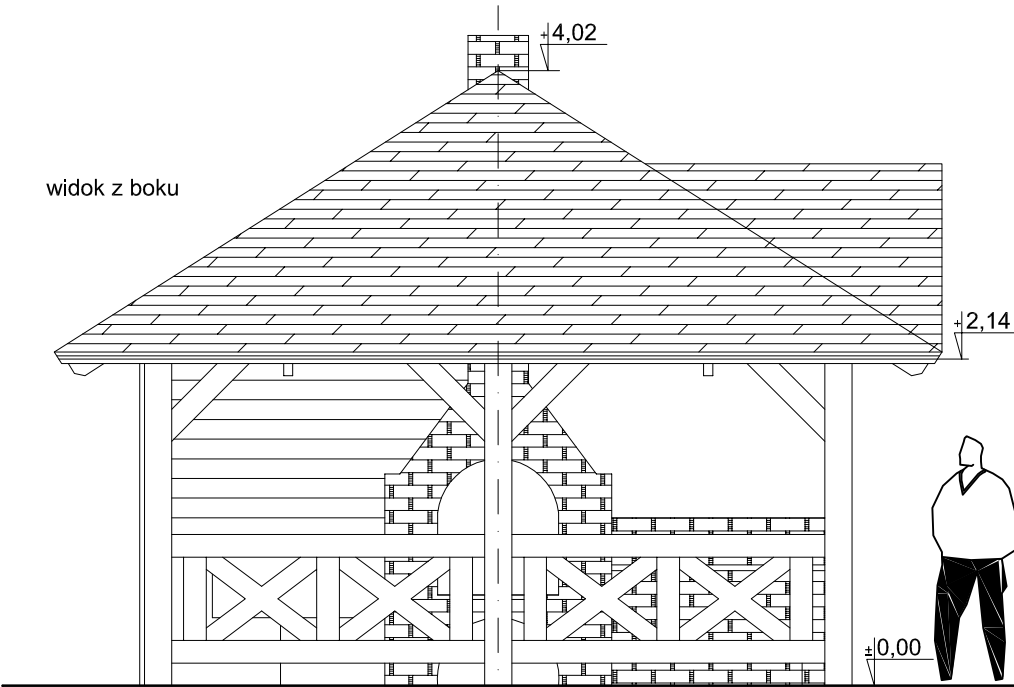

widok z boku

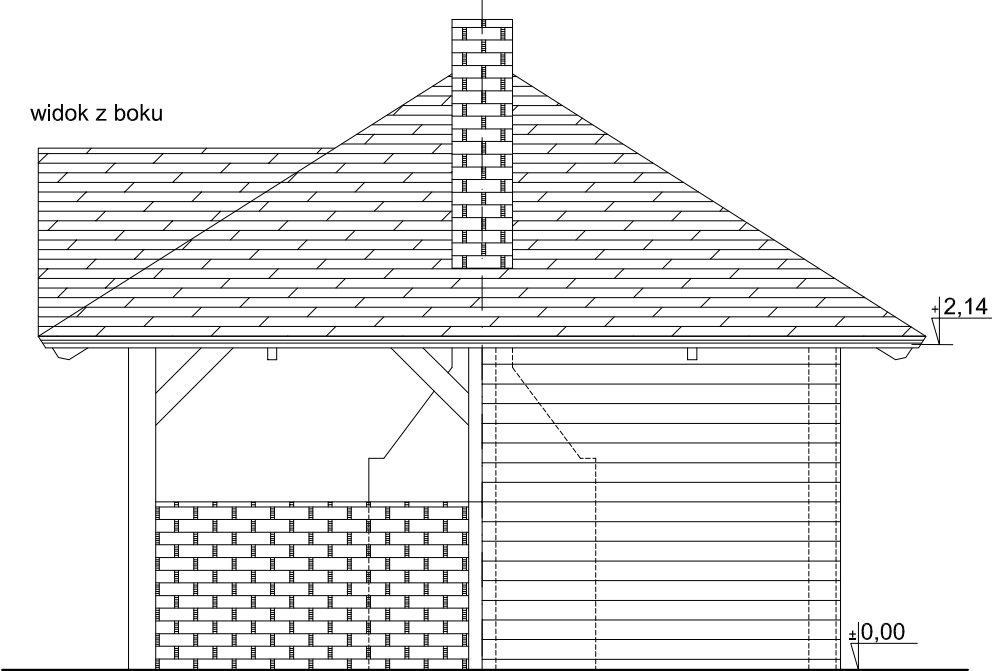

NAZWA I ADRES INWESTYCJI: Budowa infrastruktury turystyczno-rekreacyjnej w miejscowości Gilów nr ew. działki 307 Gmina Bliżyn, woj. świętokrzyskie PROJEKT BUDOWLANO-WYKONAWCZY ALTANY Z GRILLEM W MIEJSCOWOŚCI GILÓW nr ew. dz.: 307			OGRODY „OGRODY” S.C. J.Nowak, A.Skrzypczak 25-217 Kielce, ul. Hauke Bosaka 7, tel./fax: 41 361 94 24 email: biuro@ogrody.kielce.pl NIP: 657-23-84-803 REGON: 292349265		
INWESTOR: Gmina Bliżyn ul. Kościuszki 79a 26-120 Bliżyn			DATA	STADIUM	SKALA
PROJEKTOWAŁ:	mgr inż. arch. Marcin Kowalski nr upr. SW-28/2006		06.2010	PROJ-BUD	1 : 50
	mgr inż. Joanna Helowicz			BRANŻA:	NR RYSUNKU:
OPRACOWAŁ:	mgr inż. Joanna Helowicz			ARCHITEKTURA	A5
SPRAWDZIŁ:					
TYTUŁ RYSUNKU:			PROJEKT ALTANY Z GRILLEM - WIDOKI		