


Siatka do siatkówki,
profesjonalna
ze wzmacnianymi bokami

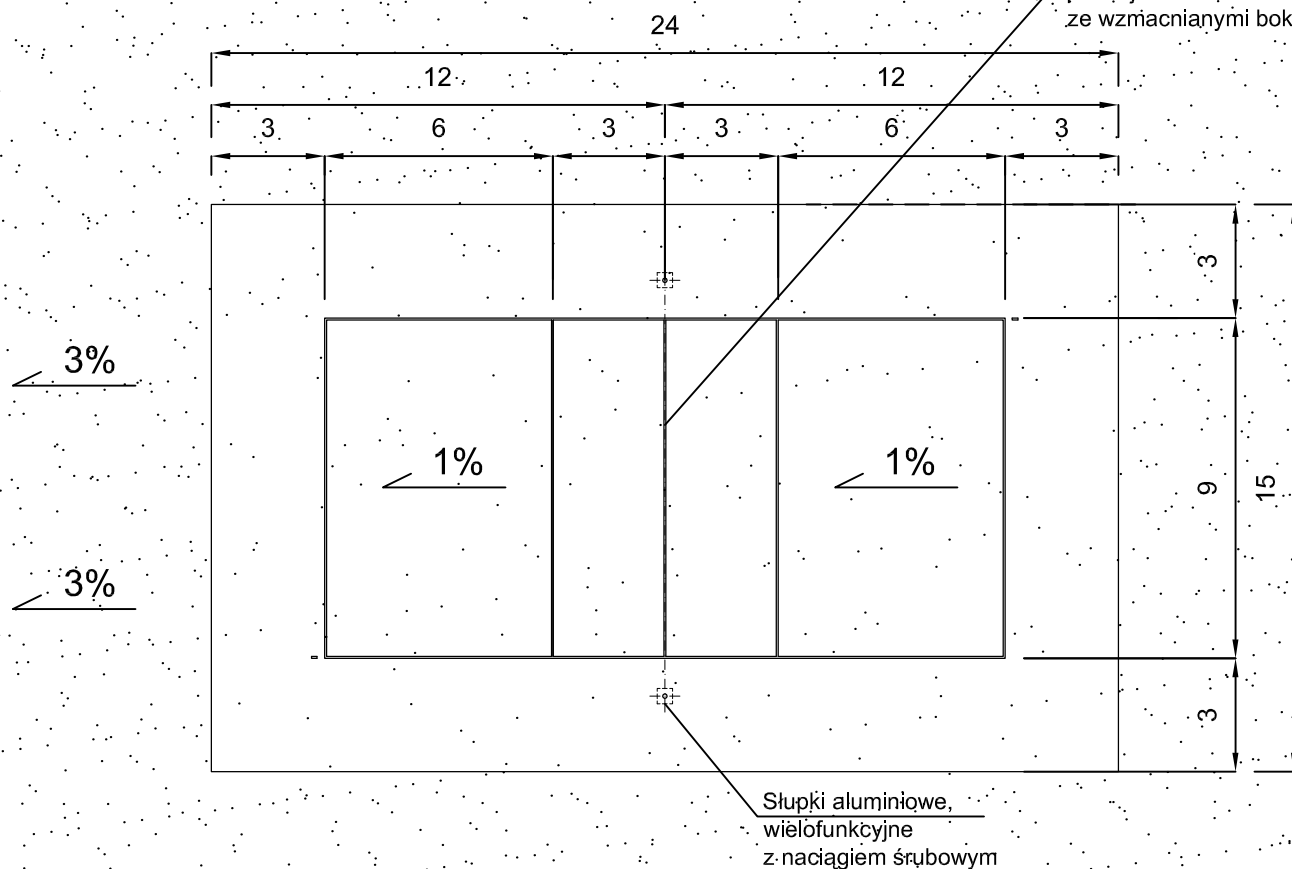

ŠKALA 1:250

1%

	trawnik z darni
15	substrat trawnikowy
	geowłóknina filtracyjna 150g/m ²
2	warstwa wyrównująca piasek gruboziarnisty
15	kliniec Ø 4-31,5
20	łuczeń Ø 31,5-63
	grunt rodzimy

SKALA 1:50

NAZWA I ADRES INWESTYCJE: Budowa infrastruktury turystyczno-rekreacyjnej w miejscowości Gilów nr ew. dz.: 307 Gmina Bliżyn, woj. świętokrzyskie			OGRODY „OGRODY” S.C. J.Nowak, A.Skrzypczak 25-217 Kielce, ul. Hauke Bosaka 7, tel./fax: 41 361 94 24 email: biuro@ogrody.kielce.pl NIP: 657-23-84-803 REGON: 292349265		
INWESTOR: Gmina Bliżyn ul. Kościuszki 79a 26-120 Bliżyn					
	IMIĘ I NAZWISKO:	PODPIS	DATA	STADIUM	SKALA
PROJEKTOWAŁ:	mgr inż. Joanna Helowicz		06.2010	PROJ-BUD	1:50 1:250
OPRACOWAŁ:	mgr inż. Joanna Helowicz			BRANŻA:	NR RYSUNKU:
SPRAWDZIŁ:	mgr inż. arch. Marcin Kowalski nr upr. SW-28/2006			ARCHITEKTURA	4
TYTUŁ RYSUNKU:			PROJEKT BOISKA DO PIŁKI SIATKOWEJ		