


GÓRKI


PROJEKT UKSZTAŁTOWANIA TERENU - PRZESKROJE

rys.3

PRZESKROJ A-A

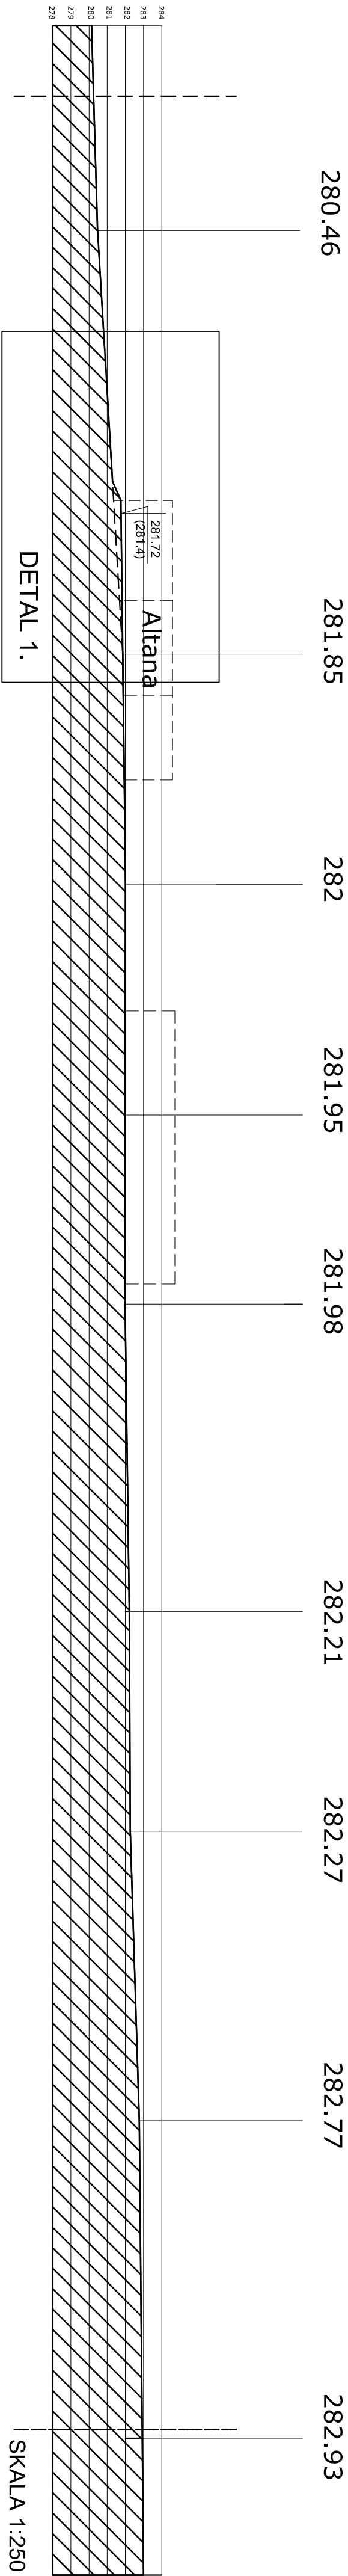

PRZESKROJ B-B

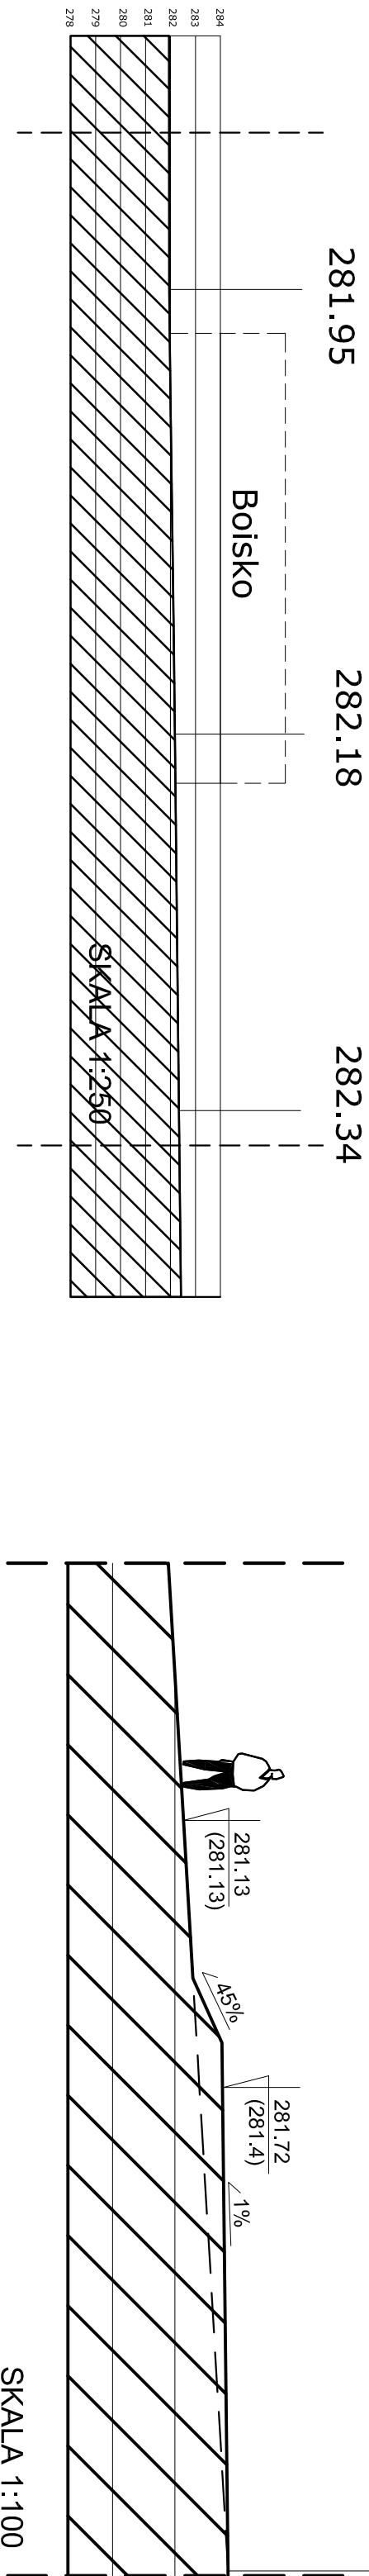

NAZWA I ADRES INWESTYCJI:				OGRODY			
Budowa infrastruktury turystyczno-rekreacyjnej w miejscowości Górki nr ew. dz.: 477 Gmina Białyn, woj. świętokrzyskie				"OGRODY" S.C. z siedzibą w Białynie, ul. Słoneczna 7, 25-217 Kielce, ul. Hauke Bosaka 7, email: biuro@ogrodykielec.pl tel/fax: 41 361 94 24 NIP: 651 23454503 REGON: 256249265			
INWESTOR:				DATA:			
Gmina Białyn, ul. Kościuszki 79a, 25-120 Białyn				06.2010			
IMI I NAZWIŚCIE:				PROJEKT:			
mgr inż. arch. Marek Kowalski				PROJ-BUD			
OPRACOWAŁ:				PROJ-BUD			
mgr inż. Anna Sabor				1:250			
SPRAWDZIŁ:				BUDOWA:			
				1:100			
Tytuł rysunku:				ARCHITEKTURA			
				3			