



## RZUT

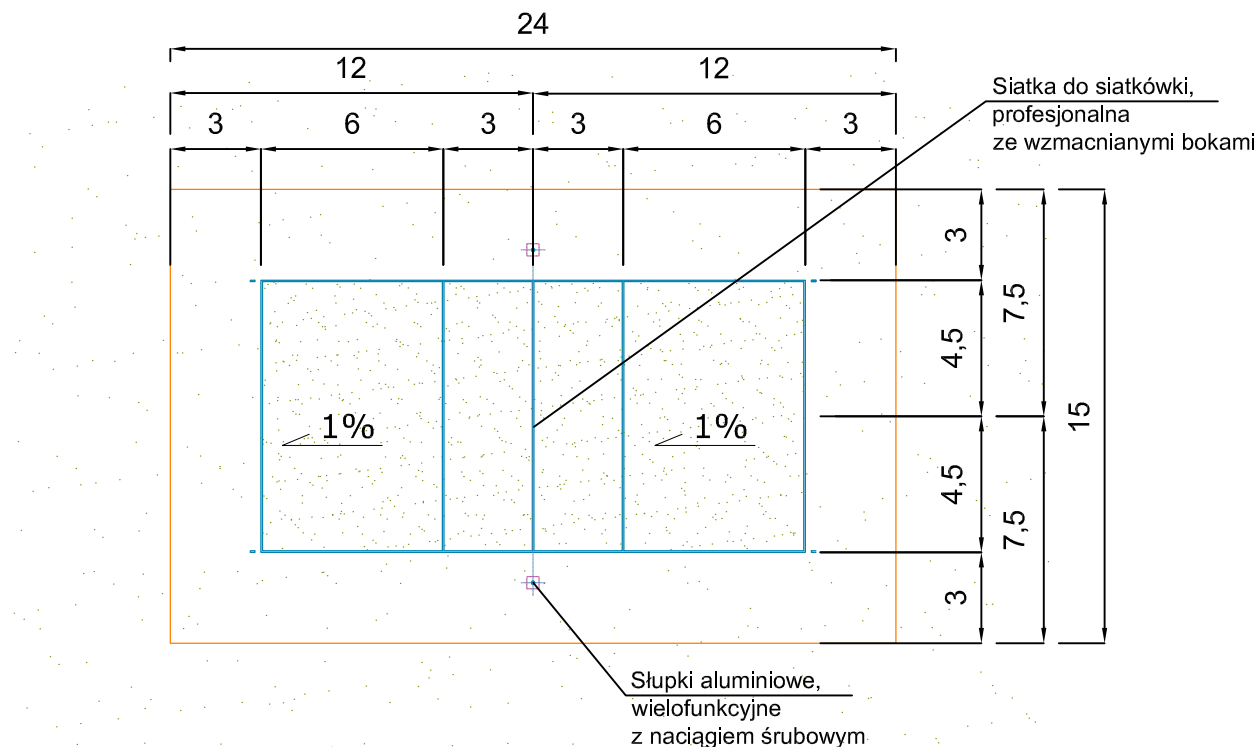

SKALA 1:250

## PRZEKRÓJ PRZEZ WARSTWY

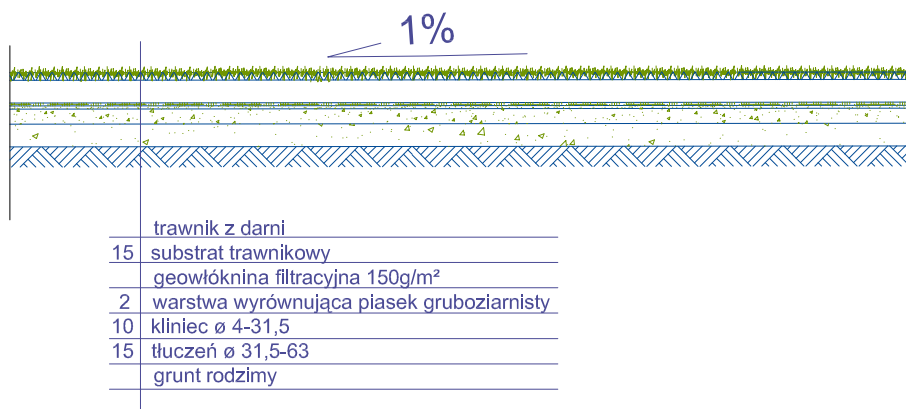

SKALA 1:50

NAZWA I ADRES INWESTYCJI:

Budowa infrastruktury turystyczno-rekreacyjnej w miejscowości Górki nr ew. dz.: 477 Gmina Bliżyn, woj. świętokrzyskie

INWESTOR: Gmina Bliżyn ul. Kościuszki 79a 26-120 Bliżyn

IMIE I NAZWISKO:

PODPIS

PROJEKTOWAŁ: mgr inż. Joanna Helowicz

OPRACOWAŁ: mgr inż. Joanna Helowicz

SPRAWDZIŁ: mgr inż. arch. Marcin Kowalski nr upr. SW-28/2006

TYTUŁ RYSUNKU:

PROJEKT BOISKA DO PIŁKI SIATKOWEJ

OGRODY

„OGRODY” S.C. J.Nowak, A.Skrzypczak  
25-217 Kielce, ul. Hauke Bosaka 7,  
tel./fax: 41 361 94 24  
email: biuro@ogrody.kielce.pl  
NIP: 657-23-84-803 REGON: 292349265

DATA

STADIUM

SKALA

06.2010

PROJ-BUD

1:50  
1:250

BRANŻA:

NR RYSUNKU:

ARCHITEKTURA

4