



A. Huśtawka "Kiwak" B. Huśtawka "Kiwak"




C. Zestaw "Filip"

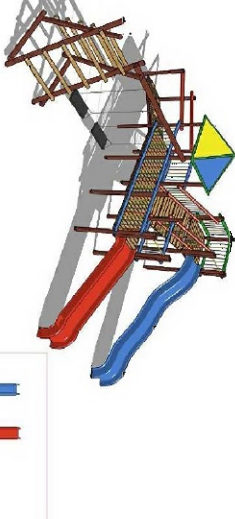



D. Huśtawka "Bocianie Gniazdo"

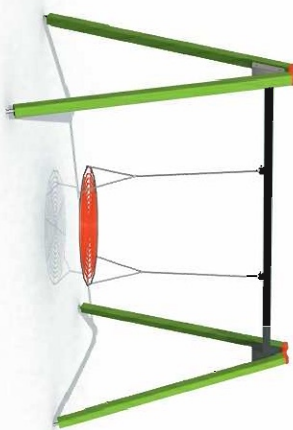

E. Karuzeła słupowa z trzema uchwytyami

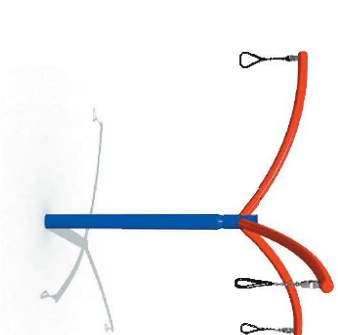

F. Zestaw "Test"

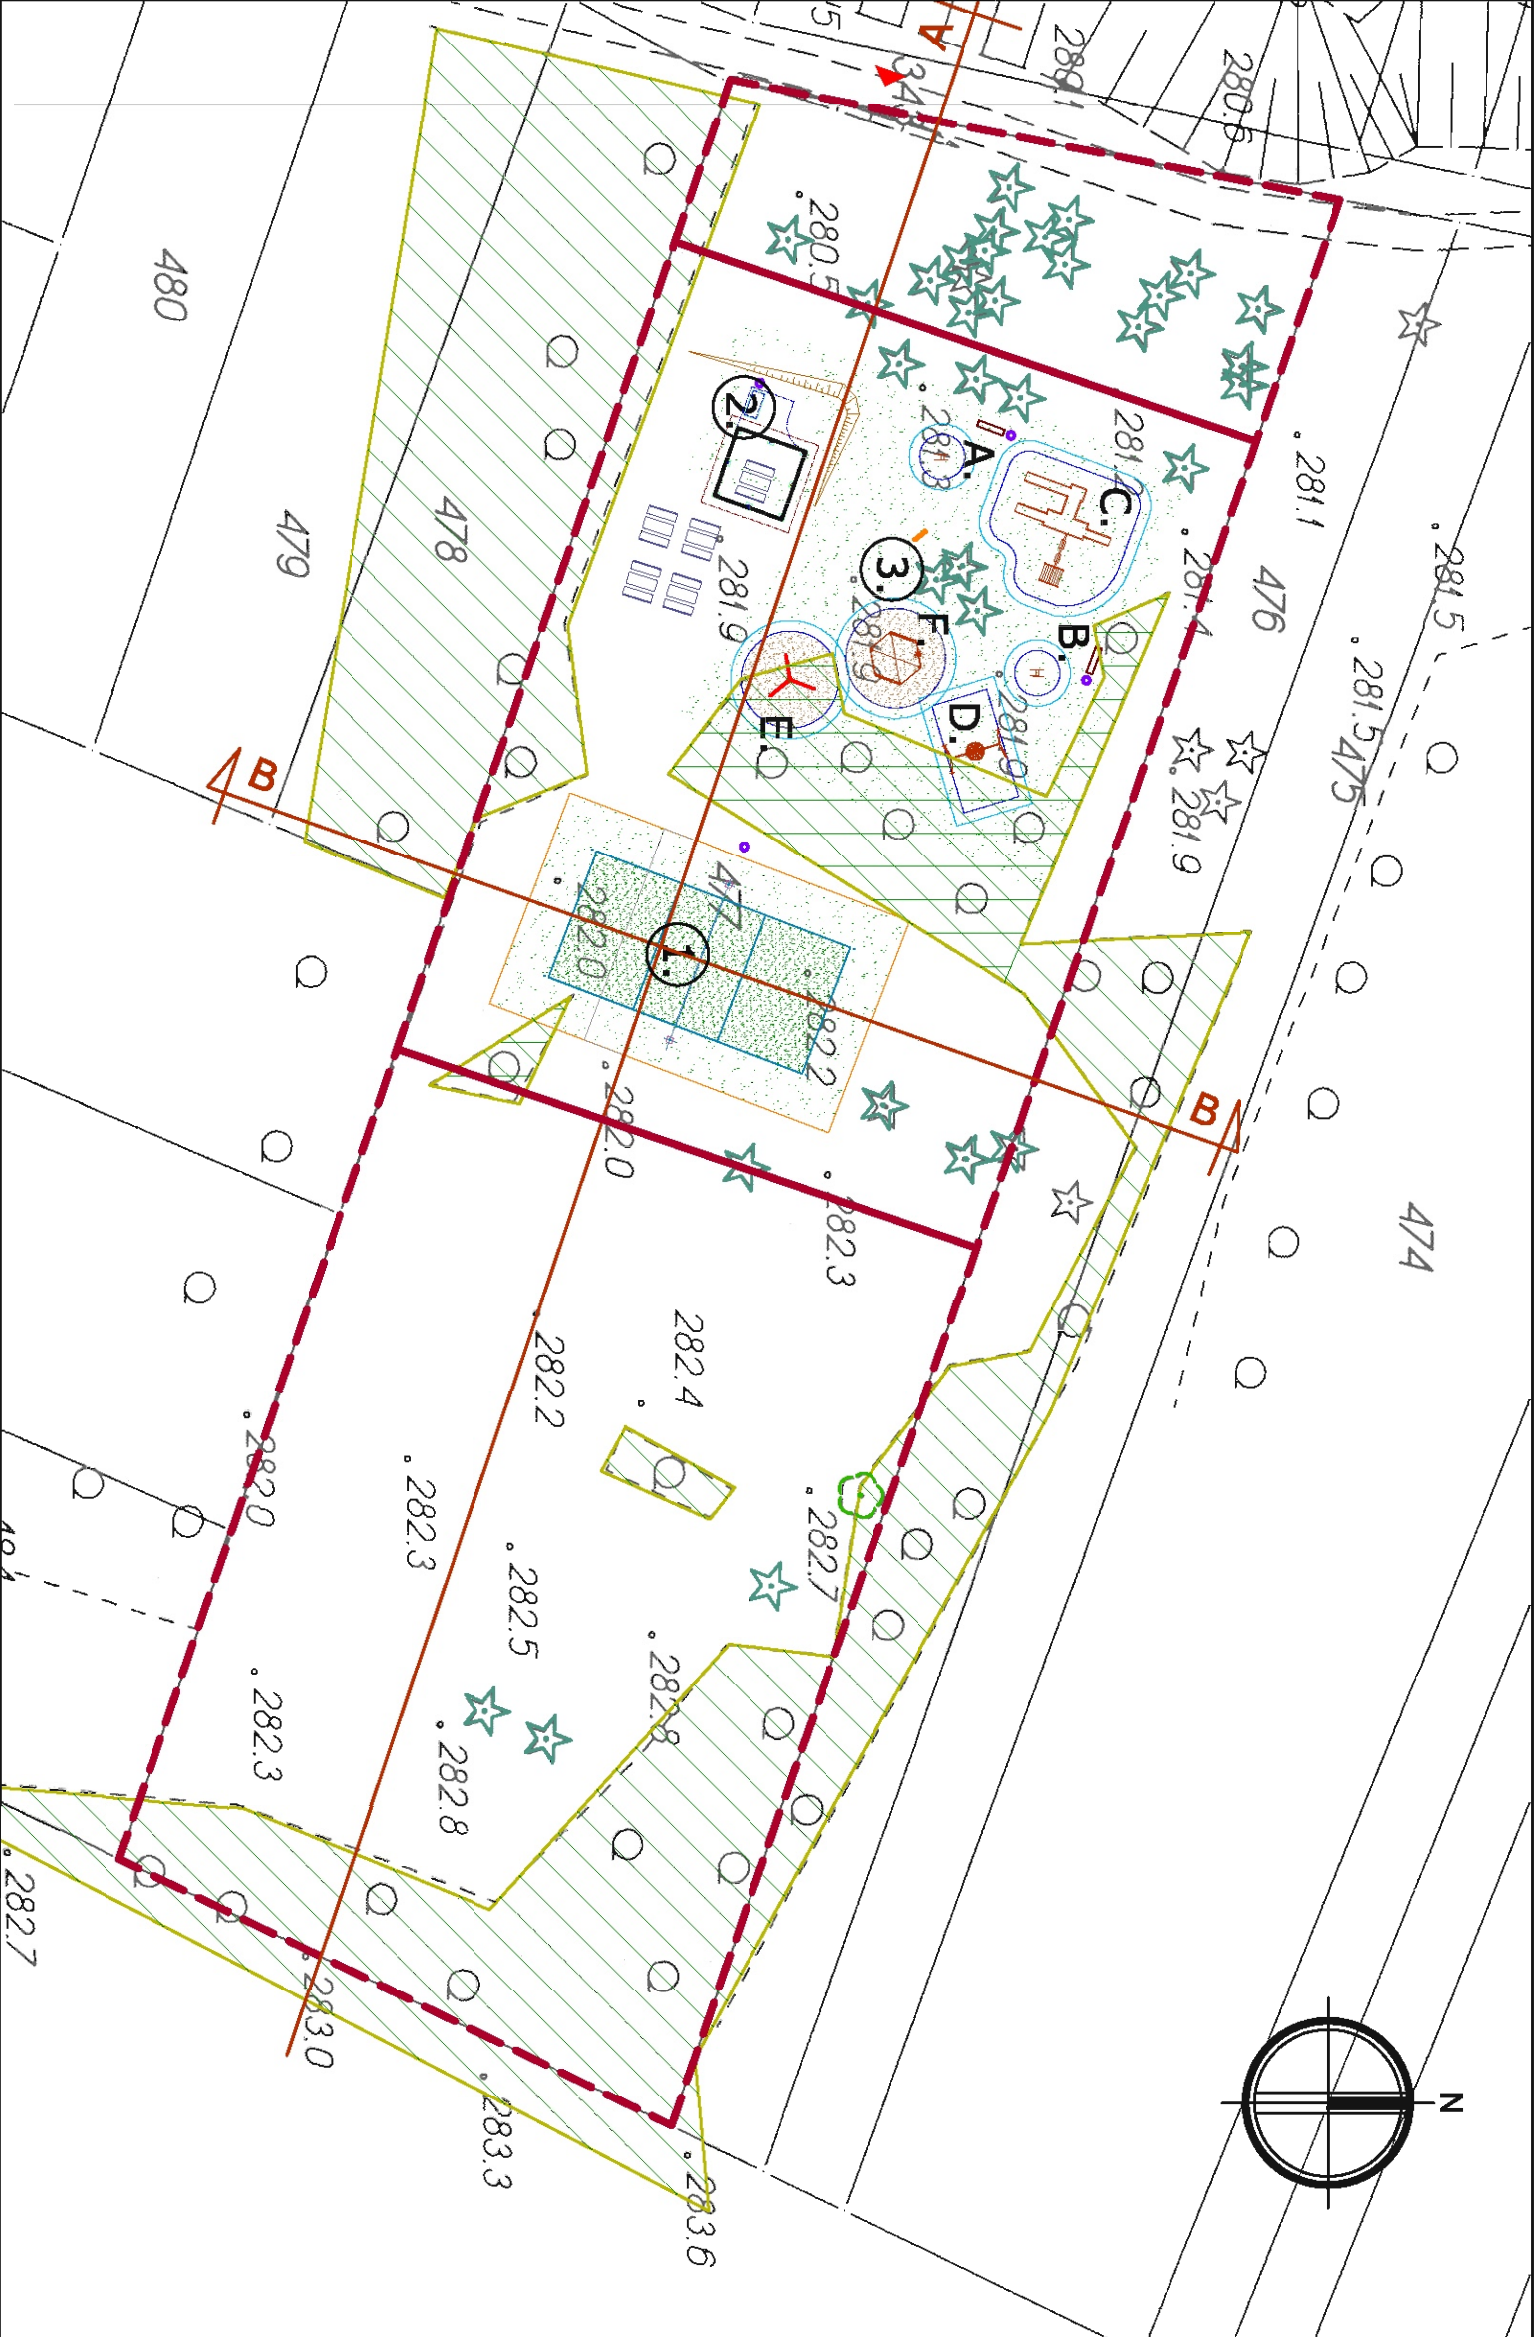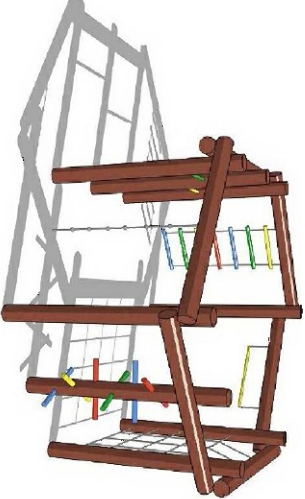

LEGENDA

1. Boisko do piłki siatkowej

2. Altana z grilliem

3. Plac zabaw

planowane wejścia na teren

graniczna ewidencyjna działki

granicza opracowania

piasek

trawnik z siewu

trawnik z darni

istniejące drzewa liściaste

istniejące drzewa iglaste

istniejące grupy drzew liściastych

istniejące grupy drzew liściastych do uzupełnienia

skąpy, nasypy

urządzenia placu zabaw

strefa użytkowania urządzenia

strefa bezpieczeństwa

regulaminu placu zabaw

kość na śmieci

ławki

ławki i stopy

OGRODY

S.C. J. Nowak, A. Skrzypczak

25-217 Klejce, ul. Hauke Bosaka 7,

tel./fax: 41 361 94 24

email: biuro@ogrody.klejsa.pl

NIP: 657-23-84-803 REGON: 282349265

INWESTOR:	Gmina Bilzyn ul. Kościuszki 79a 26-120 Bilzyn		DATA:	06.2010	
PROJEKTOWAŁ:	mgr inż. arch. Marcin Kowalski	PODPIS:	PROJ.-BUD	1 : 500	
OPRACOWAŁ:	mgr inż. Anna Satrio	PODPIS:	BRANŻA:	ARCHITEKTURA	
SPRAWOWAŁ:			ARCHITEKTURA	1	

TYTUŁ RYSUNKU: PROJEKT ZAGOSPODAROWANIA TERENU