



RZUT

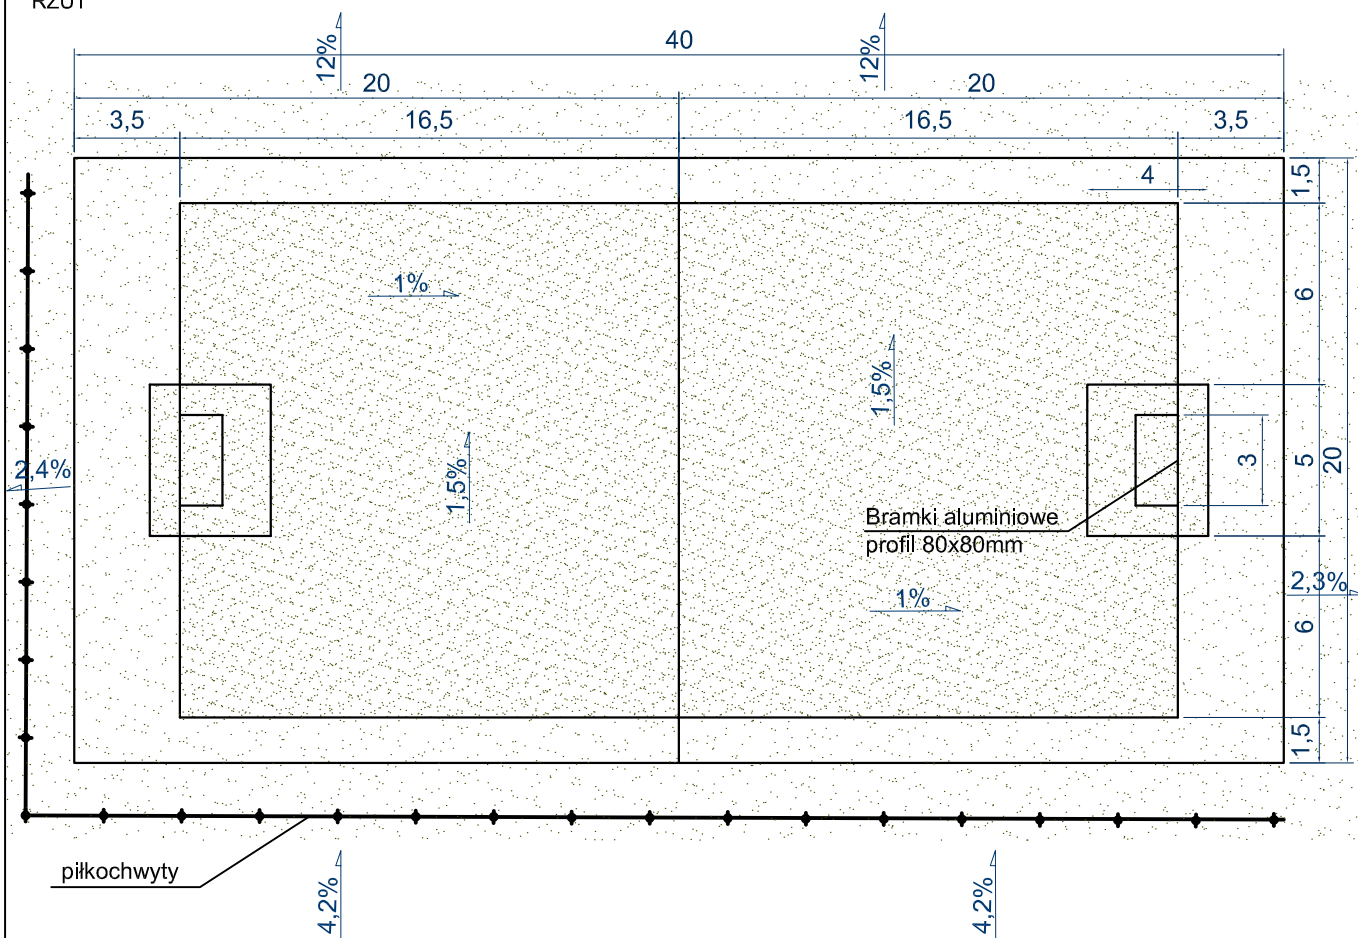

SKALA 1:250

PRZEKRÓJ PRZEZ WARSTWY

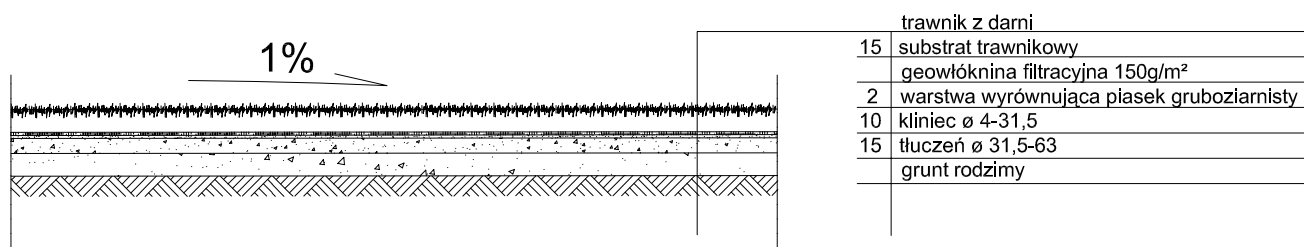

SKALA 1:50

NAZWA I ADRES INWESTYCJI:

ZAGOSPODAROWANIE TERENU REKREACYJNEGO W SOŁTYKOWIE
- PLACE ZABAW, BOISKO SPORTOWE, MIEJSCE DO GRILOWANIA
WRAZ Z DOJAZDAMI I CHODNIKAMI
nr ewid. działek: 55/18, 55/19, 55/20, 55/21, 55/23

INWESTOR: Gmina Bliżyn ul. Kościuszki 79a 26-120 Bliżyn

IMIĘ I NAZWISKO:

PODPIS

PROJEKTOWAŁ: mgr inż. Joanna Helowicz

OPRACOWAŁ: mgr inż. Joanna Helowicz

SPRAWDZIŁ: mgr inż. arch. Marcin Kowalski
nr upr. SW-28/2006

TYTUŁ RYSUNKU:

PROJEKT BOISKA DO PIŁKI NOŻNEJ

OGRODY

„OGRODY” S.C. J.Nowak, A.Skrzypczak
25-217 Kielce, ul. Hauke Bosaka 7,
tel./fax: 41 361 94 24
email: biuro@ogrody.kielce.pl
NIP: 657-23-84-803 REGON: 292349265

DATA

STADIUM

SKALA

06.2010

PROJ-BUD

1:50

1:250

BRANŻA:

NR RYSUNKU:

ARCHITEKTURA

3