


## PRZEKRÓJ PIONOWY

SKALA 1:50

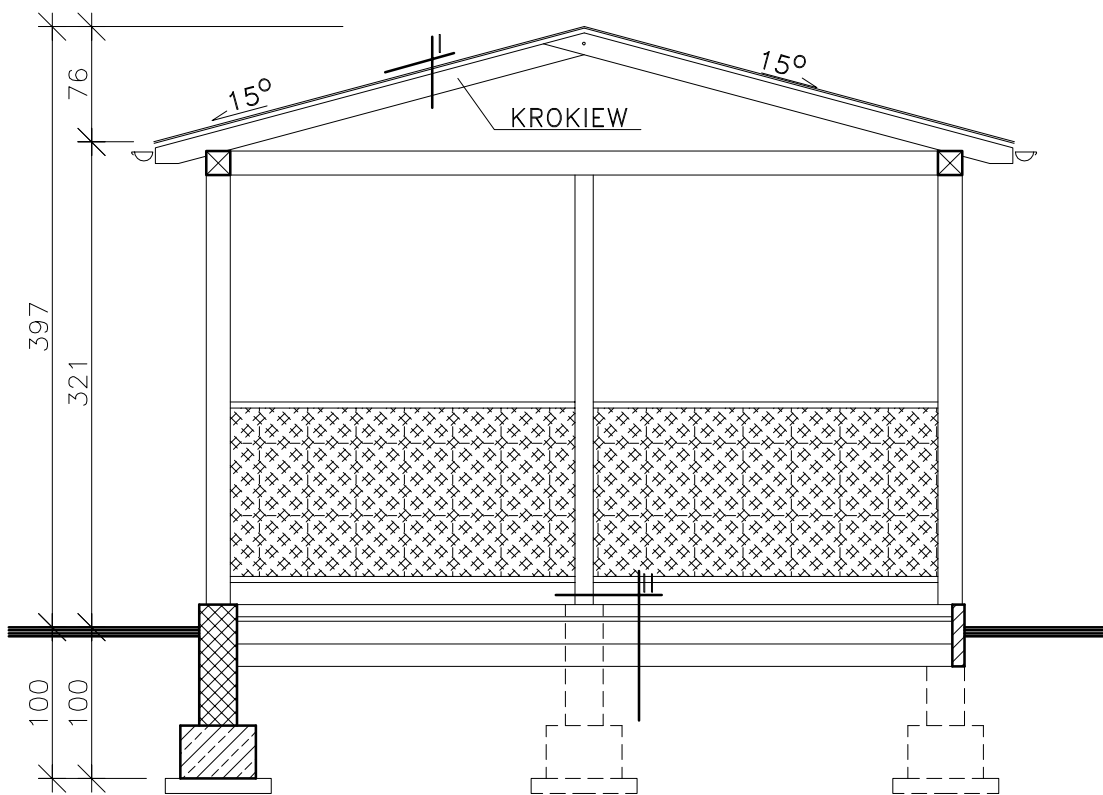

I	GONT BITUMICZNY
	DESKOWANIE PEŁNE
	KROKIEW DREWNIANA

II	KOSTKA BETONOWA
	PODSYPKA CEM.-PIASK. 3cm
	KRUSZYWO ŁAMANE
	PIASEK