


WOJTYNIÓW

PROJEKT ALTANY - RZUT PRZYZIEMIEMIA

rys.A1

PRZEKRÓJ A-A

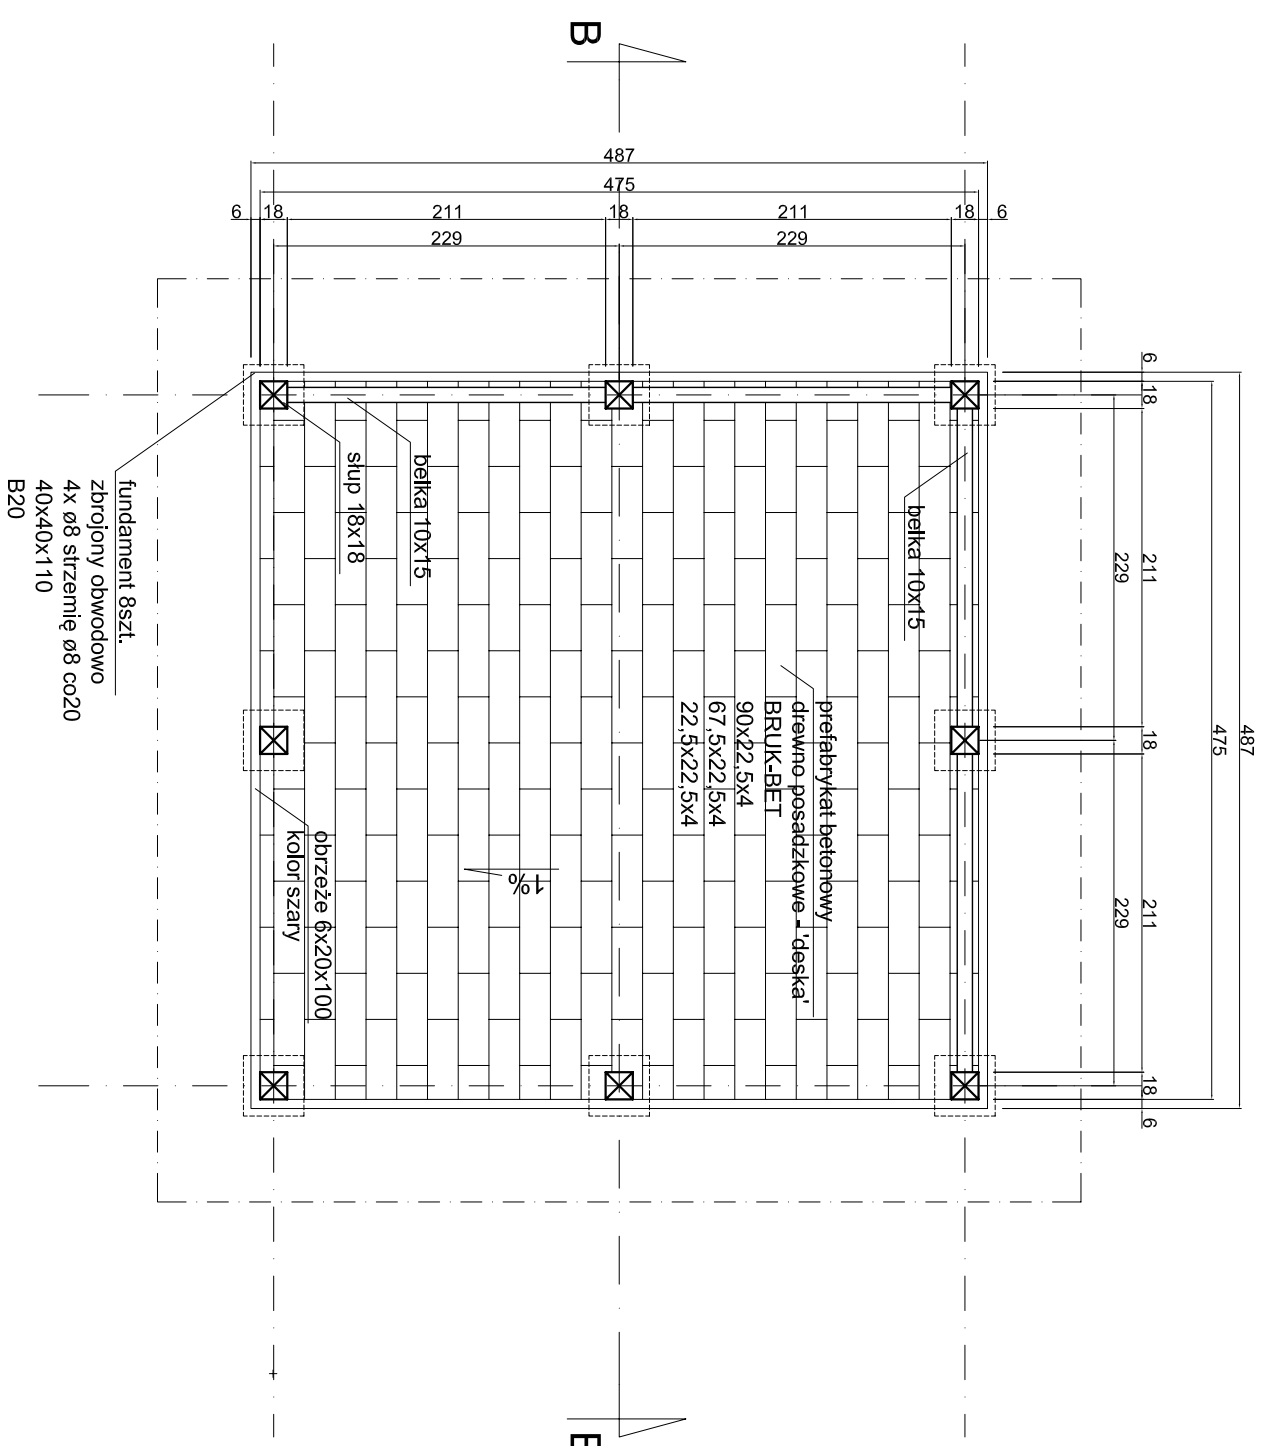

Nazwa i adres inwestycji:			OGRODY Agnieszka Skrzypczak spółka komandytowa 25-217 Kielce: ul. Hauke Bosoka 7 tel./fax 41 361 74 24 email: biuro@ogrody.kielce.pl NIP: 657-23-84-803 REGON: 292349265		
Inwestor:			Gmina Bliżyn ul.Kościuszki 79a, 26-120 Bliżyn		
Imię i nazwisko:		Podpis		Data	
Projektował:		mgr inż. arch. Marcin Kowalski nr upr. SW- 28/2006		12.2012	
Opracował:		inż. Małgorzata Mielkiewicz		PROJ-BUD	
				1:50	
		BRANŻA:		NR RYSUNKU:	
		ARCHITEKTURA		A 1	
Tytuł rysunku: PROJEKT ALTANY - RZUT PRZYZIEMI					