
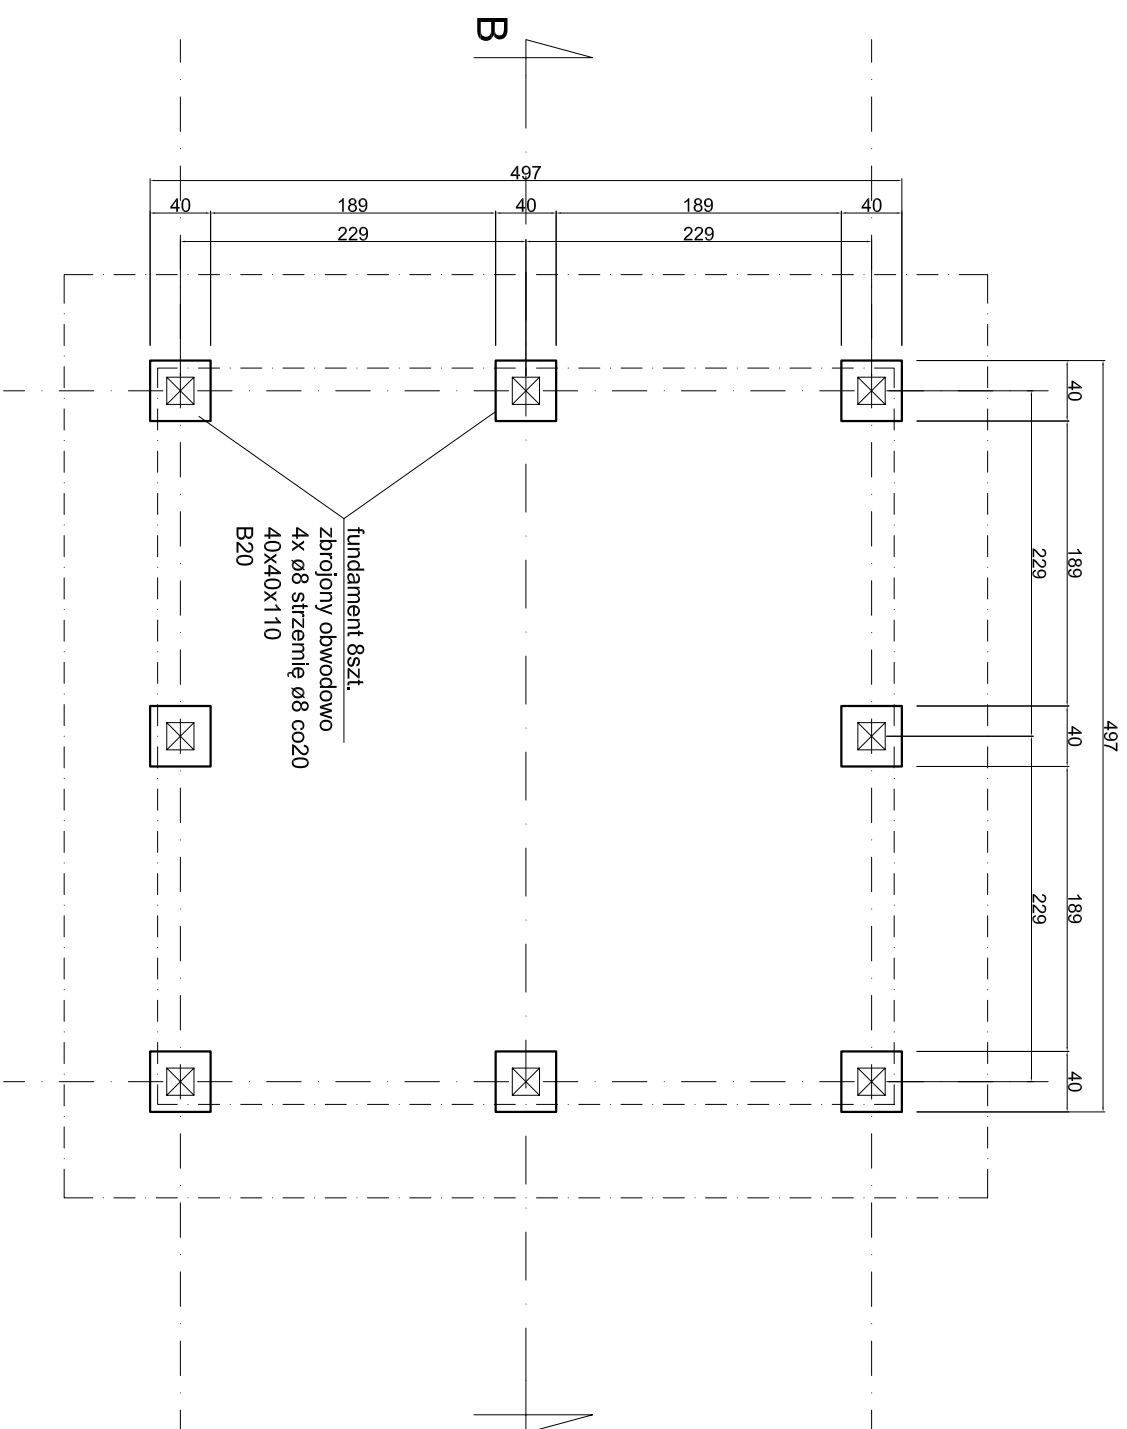


WOJTYNIÓW

PROJEKT ALTANY - RZUT FUNDAMENTÓW

rys.k1

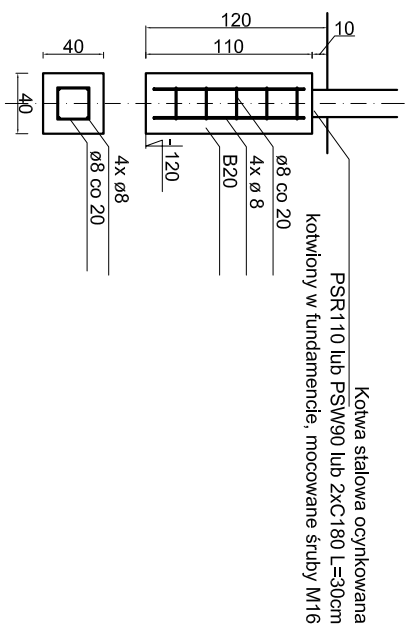

Nazwa i adres inwestycji:		Nazwa i adres inwestycji:	
Budowa placu zabaw i altany w miejscowości Wojtyniów nr ewid. działki 427		OGRODY Agnieszka Skrzypczak spółka komandytowa 25-217 Kielce: ul. Hauke Bosacka 7 tel./fax 41 361 94 24 email: biuro@ogrody.kielce.pl NIP: 657-23-84-803 REGON: 297349265	
INWESTOR:	Gmina Bliżyn ul.Koścuszki 79a, 26-120 Bliżyn		
	IMI I NAZWISKO:	DATA	STADIUM
PROJEKTOWAŁ:	mgr inż. Róża Sędzieliński nr upr.: SW/K/0028/POOK/05	12.12.2012	PROJ-BUD
OPRACOWAŁ:	inż. Małgorzata Mielkiewicz		1:50
		BRANŻA:	NR RYSUNKU:
		KONSTRUKCJA	K 1
Tytuł rysunku:		Tytuł rysunku:	
PROJEKT ALTANY - RZUT FUNDAMENTÓW		PROJEKT ALTANY - RZUT FUNDAMENTÓW	