


DREWNIANE OGRODZENIE PLACU ZABAW

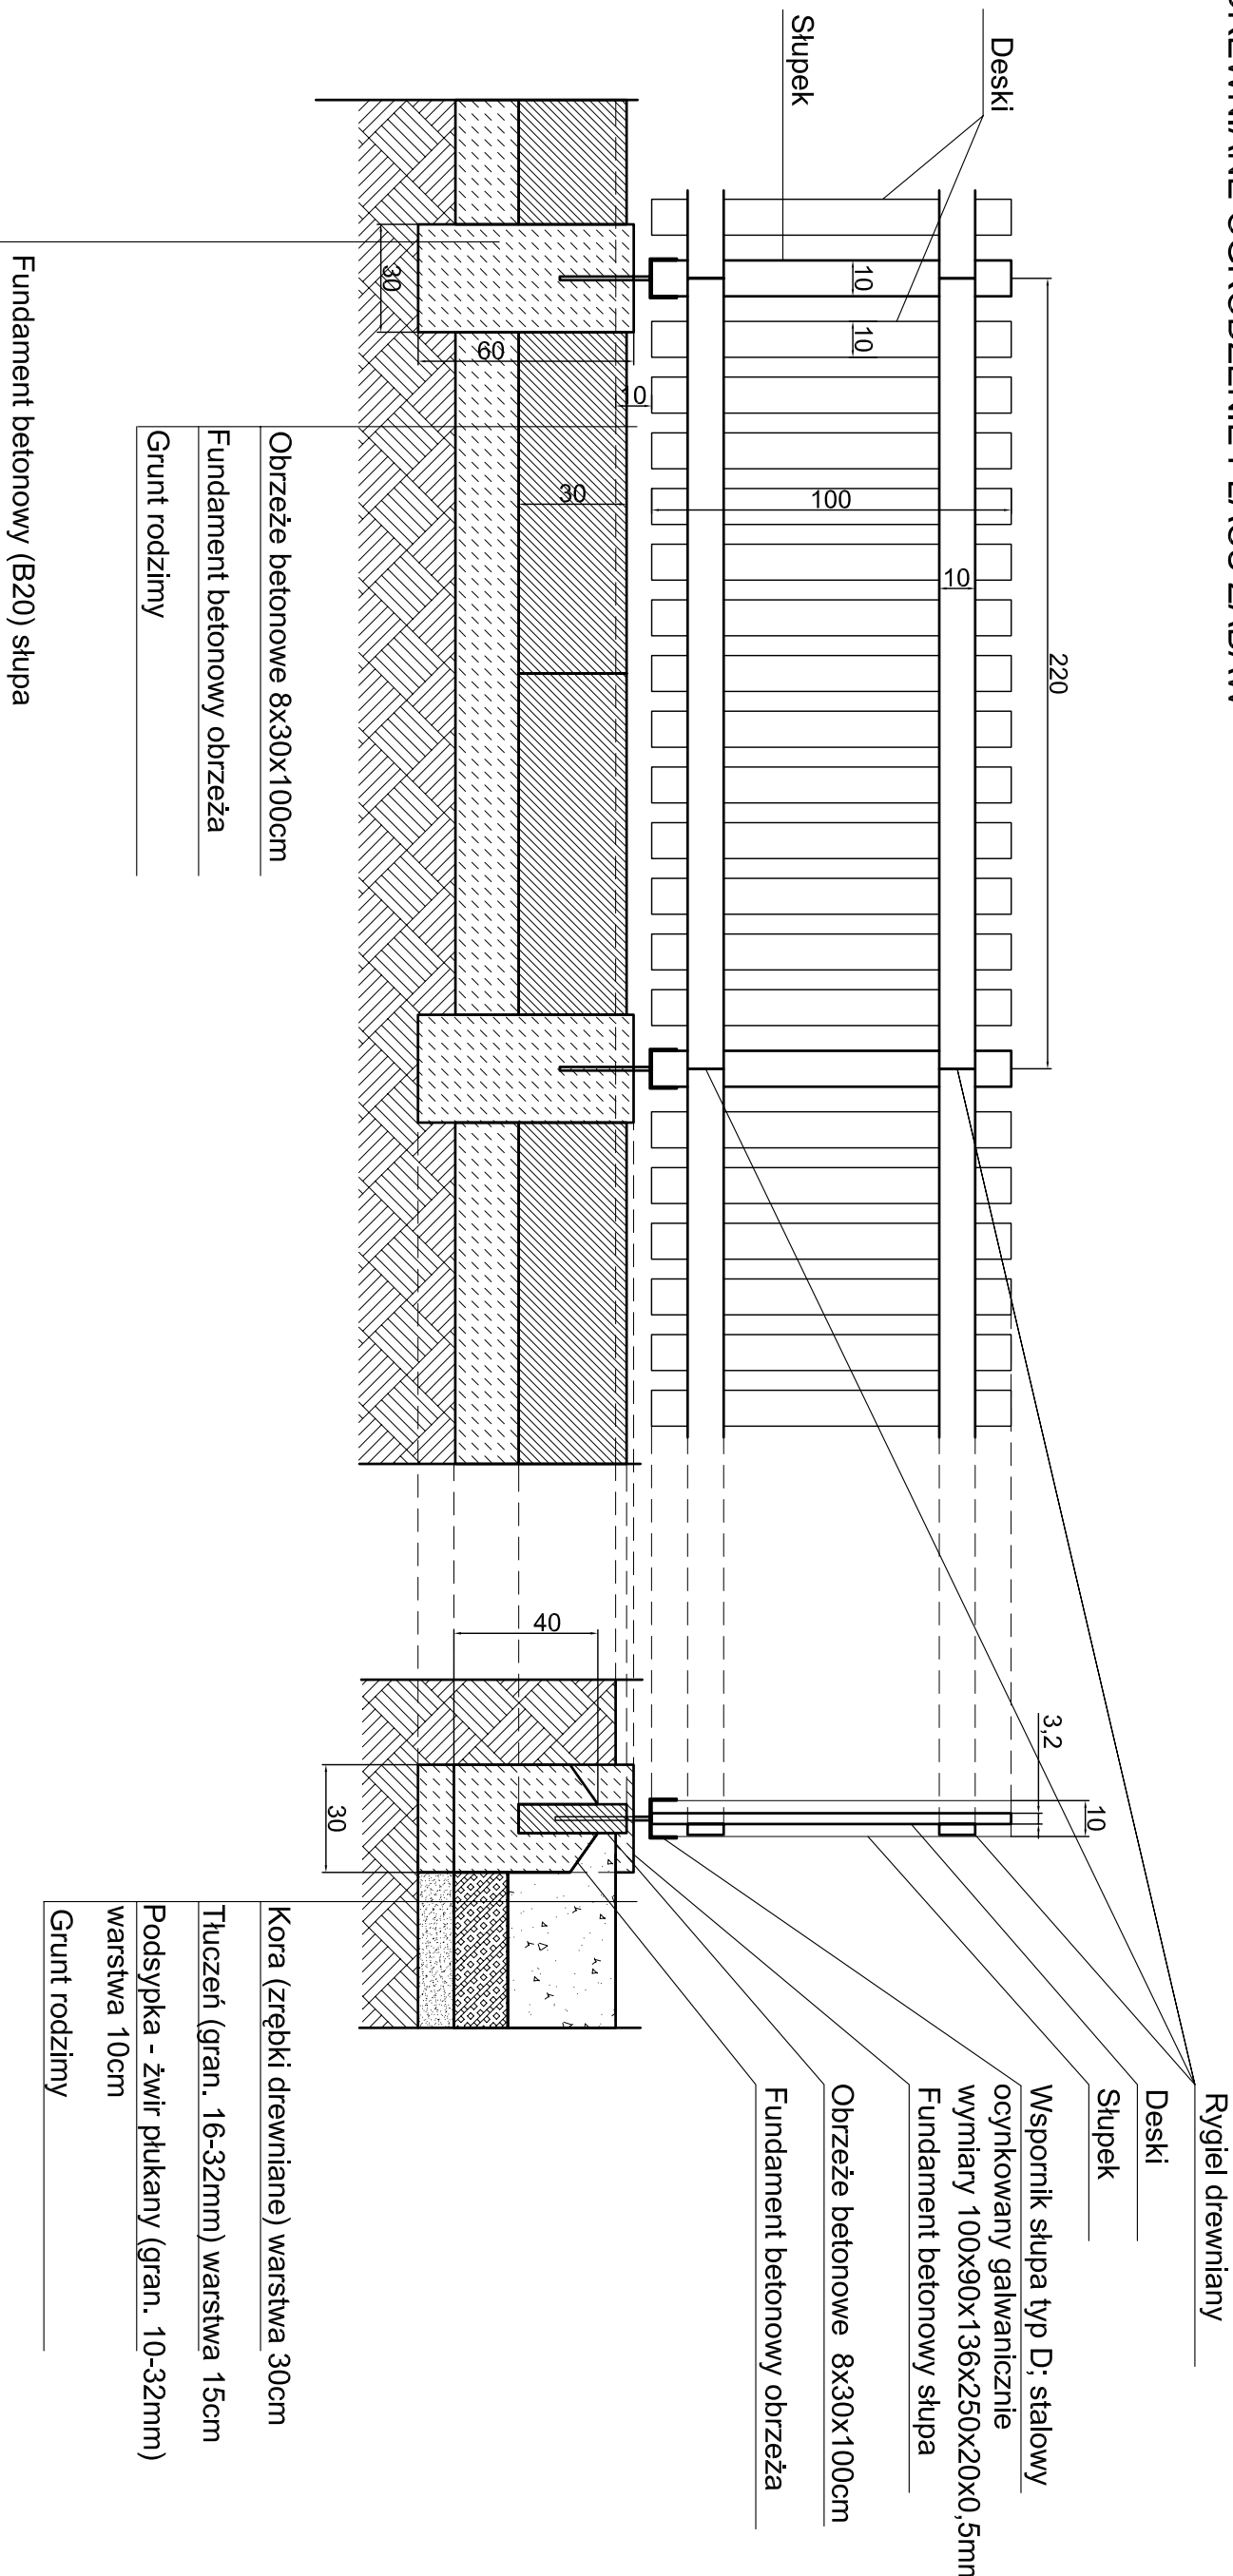

NAZWA I ADRES INWESTYCJI:				
Budowa placu zabaw i altany w miejscowości Wojtyńów nr ewid. działki 427			OGRODY Agnieszka Skrzypczak spółka komandytowa 25-217 Kielce: ul. Hauke Bosoka 7 tel./fax 41 361 94 24 email: biuro@ogrody.kielce.pl NIP: 657-23-84-803 REGON: 292349265	
INWESTOR:				
Gmina Bliżyn ul.Kościuszkzi 79a, 26-120 Bliżyn				
	IMIE I NAZWISKO:		DATA	STADIUM
PROJEKTOWAŁ	mgr inż. Rafał Sedziewski nr upr. SWK/0028/POOK/05		12.2012	PROJ-BUD
OPRACOWAŁ	Inż. Matylda Mielkiewicz			BRANŻA:
				KONSTRUKCJA
TYTUŁ RYSUNKU: OGRODZENIE PLACU ZABAW - PRZEKROJE				SKALA
				1:20
				NR RYSUNKU:
				K3