
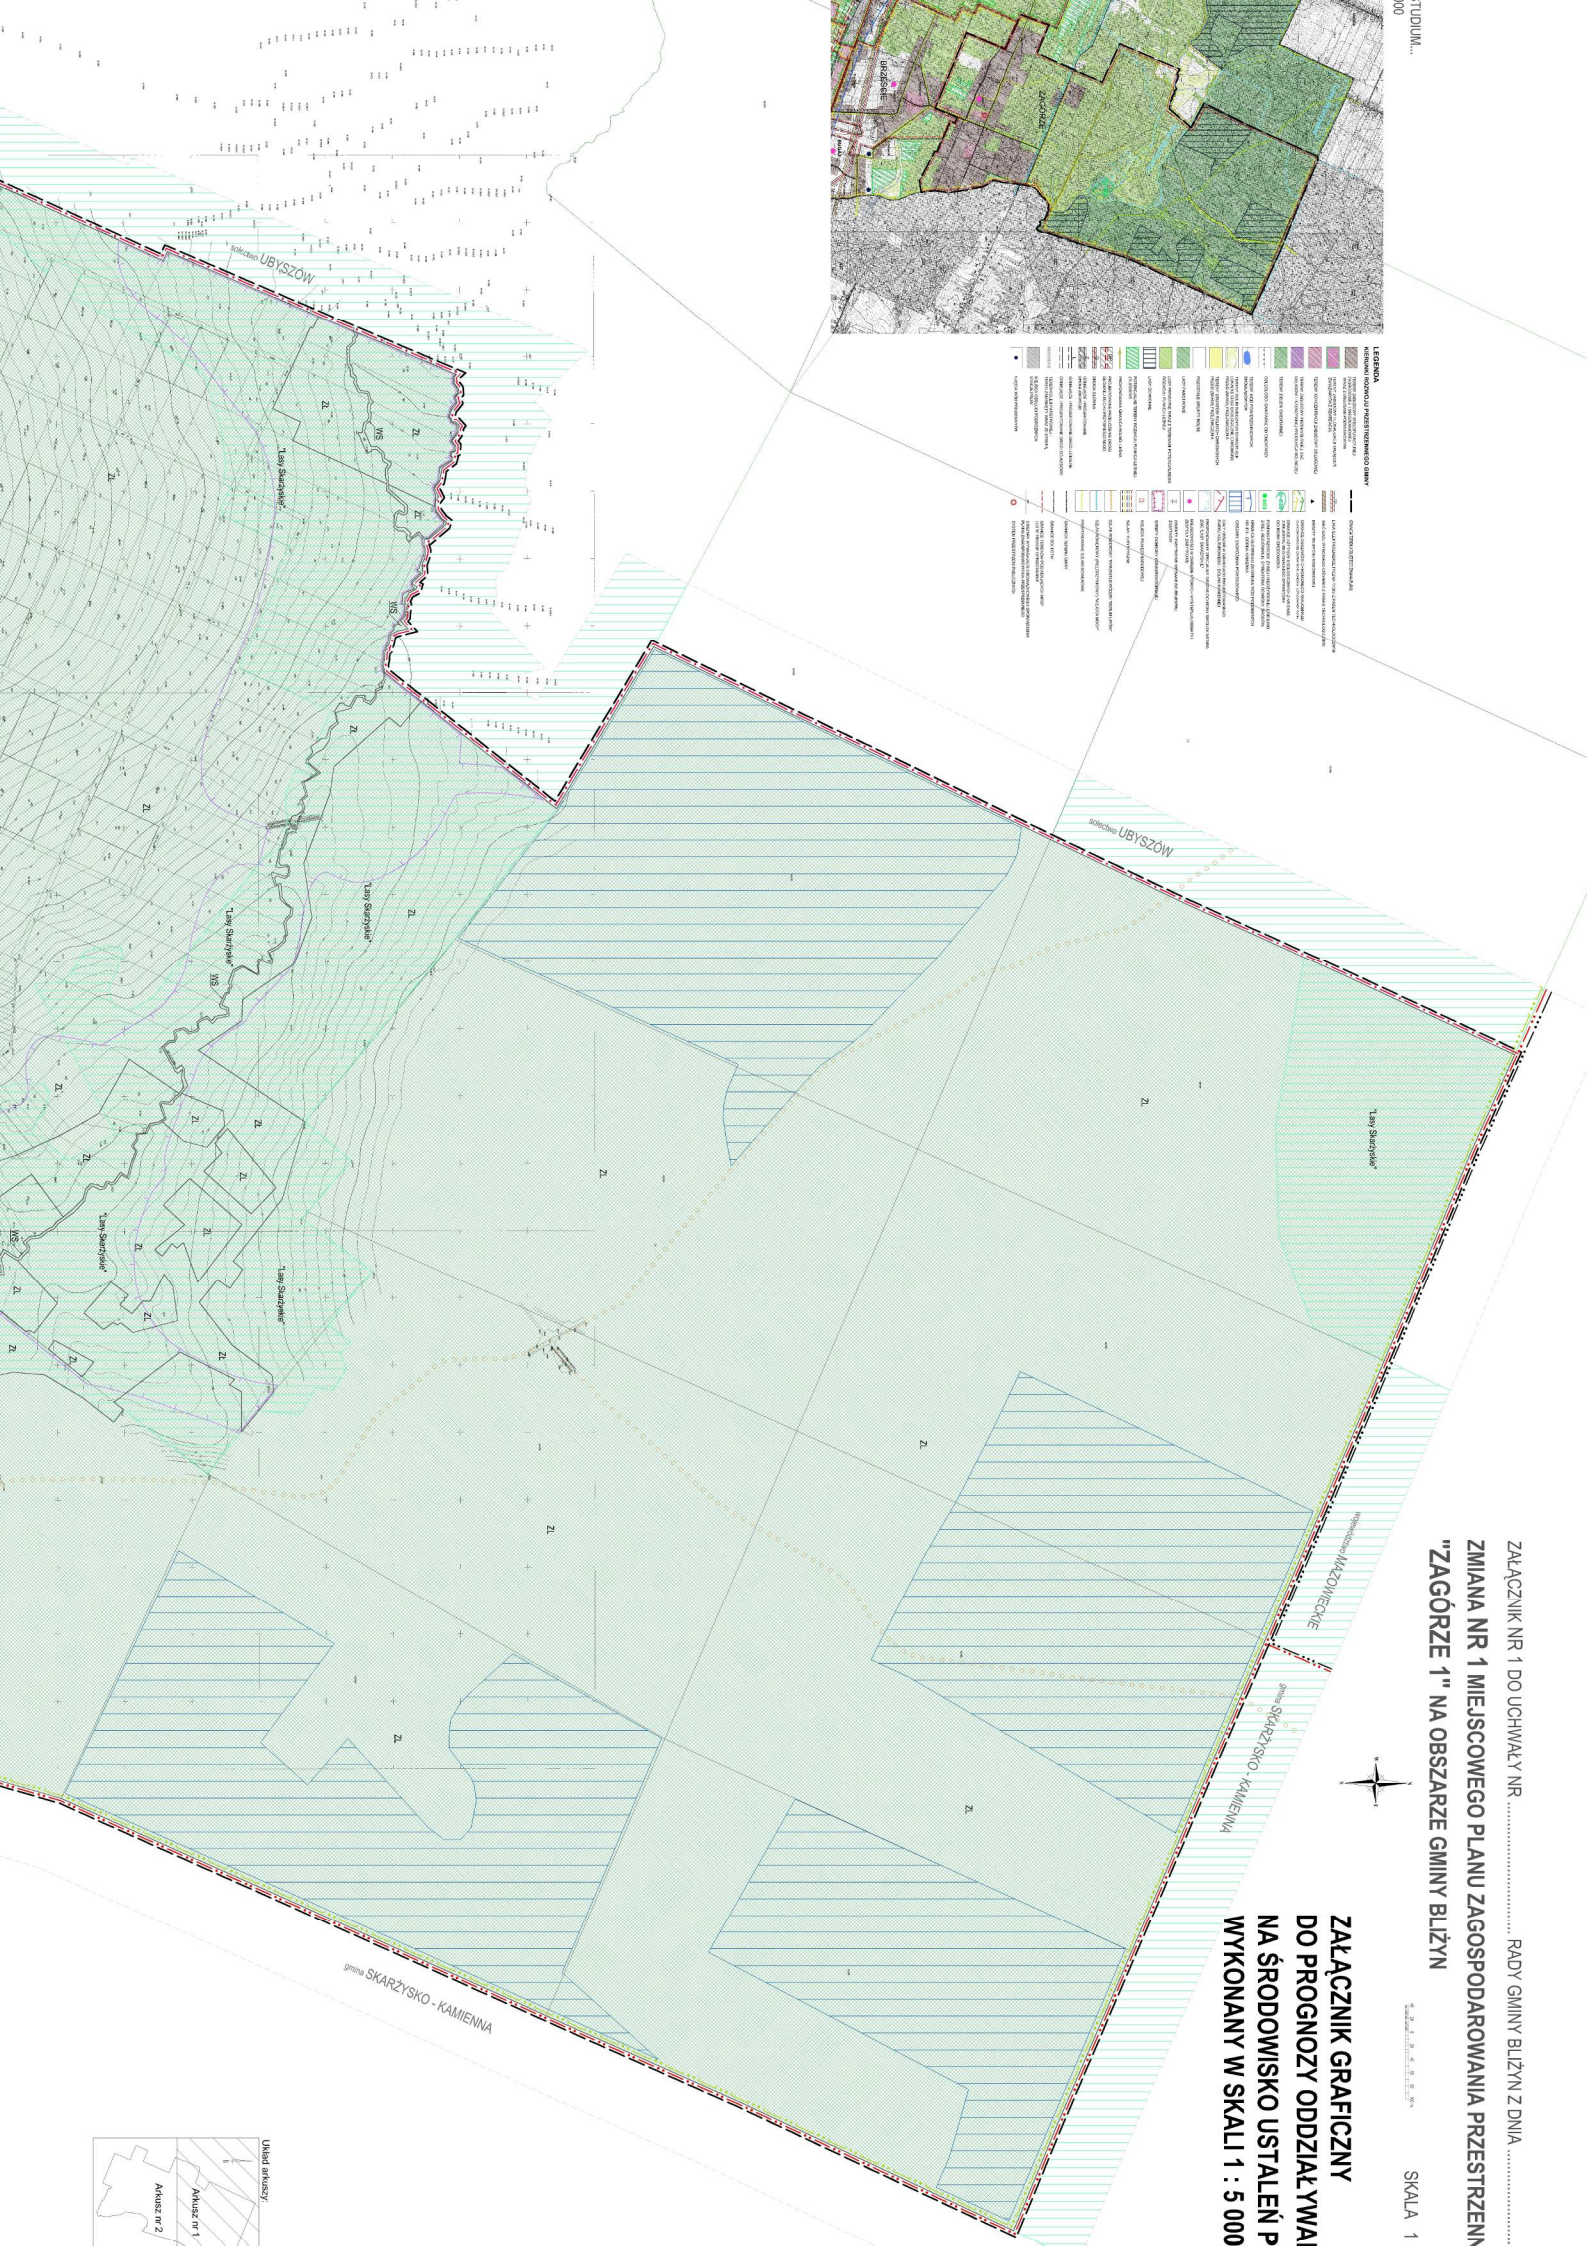


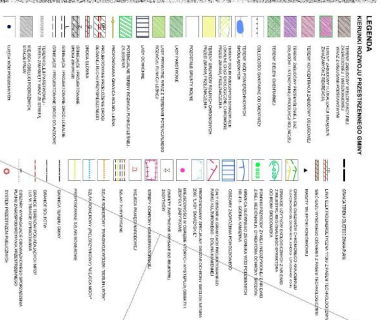

ZAŁĄCZNIK NR 1 DO UCHWAŁY NR RADY GMINY BLIŻYN Z DNIA

ZMIANA NR 1 MIEJSCOWEGO PLANU ZAGOSPODAROWANIA PRZESTRZENI

"ZAGÓRZE 1" NA OBSZARZE GMINY BLIŻYN

SKALA 1

**ZAŁĄCZNIK GRAFICZNY
DO PROGNOZY ODDZIAŁYWANIA
NA ŚRODOWISKO USTALEŃ
WYKONANY W SKALI 1 : 5 000**



SKALA 1

