


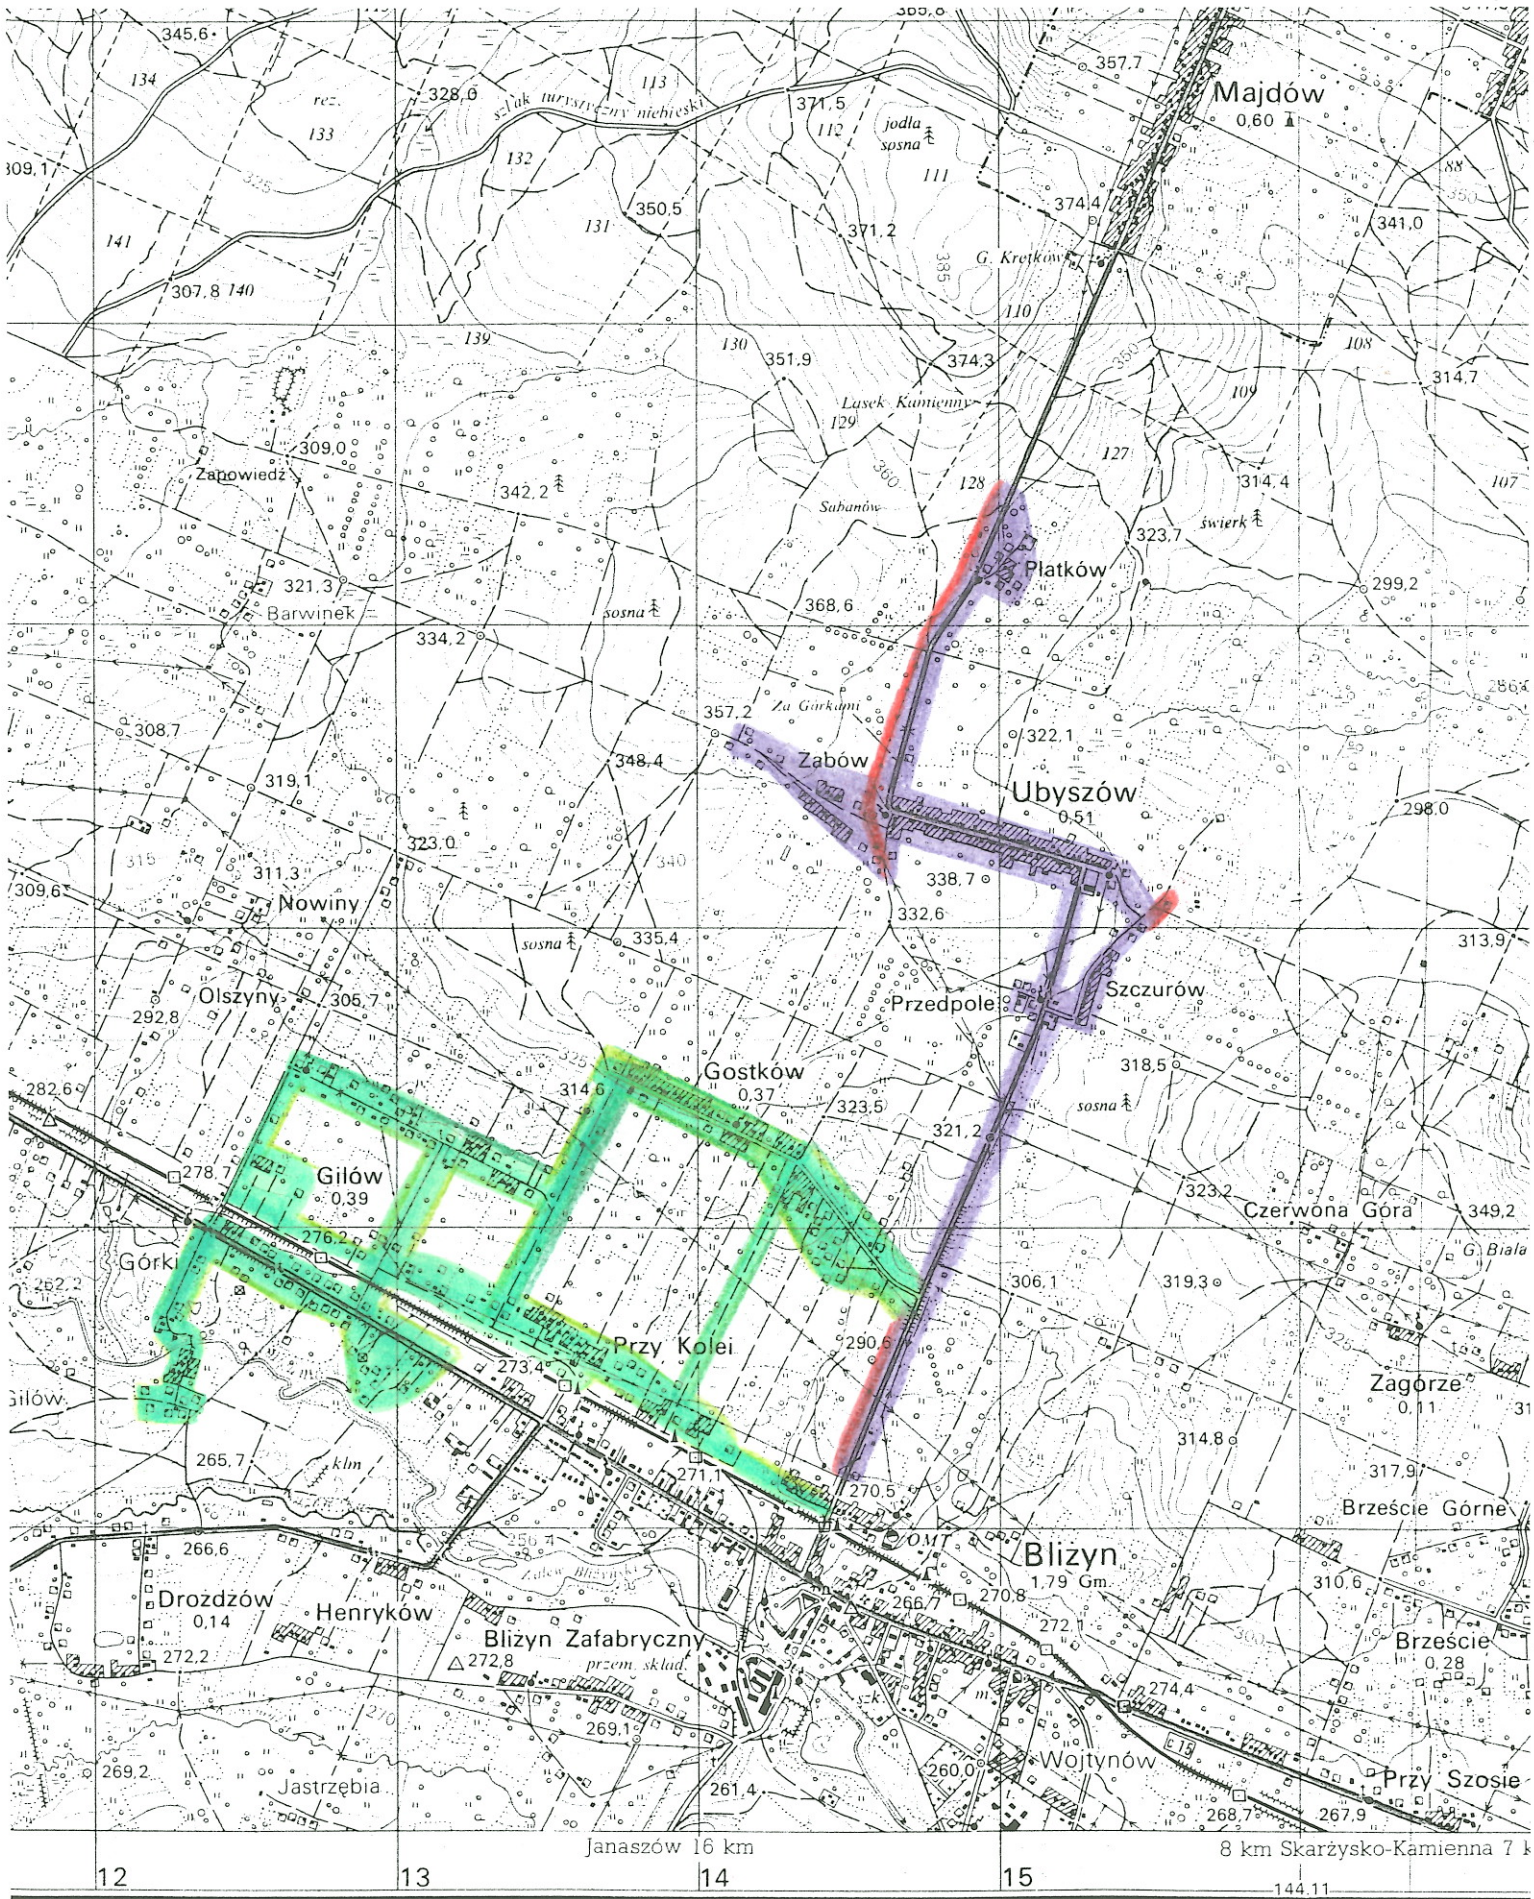

LEGENDA

1 : 25 000

1 cm — 250 m

- Dokumentacja I (kanalizacja)
- Dokumentacja I (wodociąg)
- Dokumentacja II (kanalizacja)

