

13  
STAROSTWO POWIATOWE  
w Skarżysku-Kamiennym  
ul. Konarskiego 20  
26-110 Skarżysko-Kamienny

Załącznik Graficzny Nr 6

do decyzji Nr ZD.4230.1.46.2018

z dnia 09.11.2018

GG-6641.798.2015

Mariusz Włodarczyk

MAPA DO CELÓW PROJEKTOWYCH  
SKALA 1: 500

Jednostka ewidencyjna : 261002

obręb : 261002\_20001 Bliżyn

obręb : 261002\_20019 Ubyszów  
gm. Bliżyn

pow. : skarżyski

woj.: świętokrzyskie

układ współrzędnych płaskich 20

układ wysokościowy Kronsztadt

granice działek przyjęto z ewidencji

KW nie badano

Mapa aktualna na dzień 10.11.2018

USŁUGI GEODEZYJNE, KARTOGRAFICZNE  
I WYSOKOŚCIOWE  
Tomasz Sieroni  
25-090 Dymly, ul. Zacisze 22  
tel. 691 875 123  
Regon 140949363 NIP 657-129-92-64

Pozwala się, że niniejszy dokument został opracowany w oparciu o materiały geodezyjne i kartograficzne, których rezultaty zawiera opisaną do ewidencji materiałów państwowego zasobu geodezyjnego i kartograficznego.	
Organ prowadzący państwowy zasób geodezyjny i kartograficzny	STAROSTA
Identyfikator ewidencyjny materiału zasobu operatu technicznego	P.2610.20
Data wpisania operatu technicznego do ewidencji materiałów zasobu	22 ST
Imię, nazwisko i podpis osoby upoważnionej organu	mgr inż. Konrad Rachuna

w Wydziale Geodezji  
Katastru i Planowania

Za zgodność z oryginałem  
poświadczam

mgr inż. Konrad Rachuna

## OZNACZENIA

proj. sieć kanalizacji sanitarnej Ø 200mm


WOSAN - USŁUGI PROJEKTOWE; ul. Karbońska 5/10; 25-640 Kielce					Opracowanie
Projektował	Imię i nazwisko	Numer uprawnień	Specjalność	Podpis	P. B.
	mgr inż. Konrad Rachuna	SWK/0207/POOS/13	Inż. sanitarna		Data
Inwestycja					08.2018r.
Budowa sieci kanalizacji sanitarnej w msc. Bliżyn i Ubyszów gm. Bliżyn					Skala
Przedmiot rysunku					1:500
Trasa projektowanych sieci do decyzji Dróg Gminnych					Numer rysunku
					7



Załącznik Graficzny Nr 4  
do decyzji Nr ZD.74320.1.96.2018  
z dnia 09.11.2018✓

Wojt  
Mariusz Waluchnia

**STAROSTWO POWIATOWE**  
w Skarżysku-Kamiennej  
ul. Konarskiego 20  
26-110 Skarżysko-Kamienna

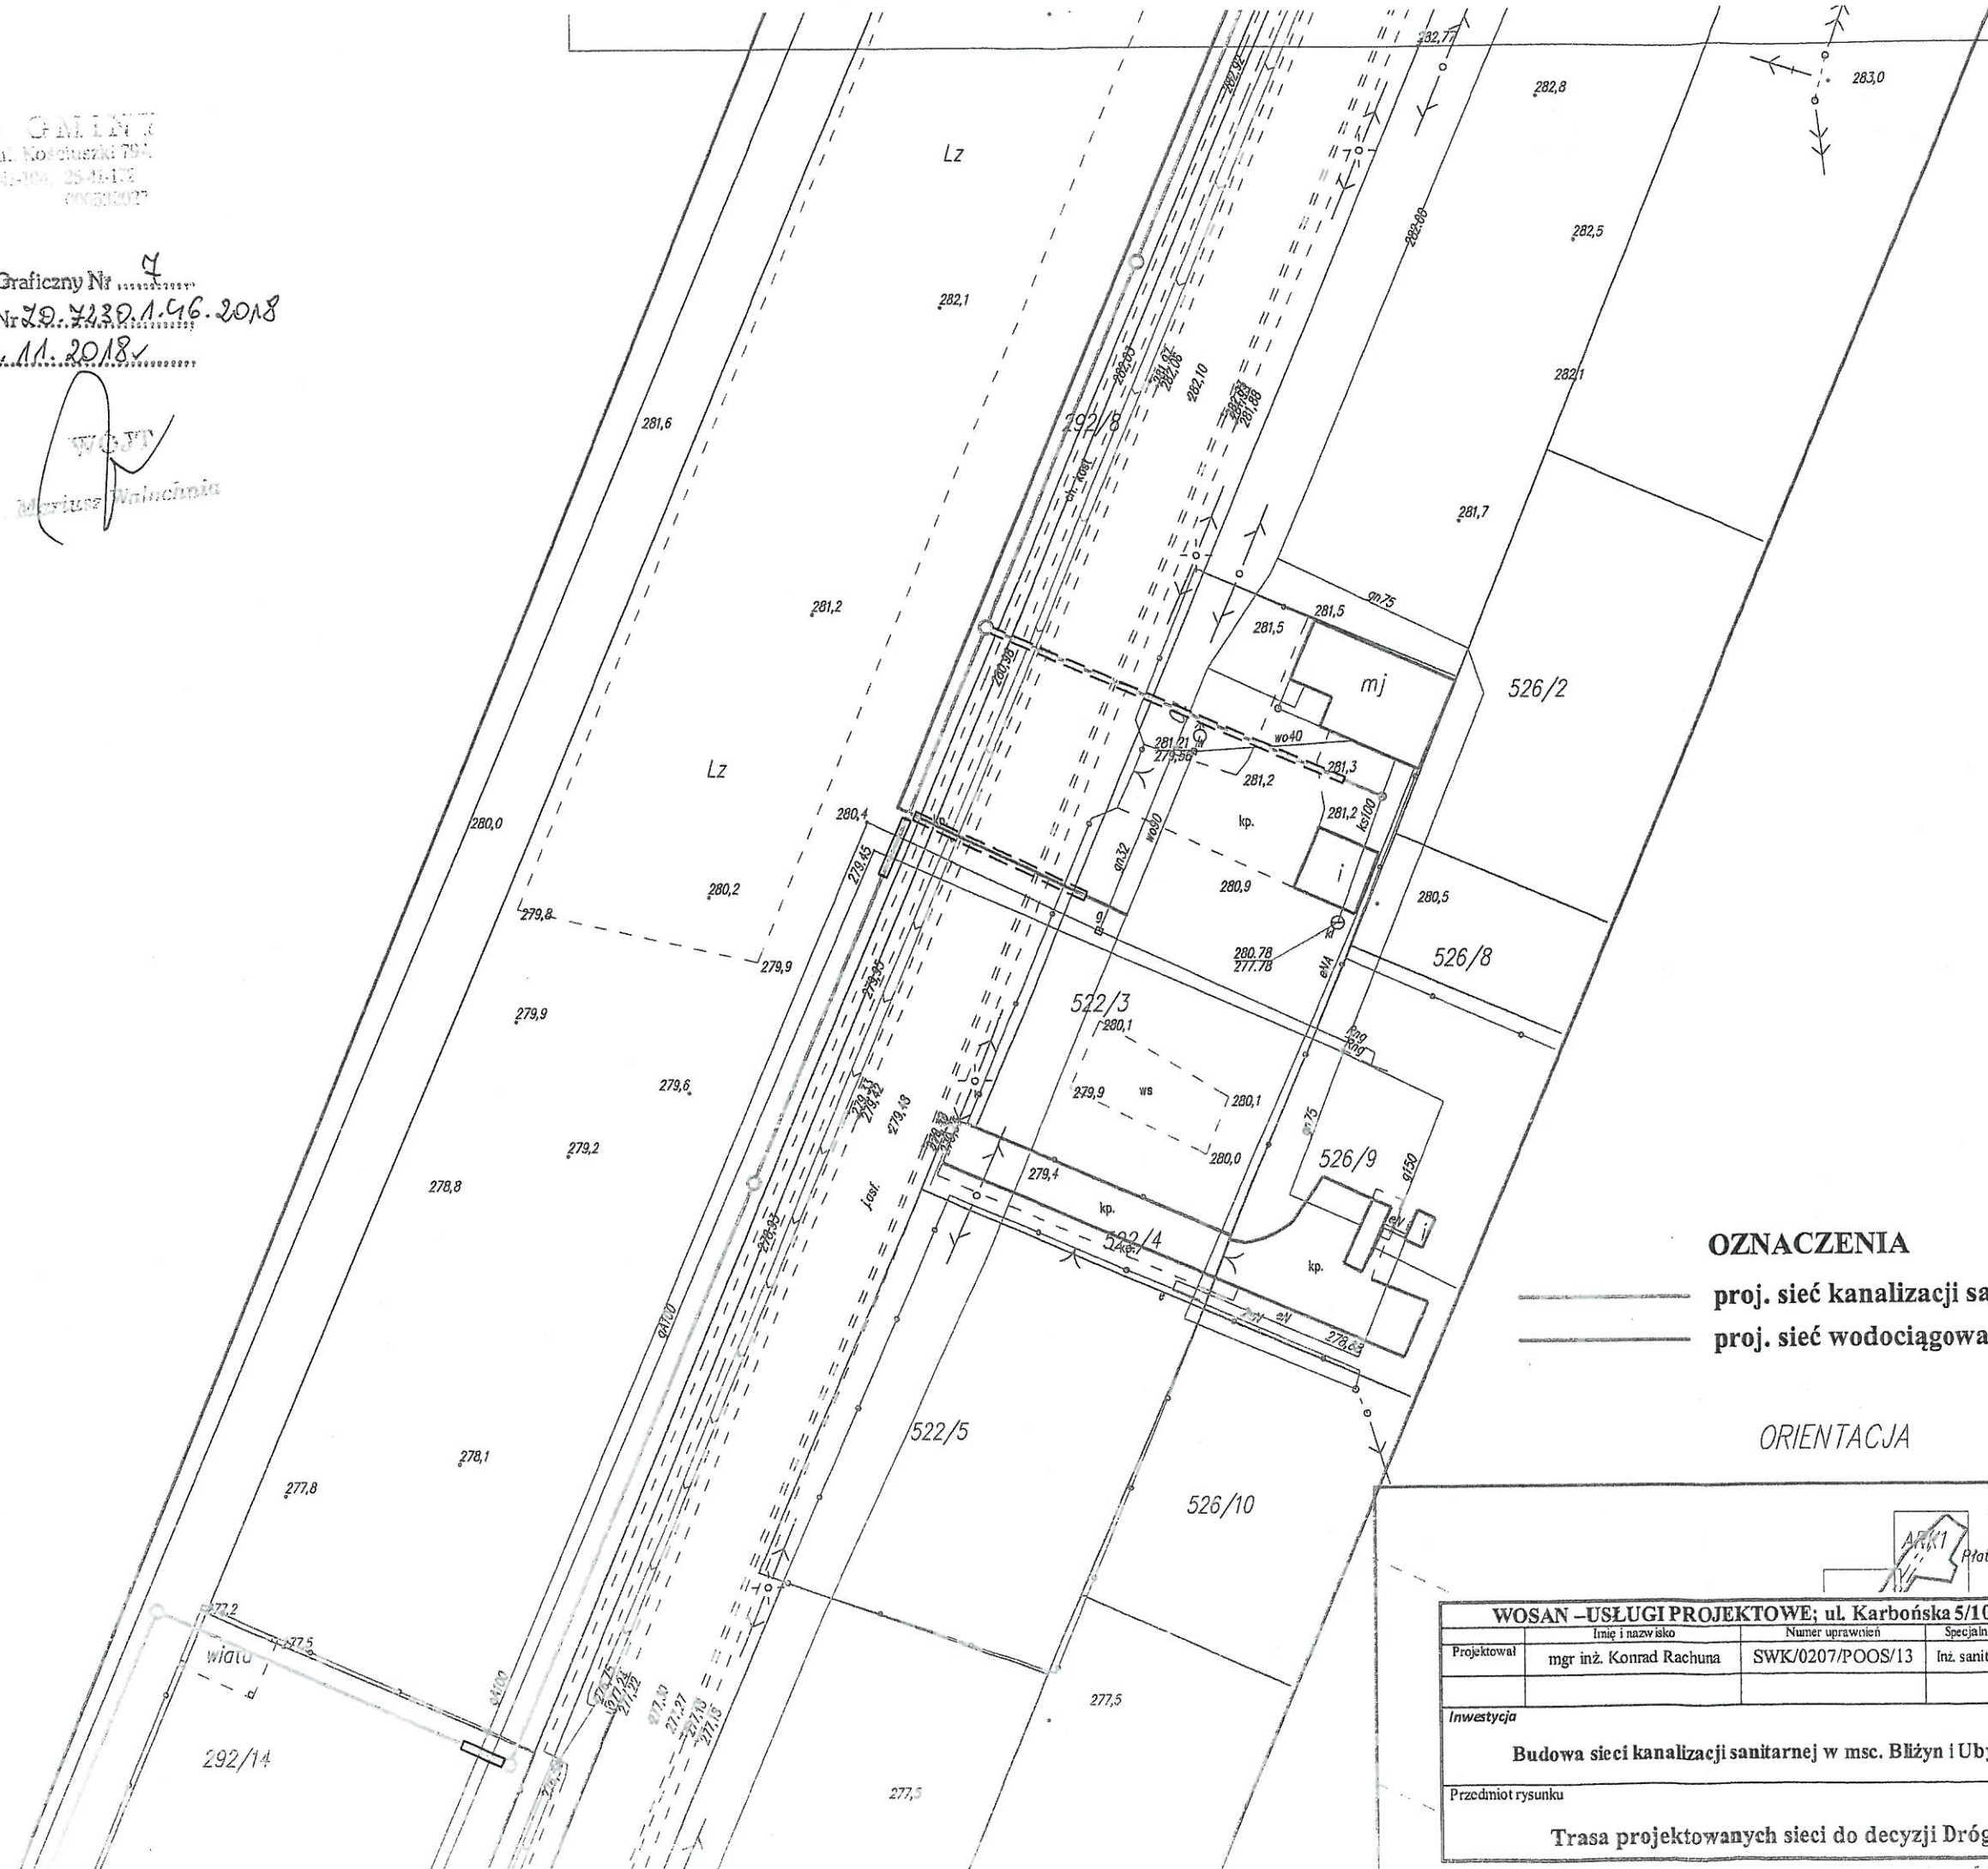


## OZNACZENIA

proj. sieć kanalizacji sanitarnej Ø 160mm

proj. sieć wodociągowa Ø 110mm

## ORIENTACJA

Za zgodność z oryginałem  
poświadczam  
mgr inż. Krzysztof Maciejowski
 
<b>WOSAN –USŁUGI PROJEKTOWE; ul. Karbońska 5/10; 25-640 Kielce</b>				Opracowanie P. B.
	Imię i nazwisko	Numer uprawnień	Specjalność	Podpis
Projektował	mgr inż. Konrad Rachuna	SWK/0207/POOS/13	Inż. sanitarna	
Inwestycja				
Budowa sieci kanalizacji sanitarnej w msc. Bliżyn i Ubyszów gm. Bliżyn				Skala 1:500
Przedmiot rysunku				Numer rysunku
Trasa projektowanych sieci do decyzji Dróg Gminnych				8



STAROSTWO POWIATOWE  
w Skarżysku-Kamiennym  
ul. Konarskiego 20  
26-110 Skarżysko-Kamienna

Załącznik Graficzny Nr 8  
do decyzji Nr 22.7230.1.  
z dnia .....

Za zgodność z oryginałem  
mgr inż. Konrad Rachuna

OZNACZENIA  
proj. sieć kanalizacji sanitarnej Ø 160-200mm

WOSAN - USŁUGI PROJEKTOWE; ul. Karbońska 5/10; 25-640 Kielce				Opracowanie
Imię i nazwisko	Numer uprawnień	Specjalność	Podpis	P. B.
Projektował	mgr inż. Konrad Rachuna	SWK/0207/POOS/13	Inż. sanitarna	Data
Inwestycja				08.2018r.
Przedmiot rysunku				Skala
Trasa projektowanych sieci do decyzji w Drogach Gminnych				1:500
				Numer rysunku
				9