OZNACZENIA

proj. sieć kanalizacji sanitarnej Ø 200mm

ORIENTACJA

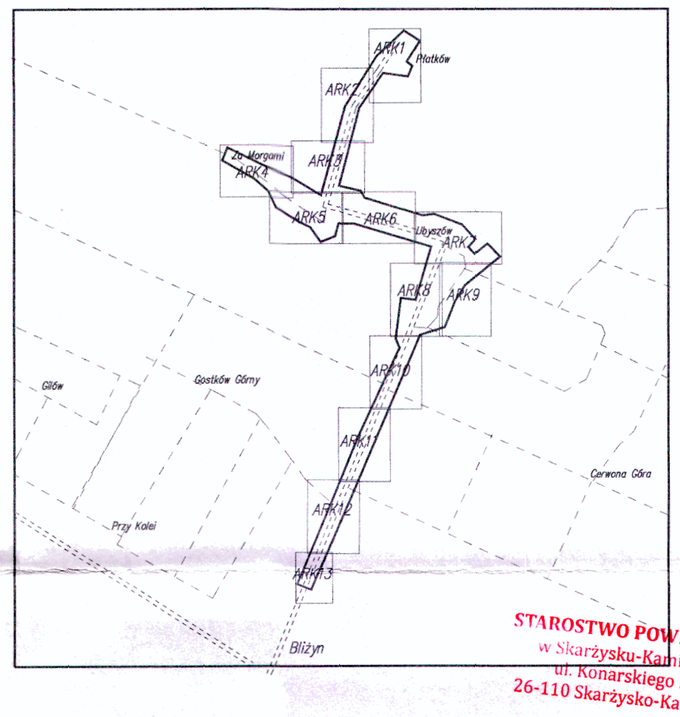

STAROSTWO POWIATOWE
w Skarżysku-Kamiennej
ul. Konarskiego 20
26-110 Skarżysko-Kamienna

GG-6641.798.2015

MAPA DO CELÓW PROJEKTOWYCH ark. 11 z 13
SKALA 1: 500
Jednostka ewidencyjna : 261002_2 Bliżyn
obręb :: 261002_20001 Bliżyn
obręb : 261002_20019 Ubyszów
gm. Bliżyn
pow. : skarżyski
woj.: świętokrzyskie
ark. mapy zasadniczej :
7.149.18.25.4 E4-5
7.148.18.05.2 A3-5; B3-5; C3-4
układ współrzędnych płaskich 2000
układ wysokościowy Kronsztadt 86
granice działek przyjęto z ewidencji gruntów
KW nie badano
Mapa aktualna na dzień 10.11.2015 r.

P:\Projekty\Bliżyn\ZUDP\Projekcie mapy zuop\Arkusz 11.tif

Zał. do decyzji ZDP.3H.4131.38.2018.IP
z dnia 03.10.2018 r.
DYREKTOR
mgr inż. Marek Czyż

Poświadcza się, że niniejszy dokument został opracowany w zakresie bazy geodezyjnych i kartograficznych, których rezultaty zawiera operat techniczny wpisany do ewidencji materiałów państwowego zasobu geodezyjnego i kartograficznego

Organ prowadzący państwowy zasób geodezyjny i kartograficzny	STAROSTA SKARŻYSKI
Identyfikator ewidencyjny materiału zasobu-operatu technicznego	P.2610.2016.53
Data wpisania operatu technicznego do ewidencji materiałów zasobu	22 STY 2016
Imię, nazwisko i podpis osoby [illegible] organ	mgr Grzegorz Turek

w Wydziale Geodezji, Kartografii, Katastru i Gospodarki Nieruchomościami

Za zgodność z oryginałem
pośw. [illegible]
mgr inż. Konrad Rachuna

WOSAN –USŁUGI PROJEKTOWE; ul. Karbońska 5/10; 25-640 Kielce					Opracowanie PZD
Projektował	Imię i nazwisko: mgr inż. Konrad Rachuna	Numer uprawnień: SWK/0207/POOS/13	Specjalność: Inż. sanitarna	Podpis	Data 08.2018r.
Inwestycja: Budowa sieci kanalizacji sanitarnej w msc. Bliżyn i Ubyszów gm. Bliżyn					Skala 1:500
Przedmiot rysunku: Trasa projektowanych sieci do decyzji PZD					Numer rysunku 9