


ORIENTACJA

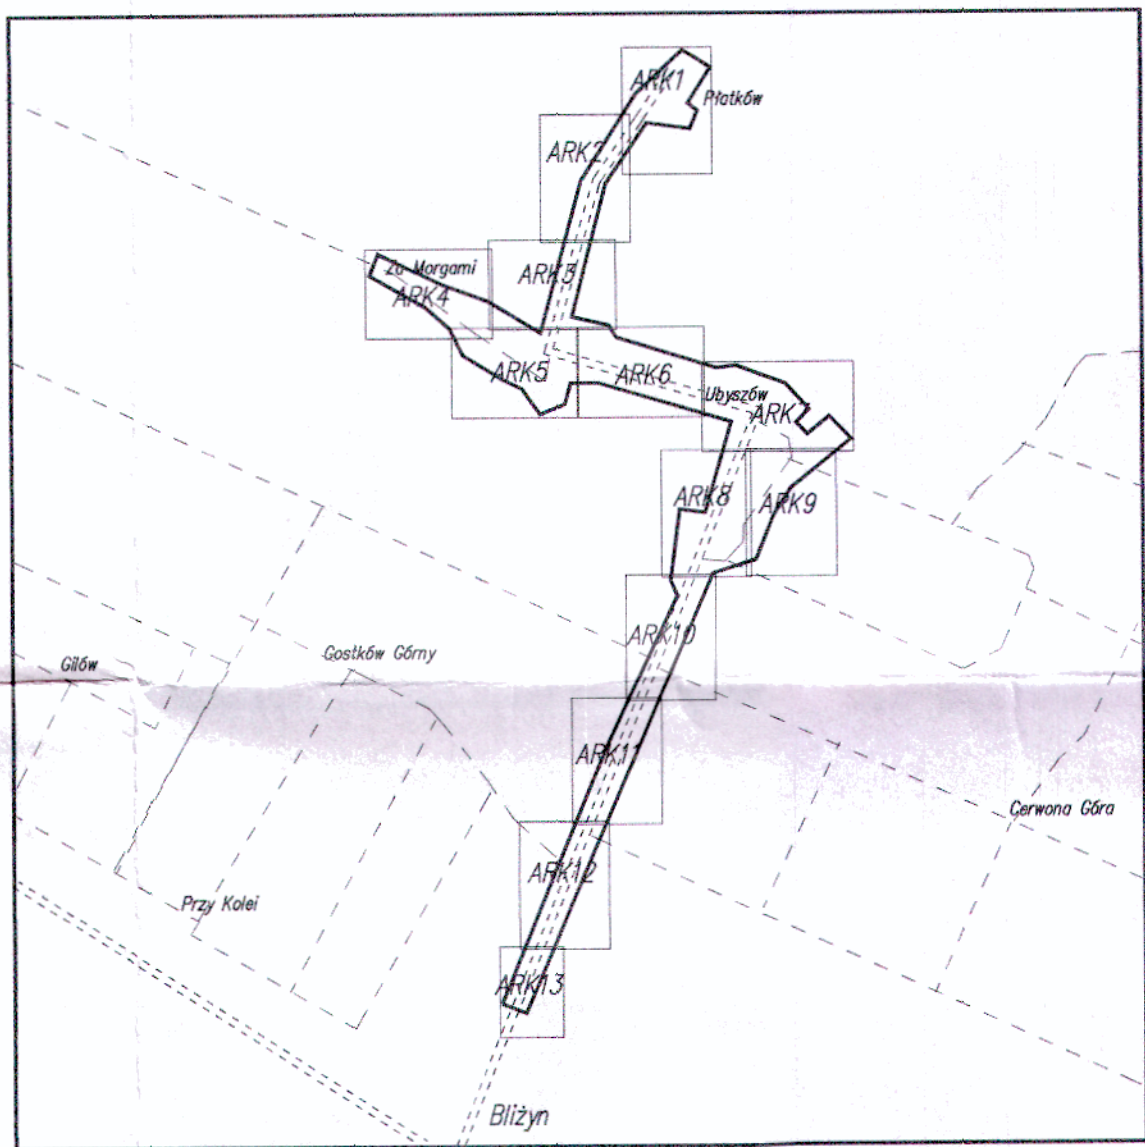

OZNACZENIA

- proj. sieć kanalizacji sanitarnej Ø 160 - 200mm
- proj. rurociąg tłoczny kanalizacji sanitarnej 90 Ø mm

GG-6641.798.2015

MAPA DO CELÓW PROJEKTOWYCH ark. 9 z 13
SKALA 1: 500
Jednostka ewidencyjna : 261002_2 Bliżyn
obręb : 261002_20001 Bliżyn
obręb : 261002_20019 Ubyszów
gm. Bliżyn
pow. : skarżyski
woj. : świętokrzyskie
ark. mapy zasadniczej :
7.149.19.21.1 B1-3; C1-3; D1;E1
układ współrzędnych płaskich 2000
granice działek przyjęto z ewidencji gruntów
KW nie badano
Mapa aktualna na dzień 10.11.2015 r.


PlanProjektBliżyn\UBP\Pieczenie mapy\Arkusz 9.tif

STAROSTWO POWIATÓW
w Skarżysku-Kamiennym
ul. Konarskiego 20
26-110 Skarżysko-Kamienna

Załącznik Graficzny Nr
do decyzji Nr 26.2132.1.46.2018
z dnia 09.11.2018 r.

WOS
Mariusz Włoch

Za zgodność z oryginałem
poświadczam
mgr inż. Konrad Rachwał

 WOSAN - USŁUGI PROJEKTOWE; ul. Karbońska 5/10; 25-640 Kielce					Opisowanie
Projektował	Imię i nazwisko	Numer sprawy	Specjalność	Polecił	P. B.
	mgr inż. Konrad Rachwał	SWK/0207/POOS/13	Inst. sanitarna		Data
Inwestycja	Budowa sieci kanalizacji sanitarnej w msc. Bliżyn i Ubyszów gm. Bliżyn				08.2018r.
Przedmiot rysunku	Trasa projektowanych sieci do decyzji Dróg Gminnych				Skala 1:500
					Numer rysunku 6