GG-6641.798.2015

MAPA DO CELÓW PROJEKTOWYCH ark. 5 z 13
SKALA 1: 500
Jednostka ewidencyjna : 261002_2 Bliżyn
obręb : 261002_20001 Bliżyn
obręb : 261002_20019 Ubyszów
gm. Bliżyn
pow. : skarżyski
woj.: świętokrzyskie
układ współrzędnych płaskich 2000
układ wysokościowy Kronsztadt 86
granice działek przyjęto z ewidencji gruntów
KW nie badano
Mapa aktualna na dzień 10.11.2015 r.

USŁUGI GEODEZYJNE, KARTOGRAFICZNE
I WYSOKOŚCIOWE
Tomasz Sieroń
25-090 Dyminy, ul. Zacisze 22
tel. 691 675 123
Regon 280949363 NIP 657-129-82-64

inż. Tomasz Sieroń
geodeta uprawniony
upr. nr 10438
tel. 691 675 123

Potwierdza się, że niniejszy dokument został opracowany w zakresie geodezyjnych i kartograficznych, których rezultaty zawiera operat techniczny, wpisany do ewidencji materiałów państwowego zasobu geodezyjnego i kartograficznego

| | |
|---|---|
| Organ prowadzący państwowy zasób geodezyjny i kartograficzny | STAROSTA SKARŻYSKI |
| Numer ewidencyjny | P. 2610 .2016 |
| Numer zasobu operatu technicznego | |
| Data wpisania operatu technicznego do ewidencji materiałów zasobu | 22 STY 2016 |
| Imię i nazwisko i podpis osoby przyjmującej dokument | |
| Pieczęć organu | Z-CA STAROSTY |

ORIENTACJA

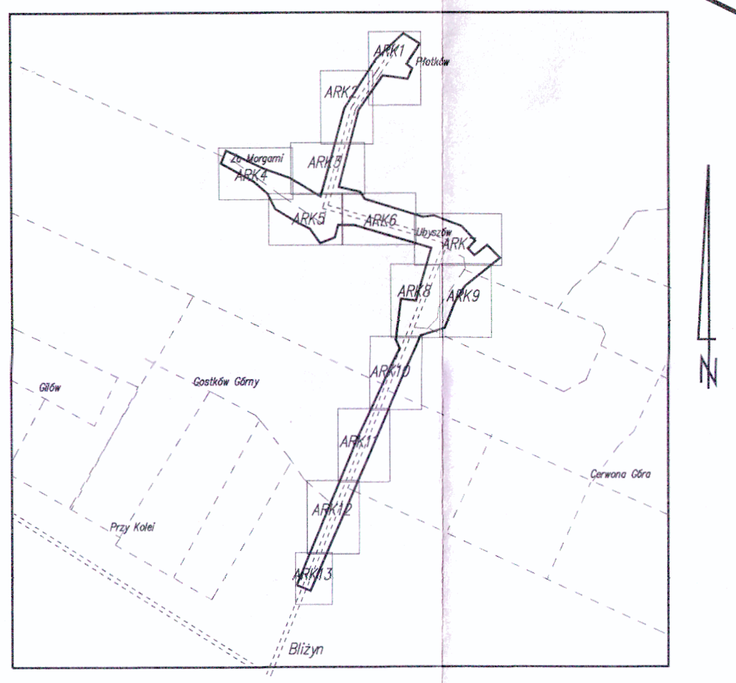


STAROSTWO POWIATOWE
w Skarżysku Kamiennej
ul. Konarskiego 20
26-110 Skarżysko-Kamienna

Załącznik Graficzny Nr 3
do decyzji Nr 20.4230.1.46.2018
z dnia 02.11.2018

OZNACZENIA
proj. sieć kanalizacji sanitarnej Ø 160 - 200mm
proj. sieć wodociągowa Ø 110 mm

| | | | | | |
|---|---|---|---|---|---|
| WOSAN –USŁUGI PROJEKTOWE; ul. Karbońska 5/10; 25-640 Kielce | | | | | Opracowanie P. B. |
| Projektował | Imię i nazwisko | Numer uprawnień | Specjalność | Podpis | Data |
| | mgr inż. Konrad Rachana | SWK/0207/POOS/13 | bud. sanitarna | | 08.2018r. |
| Inwestycja | Budowa sieci kanalizacji sanitarnej w msc. Bliżyn i Ubyszów gm. Bliżyn | | | | Skala 1:500 |
| Przedmiot rysunku | Trasa projektowanych sieci do decyzji Dróg Gminnych | | | | Numer rysunku 4 |